


ALLEGATO 2


Fascia di rispetto elettrodotto (scala 1:500) – SEZIONE A-A

- Limite 3 μT
- Limite 10 μT

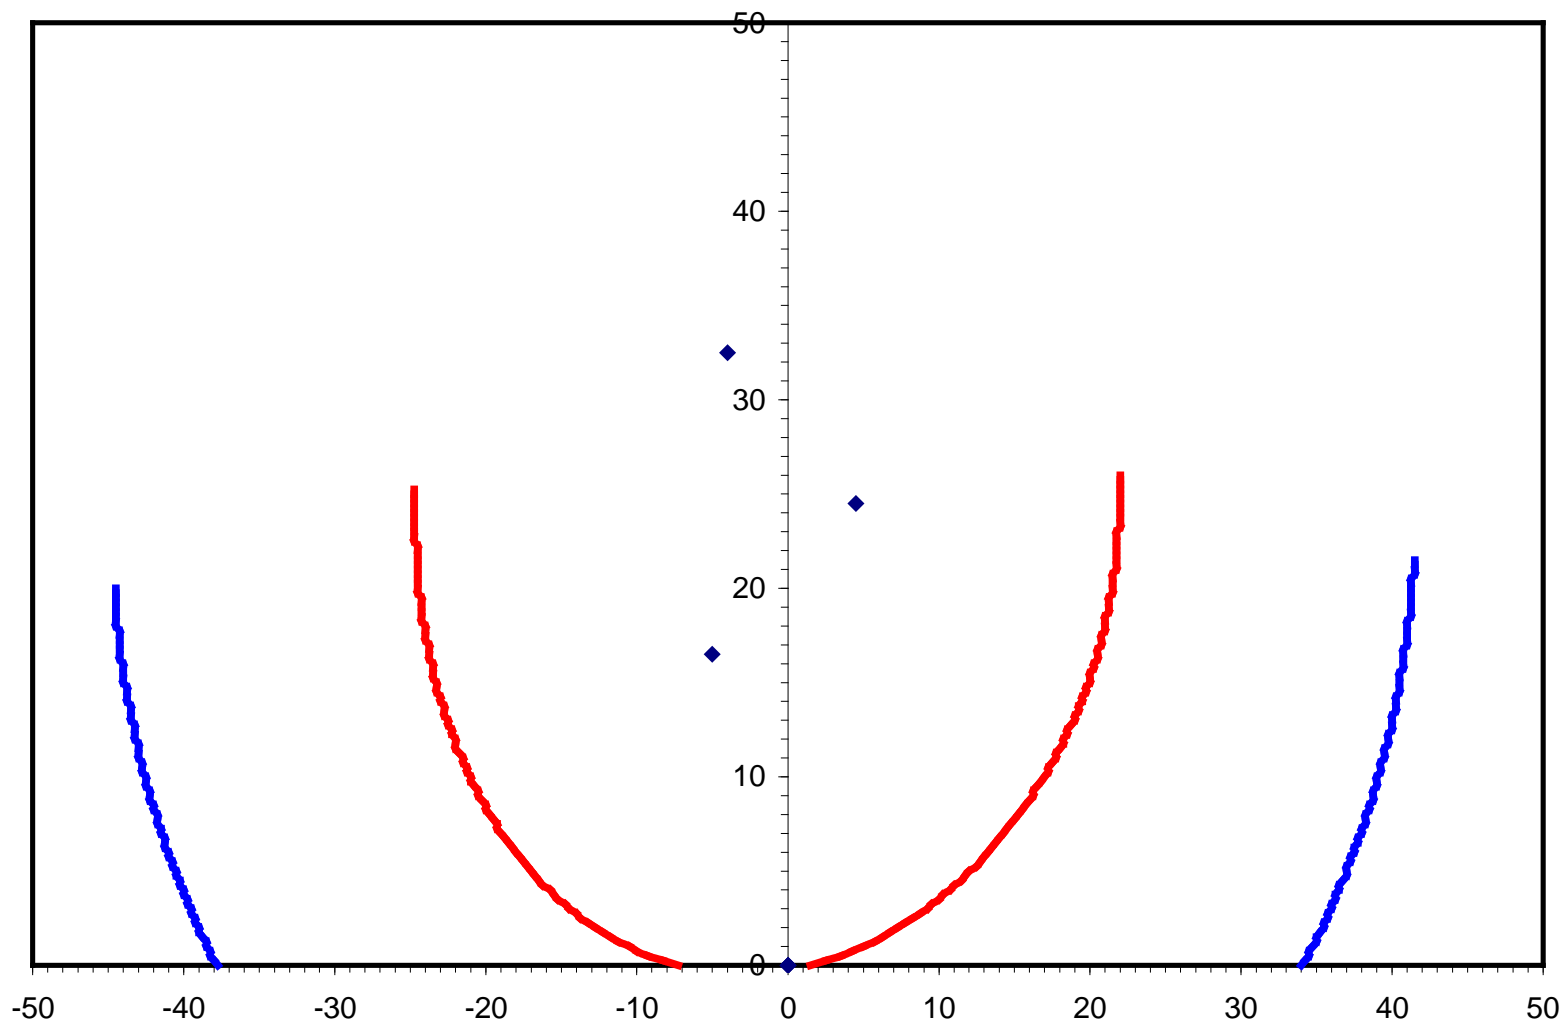


Fascia di rispetto elettrodotto (scala 1:500) – SEZIONE B-B

- Limite 3 μT
- Limite 10 μT

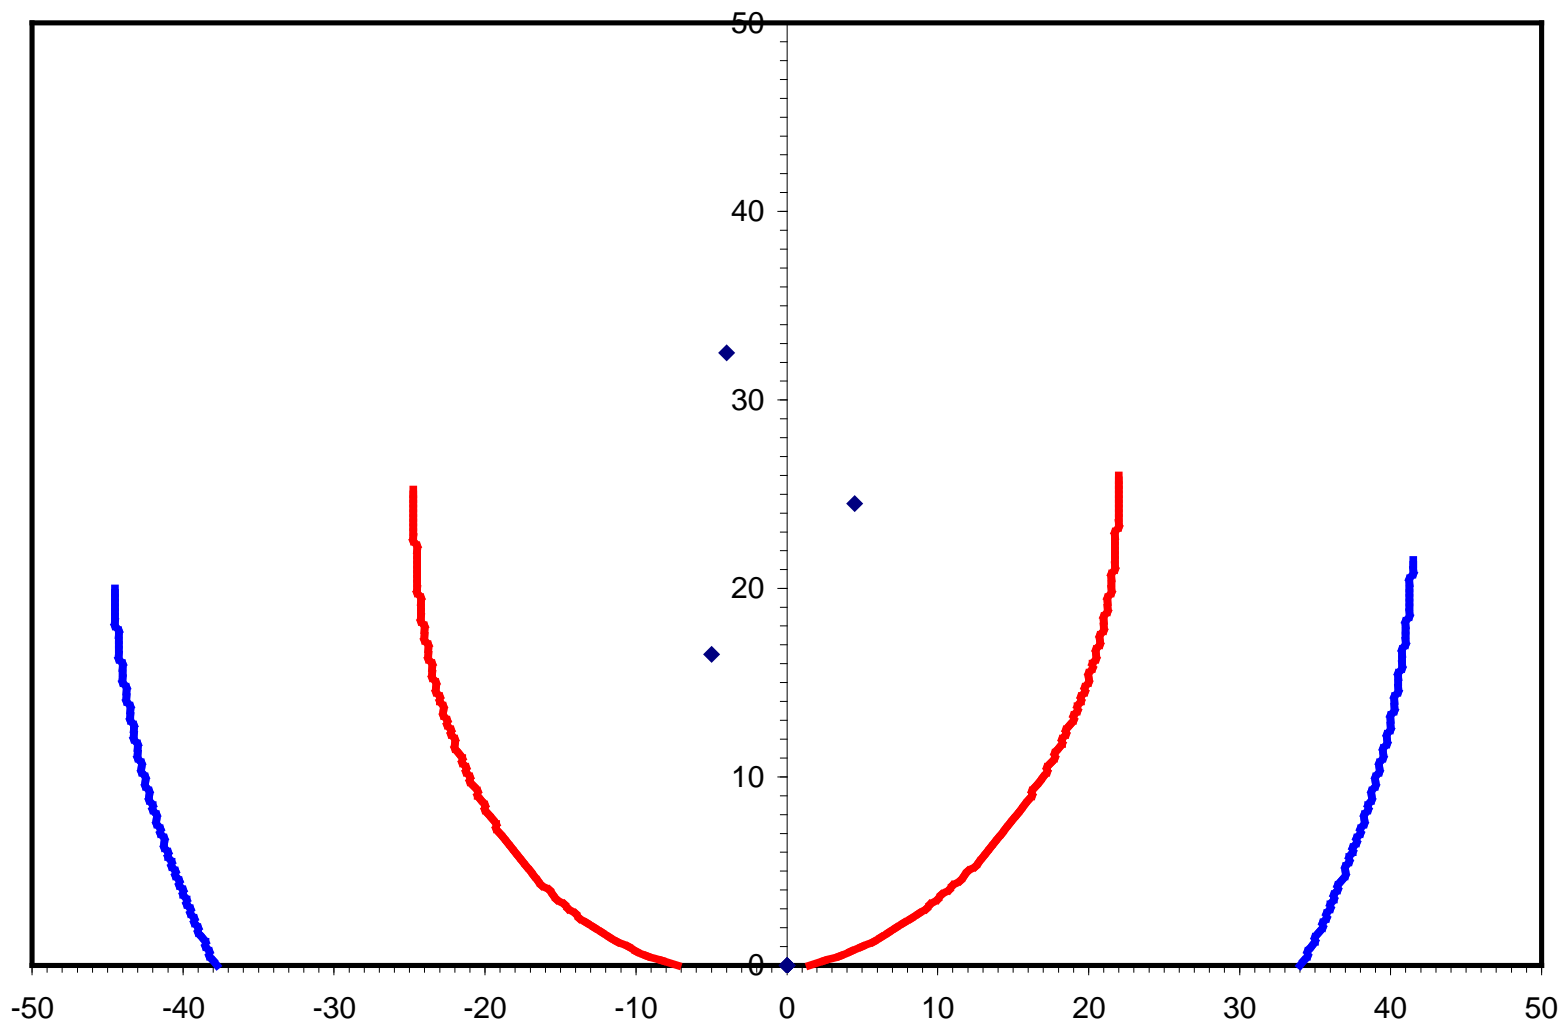


Fascia di rispetto elettrodotto (scala 1:500) – SEZIONE C-C

— Limite 3 μ T — Limite 10 μ T

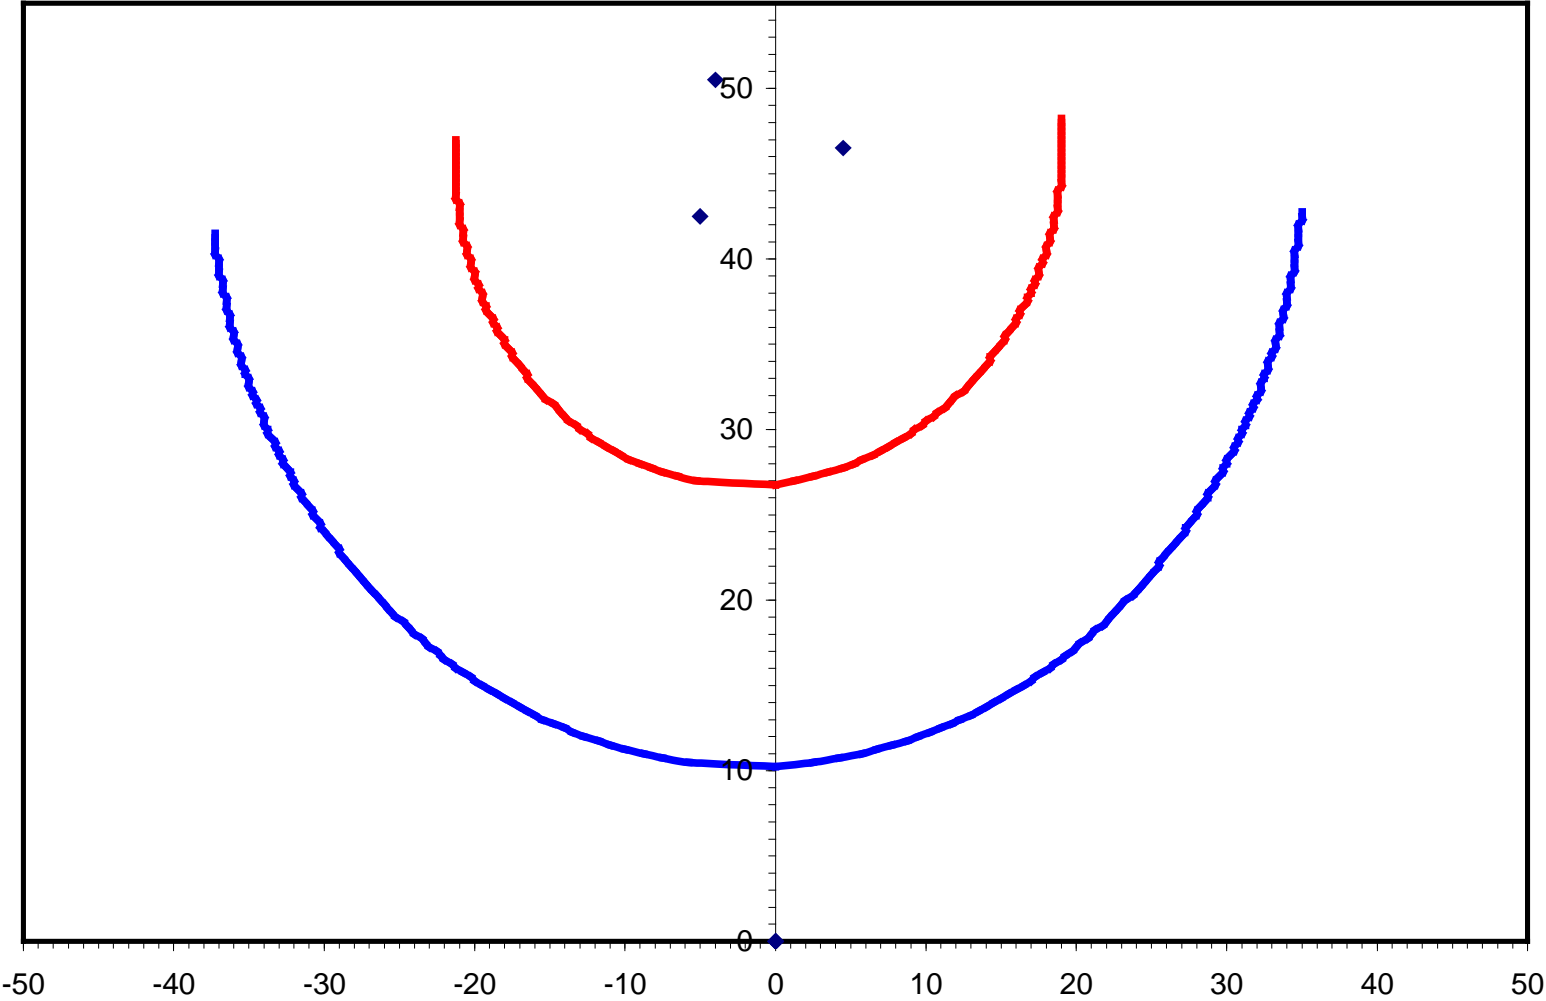


Fascia di rispetto elettrodotto (scala 1:200) – SEZIONE D-D

— Limite 3 μT — Limite 10 μT

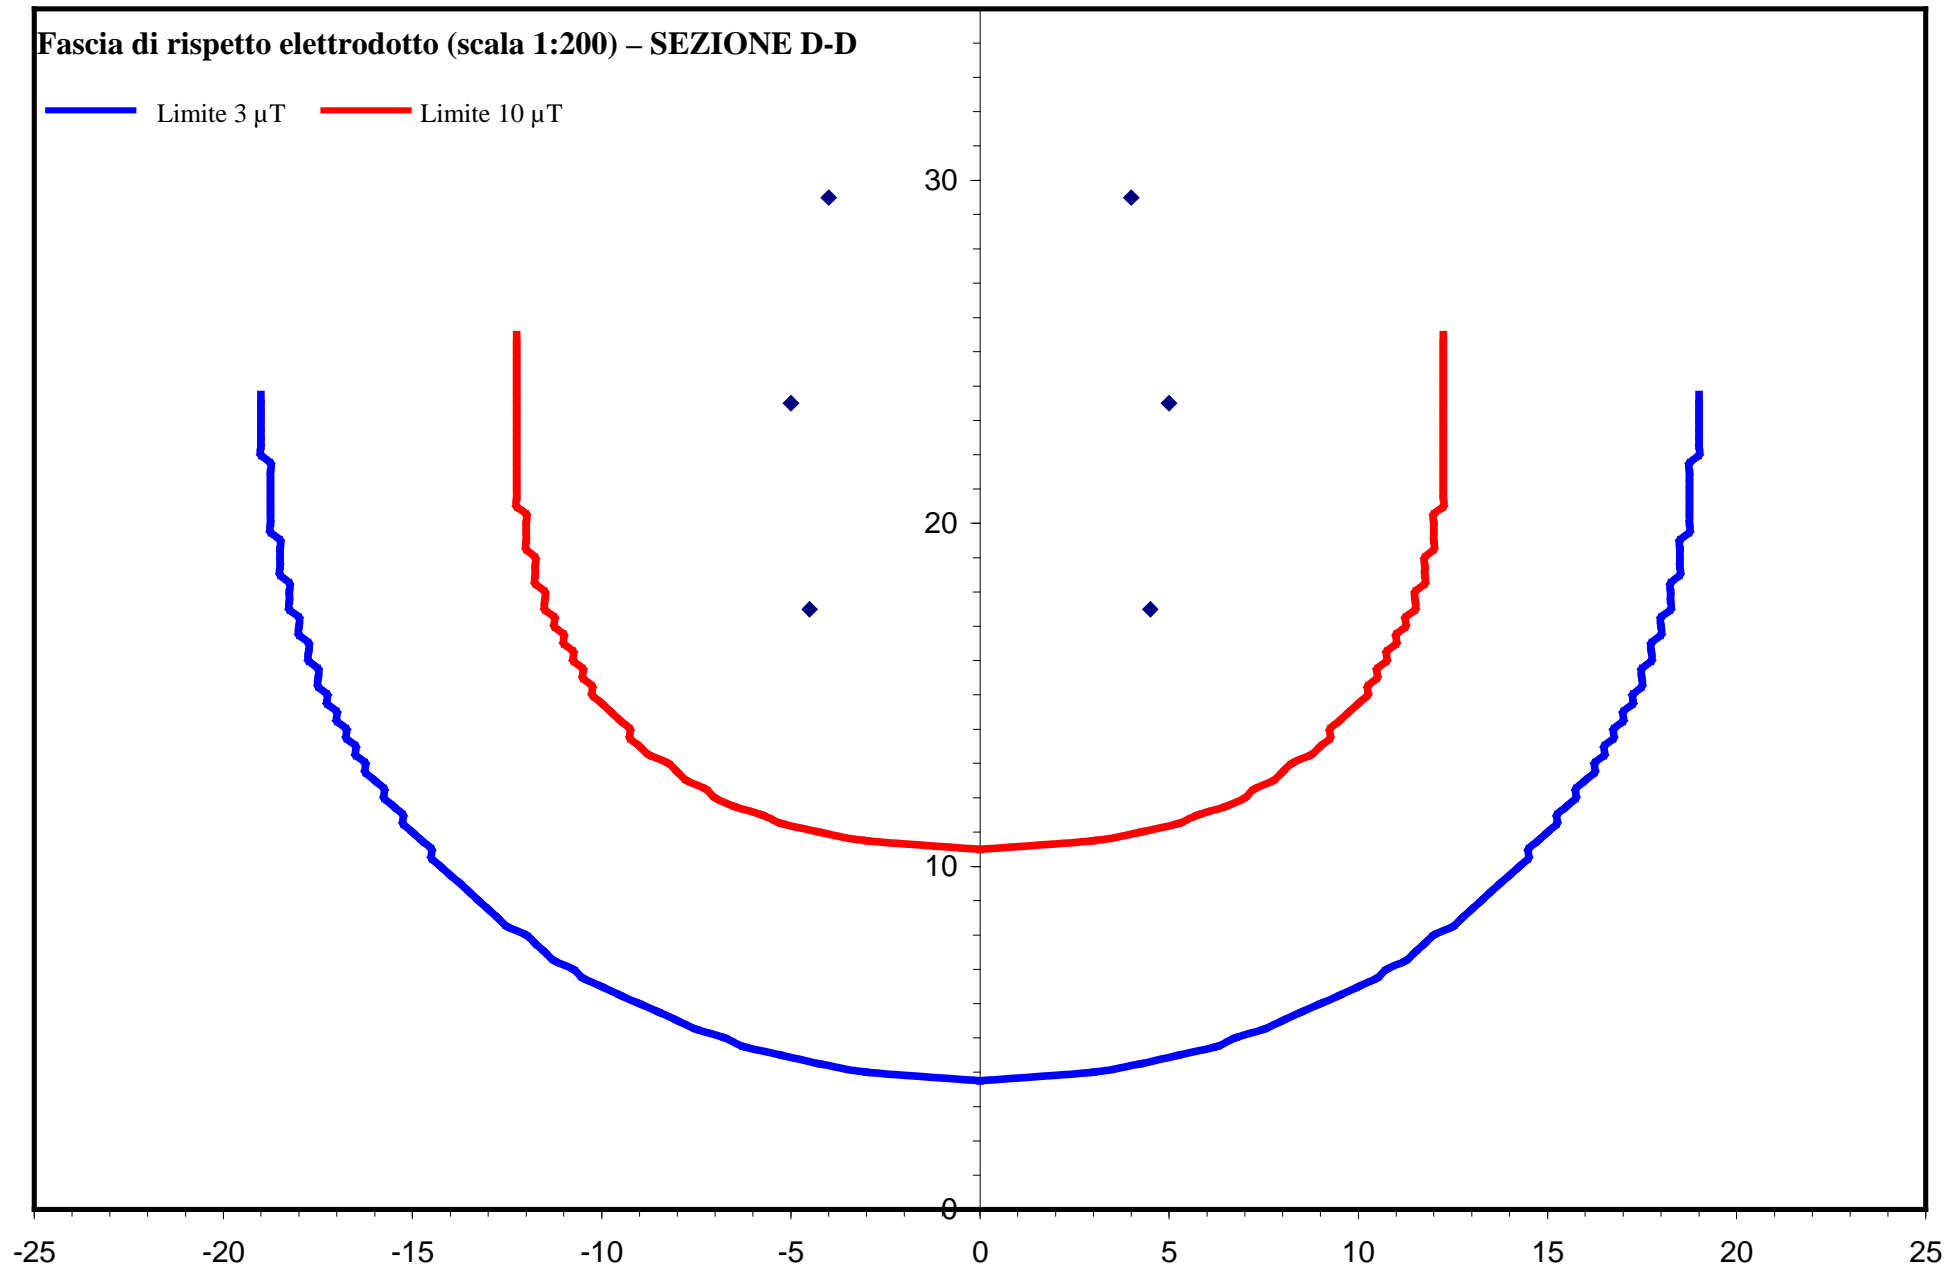


Fascia di rispetto elettrodotto (scala 1:200) – SEZIONE E-E

— Limite 3 μ T — Limite 10 μ T

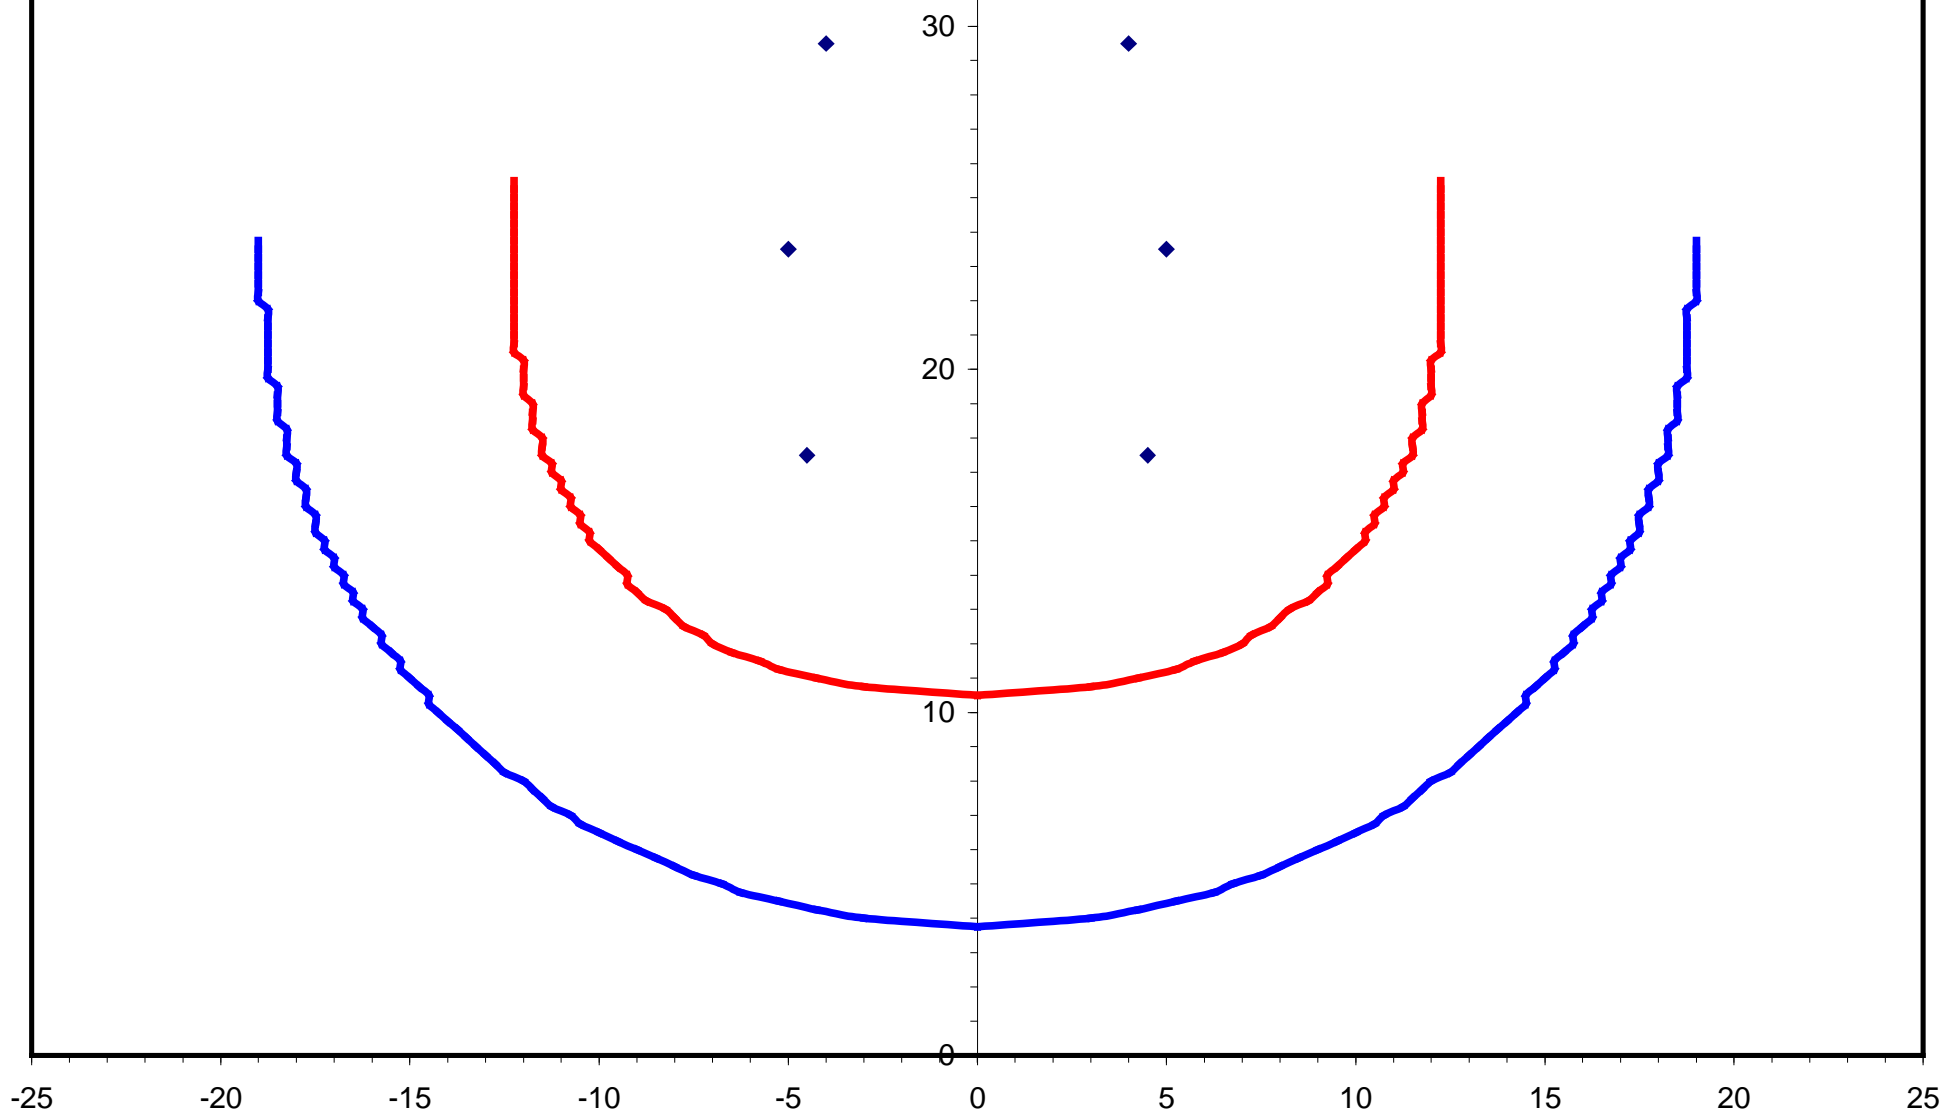

Fascia di rispetto elettrodotto (scala 1:500) – SEZIONE F-F

— Limite 3 μT — Limite 10 μT

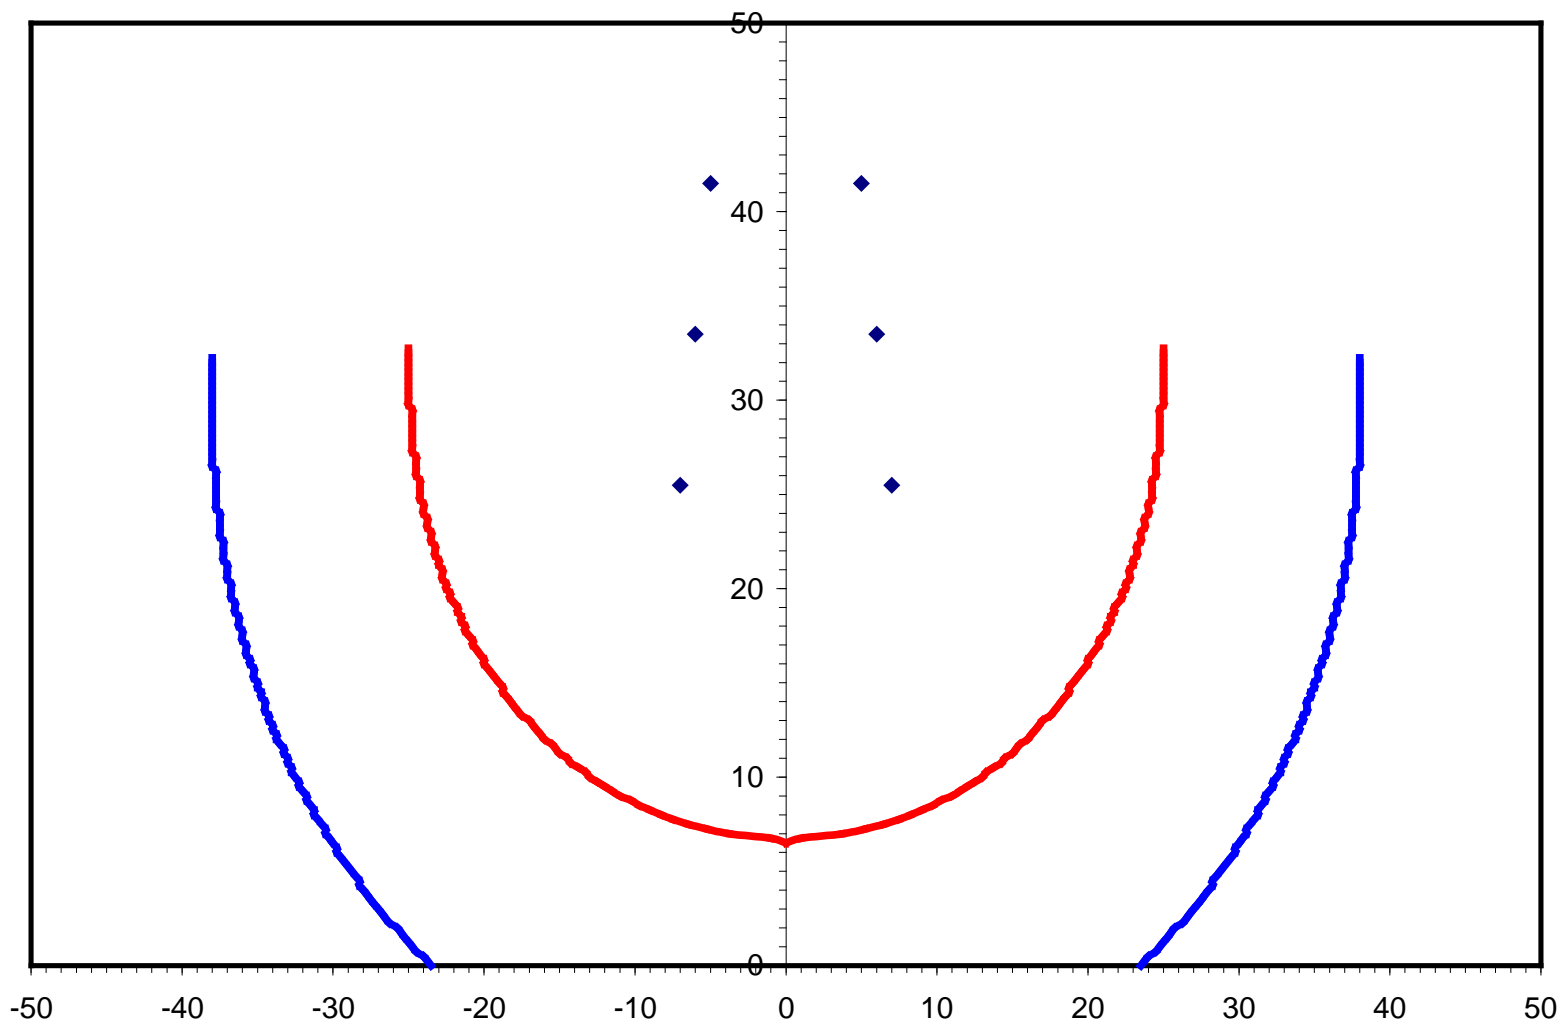

Fascia di rispetto elettrodotto (scala 1:500) – SEZIONE G-G

— Limite 3 μT — Limite 10 μT

