PIANTA PIANO PRIMO

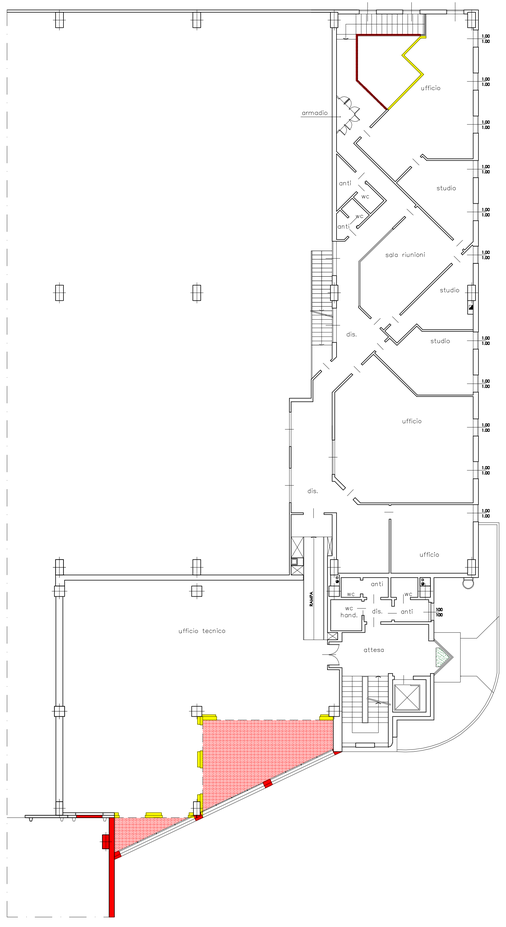

PIANTA PIANO SECONDO

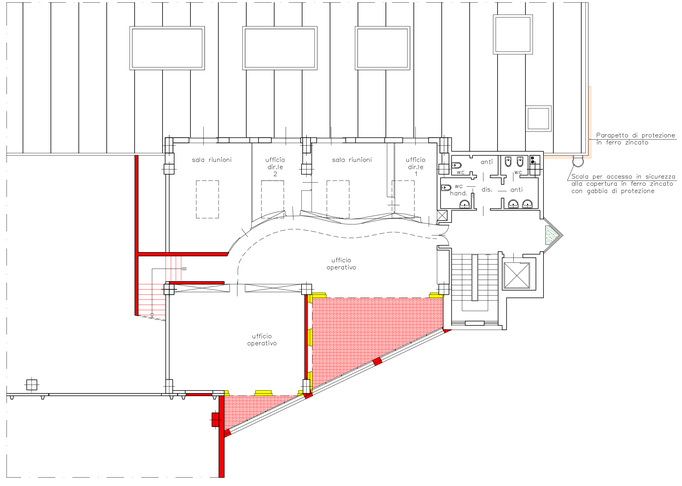

PIANTA PIANO TERZO

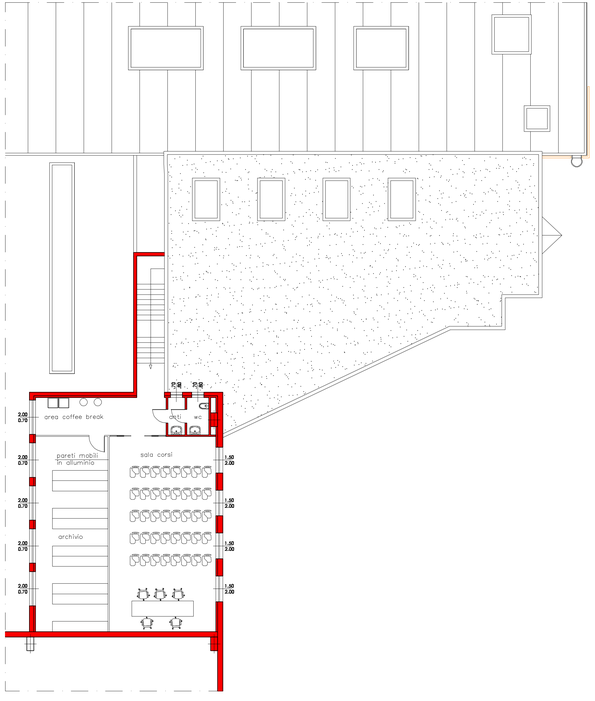

PLANIMETRIA
scala 1:1000

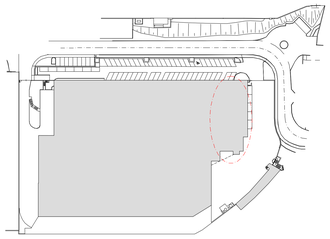

ESISTENTE

NUOVE OPERE

DEMOLIZIONI

MASSIMO RIGAMONTI

Studio Tecnico Geometra

PRATICA 3106.16

COMUNE DI SIRTORI
(Provincia di Lecco)

PROGETTO: PERMESSO DI COSTRUIRE CON S.U.A.P. IN VARIANTE PER LA RISTRUTTURAZIONE E L'AMPLIAMENTO DEL COMPLESSO AD USO PRODUTTIVO ESISTENTE IN VIA DELLE INDUSTRIE

TAVOLA n° 19

OGGETTO: SOVRAPPOSIZIONE DEGLI EFFETTI
PIANTE DEI PIANI PRIMO SECONDO E TERZO

SC. 1:100

DATA 04 MAG. 2016

IL PROGETTISTA:

.....

IL DIRETTORE DEI LAVORI:

.....

L' IMPRESA:

.....

LA PROPRIETA':

STAME S.R.L.

LA CONDUTTRICE:

NUOVA STAME S.P.A.

Via Giorgio Perlasca, 8/c
23894 CREMELLA (LC)
Tel. 039-958891 - Fax 039-8944200
E-mail: geoquattroarl@gmail.com

Codice Fiscale : RGM MSM 60R05 A686M
Partita I.V.A. : 01369510134
Iscritto all' Albo Geometri di Lecco al n° 299

COPY RIGHT BY: GEOM. MASSIMO RIGAMONTI © ALL RIGHTS RESERVED Vietata la copia e la diffusione del presente disegno senza autorizzazione