

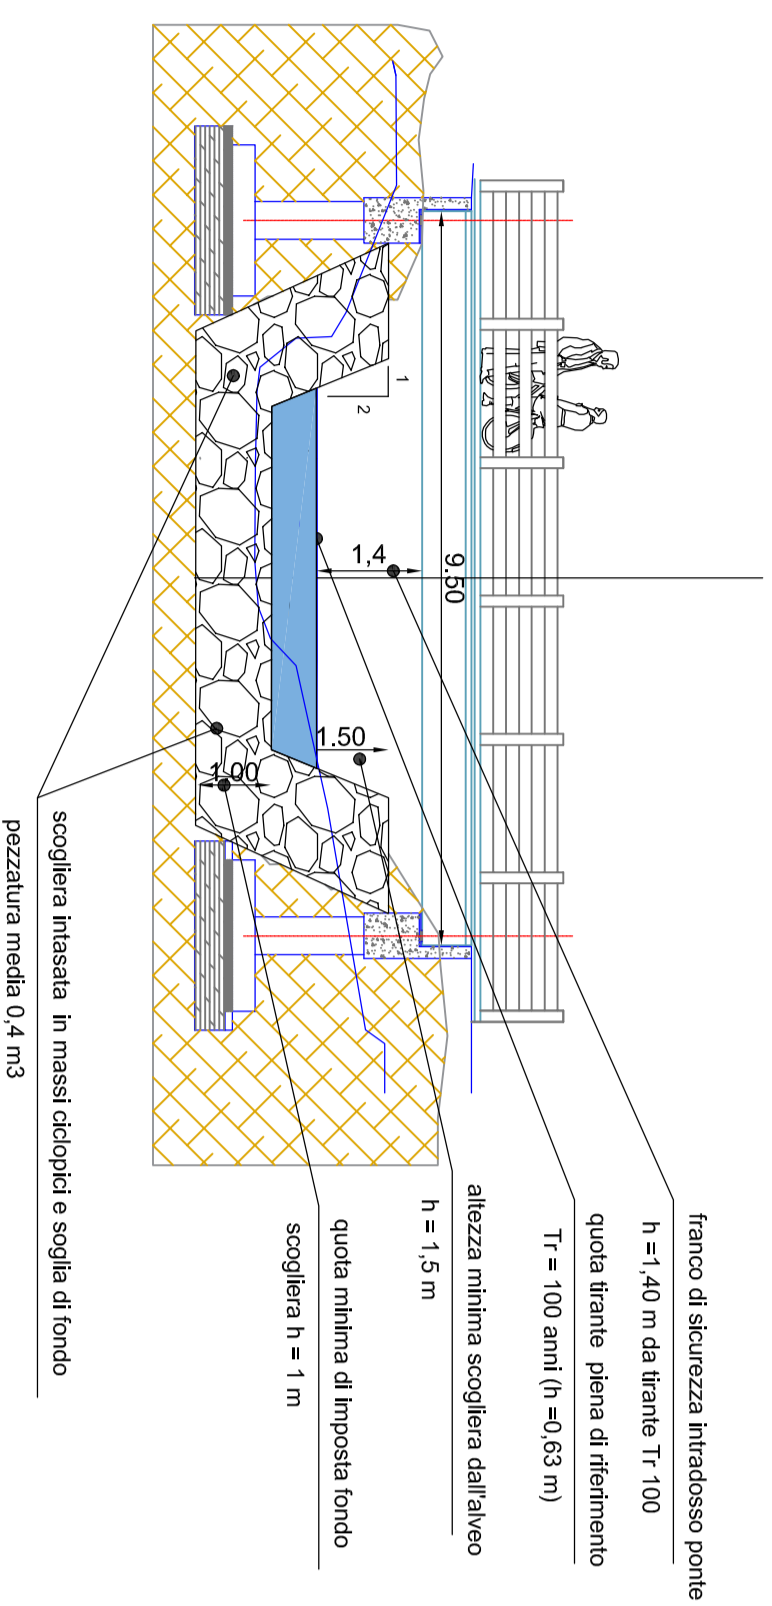
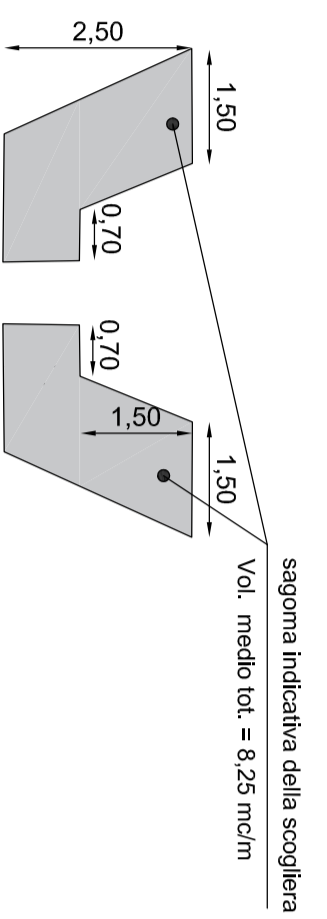


SEZIONE TIPO  
OPERE DI REGIMAZIONE  
IN CORRISPONDENZA DEL NUOVO ACCESSO ALL'AREA

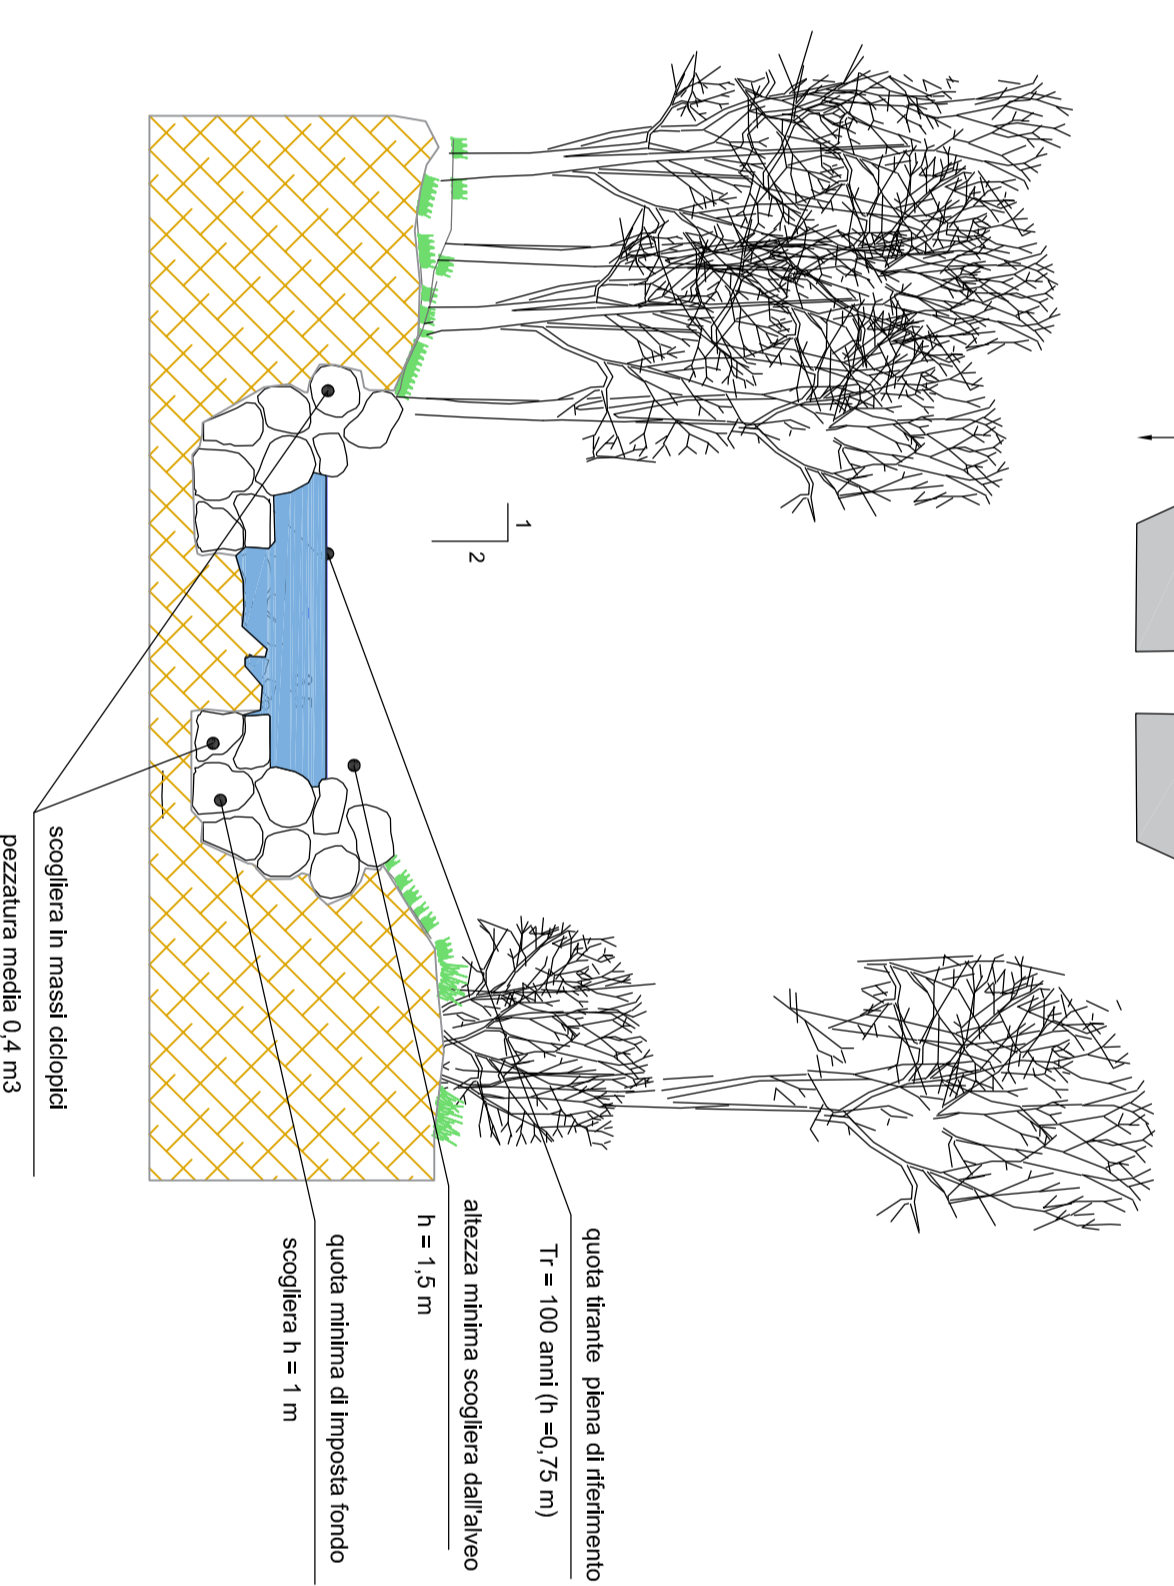

SCALA 1 : 100

SEZIONE TIPO  
OPERE DI REGIMAZIONE

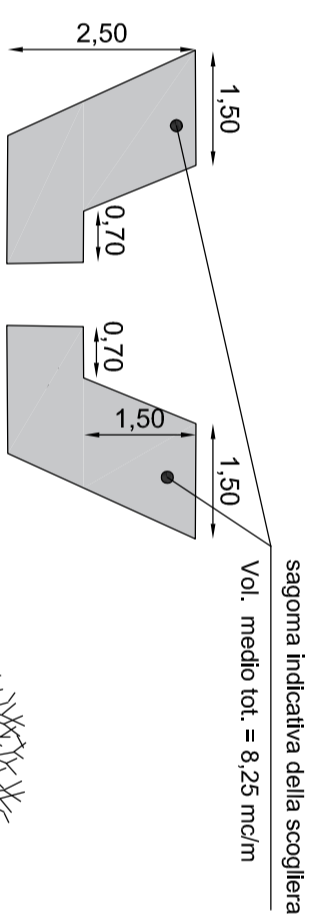

SCALA 1 : 100

COMUNE DI  
VALGREGHENTINO



PROVINCIA DI  
LECCO

Istanza di avvio del procedimento Piano Attuativo in  
variante al vigente PGT  
"AT 4 - Località Villa"  
L.R. 12/2005 s.m.l.  
**OPERE DI REGIMAZIONE IDRAULICA  
TORENTE VAL DI VAI**

Tav.

**4**

SEZIONI TIPO

COMITENTE  
Emnedonus s.r.l. - Via Cristoforo Colombo, 18 - Valgrehentino (LC)



STUDIO DI INGEGNERIA IDRAULICA

Dott. Ing. Federico Gianoli  
23100 - Sondrio - Via Fiume 10  
tel. 0342/567327 fax 0342/567327  
e-mail: ing.federico.gianoli@gmail.com  
P.IVA: 02607320148 - CF: 0416751718293

Dott. Ing. Matteo Schena  
23032 - Borno - Via Big. Morogno, 5  
tel. 0342/910459 fax 0342/910459  
e-mail: mroschi@studioschena.net  
P.IVA: 00778490144 - CF: 0416751718293

DATA	DENOMINAZIONE	SCALA	NOME FILE
aprile 2018	TAV/4	1:100	Tav.4