

COMUNE DI VENDROGNO

PROVINCIA DI LEGGO
 VIA DON MARIO BIANCHI, N. 10 - 23838
 TEL. 0341/87.01.57 - FAX 0341/80.79.41
 PARTITA I.V.A. 0061590135
 E-MAIL: INFO@COMUNE.VENDROGNO.LC.IT



P.G.T.

PIANO DI GOVERNO DEL TERRITORIO

AI SENSI DELLA LEGGE REGIONALE 12/05 - ART. 10/BIS

PR 04	PIANO DELLE REGOLE
SCALA 1:2000	TAVOLA NUCLEI STORICI

DATA	LUGLIO 2013
AGG.

ADOZIONE	DELIBERA C.C. N° DEL
PARERE DI COMPATIBILITÀ	DELIBERA G.P. N° DEL
APPROVAZIONE	DELIBERA C.C. N° DEL
PUBBLICAZIONE	B.U. R.L. N° DEL

IL RESPONSABILE DEL PROCEDIMENTO	IL SEGRETARIO COMUNALE
.....

Arch. **ANDREA NEGRINI**
 23031 - Comune di Bergamo (CO) - Via Sant'Abbondio n° 13
 Cod. Fisc. NOR NEGR ANDREA CO031 P. IVA 0119640134
 Tel. 030/23198202 - Fax 030/23198219
 E-mail: andrea@archnegrini.com - P.A.S.: andrea.negrini@archnegrini.com
 Iscritto all'Ordine degli Architetti - Professione Registrata e Conservatori
 del Patrimonio Culturale n° 463
 Collaboratore: Gaetan Zana Lucca

Legenda


- NAF - Nuclei antica formazione
- NAFQ - Nuclei antica formazione in quota

Ambiti di valore


- Percorso paesistico panoramico
- Percorso storico culturale
- Percorso storico culturale e paesistico panoramico
- + Punti panoramici
- ▲ Rifugi
- ★ Siti di interesse archeologico:
1. Vendrogno, via Anastasia

- Chiese e cappelle:
1. Madonna di Loreto
2. Chiesa Parrocchiale di S. Lorenzo
3. Chiesa di S. Grato
4. Chiesa di S. Gregorio
5. Chiesa di S. Antonio Abate
6. Chiesa di S. Sebastiano
7. Chiesa di San Bernardo
8. Chiesa di San Giacomo
10. Chiesa di Santa Maria Maddalena
11. Chiesa di San Rocco

- 16. Manufatti di archeologia industriale.
Oggi Centro polifunzionale Associazione Opera S. Giuseppe di Pavia

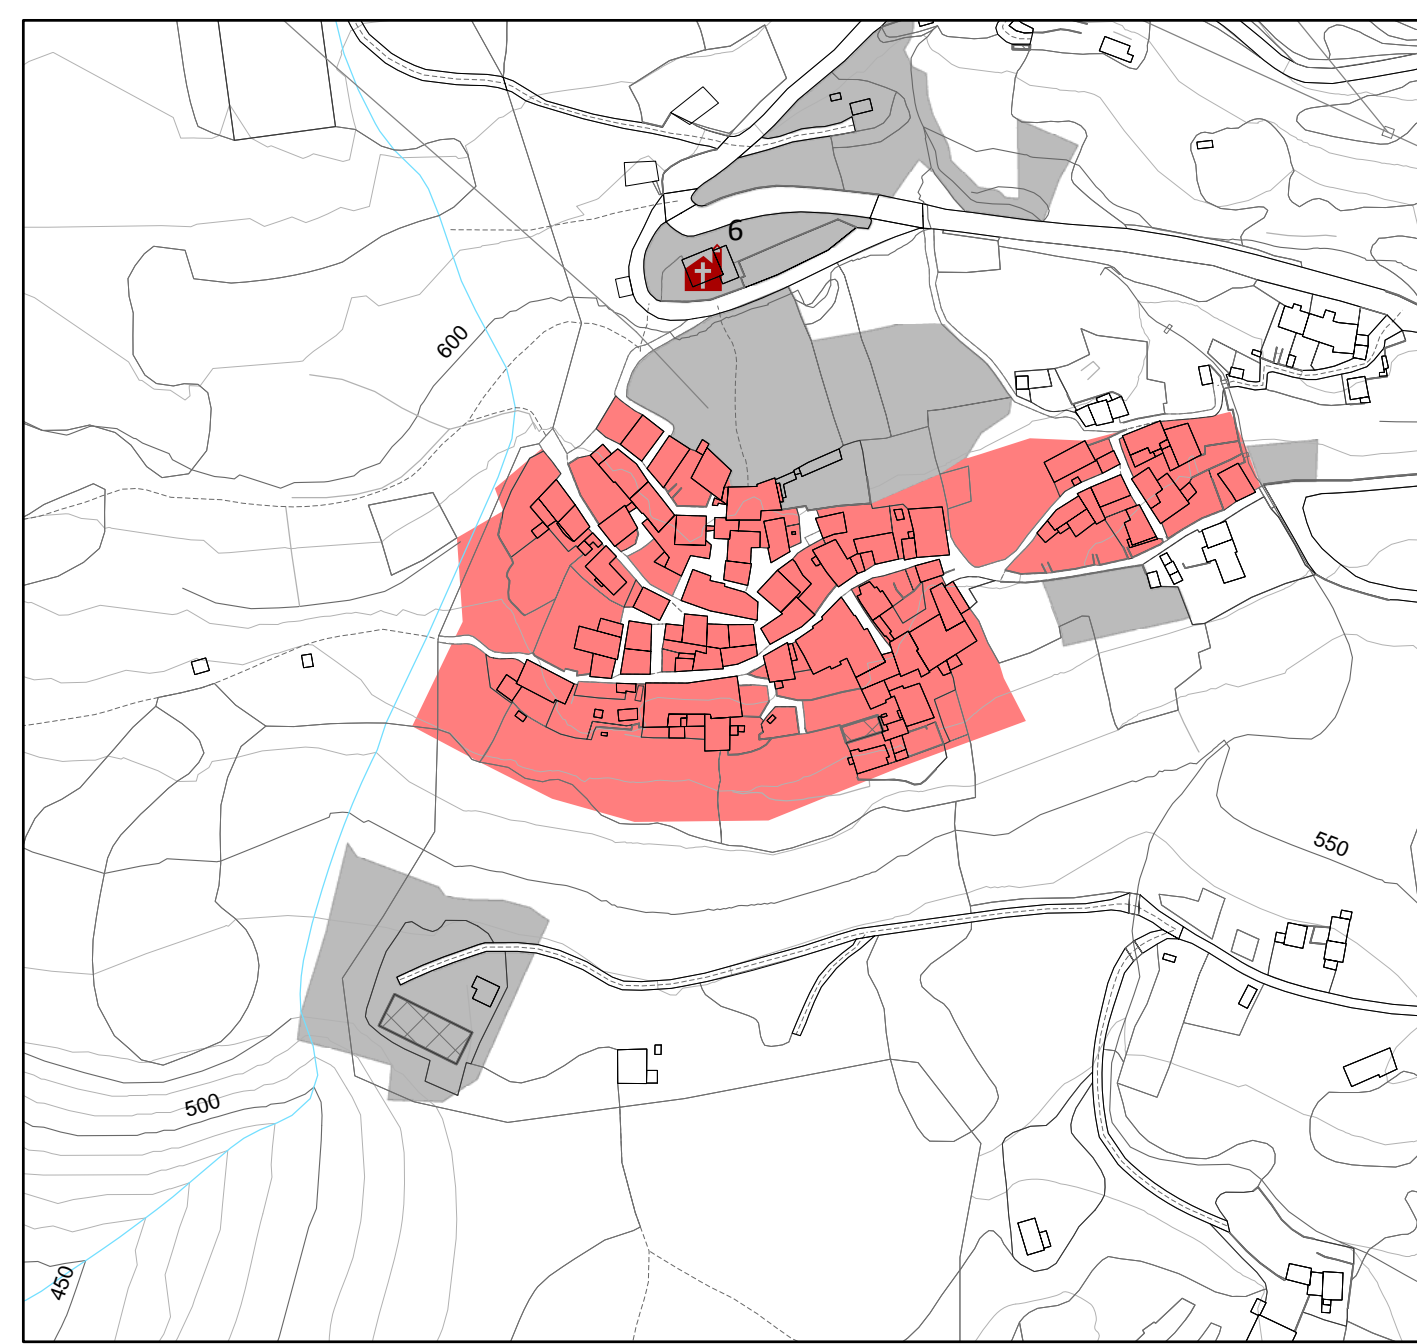


Comasira

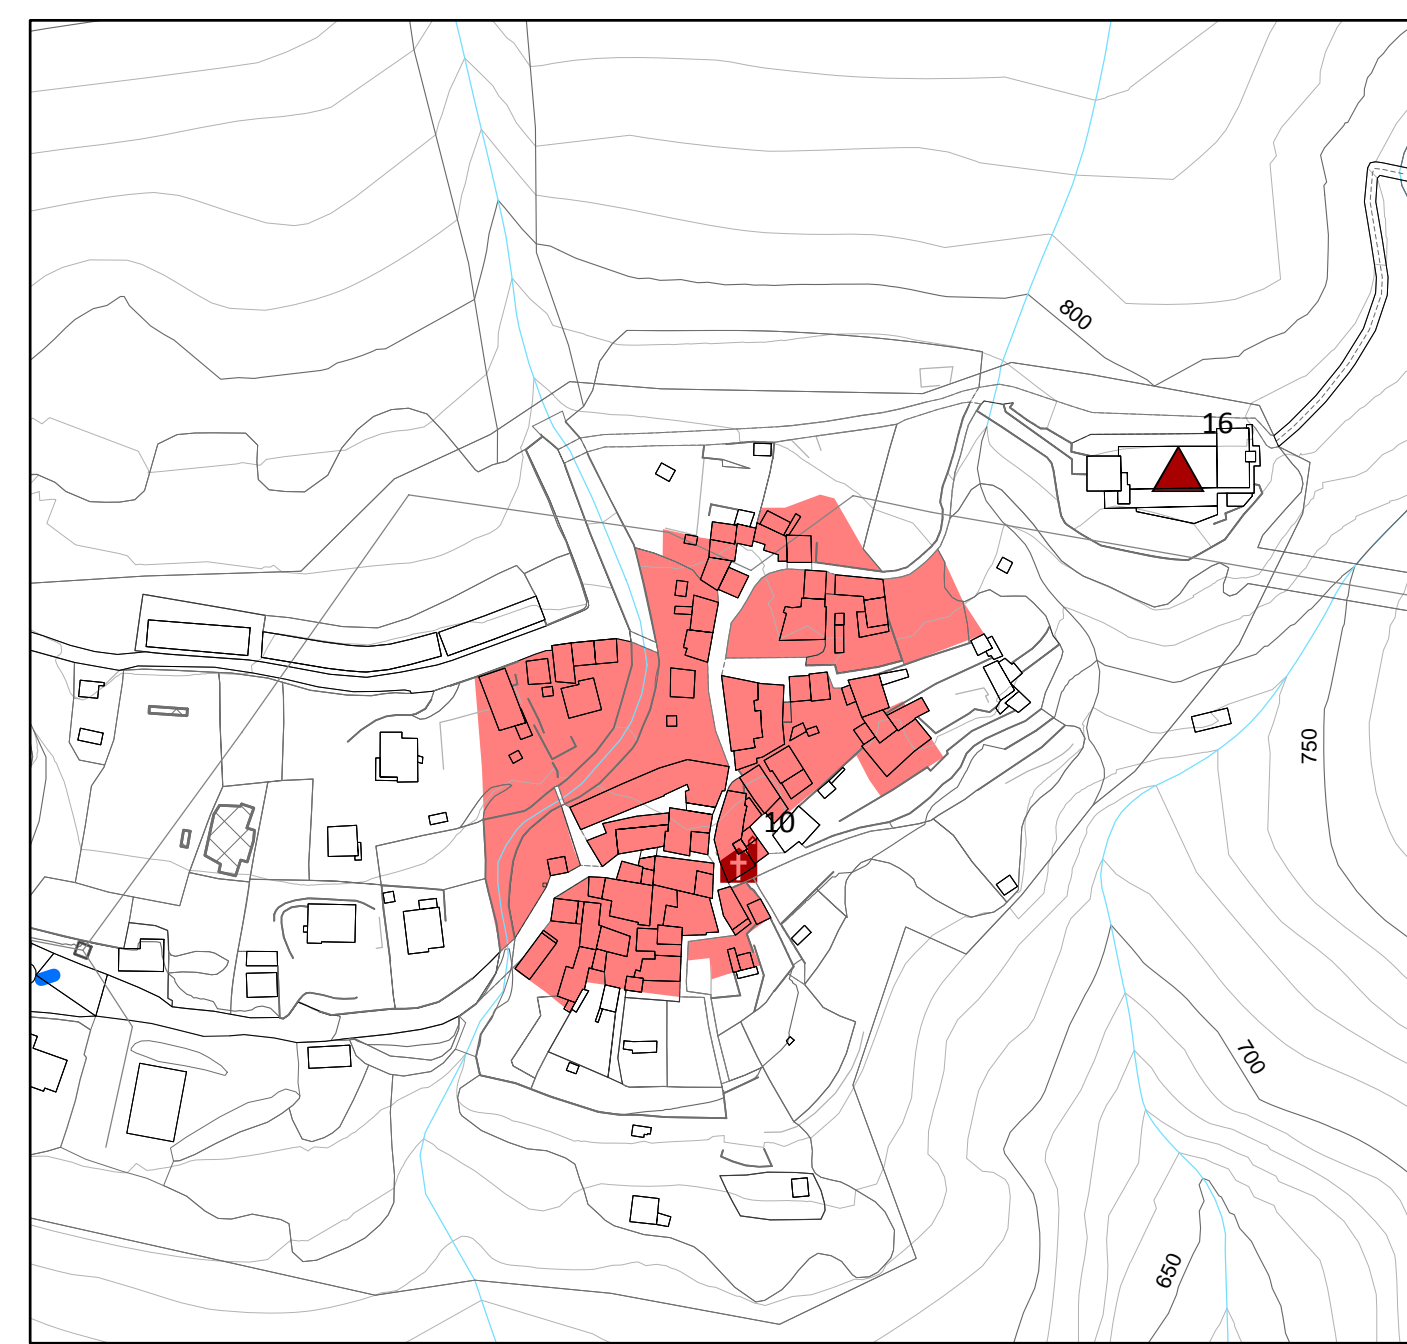


Inesio




Mosnico

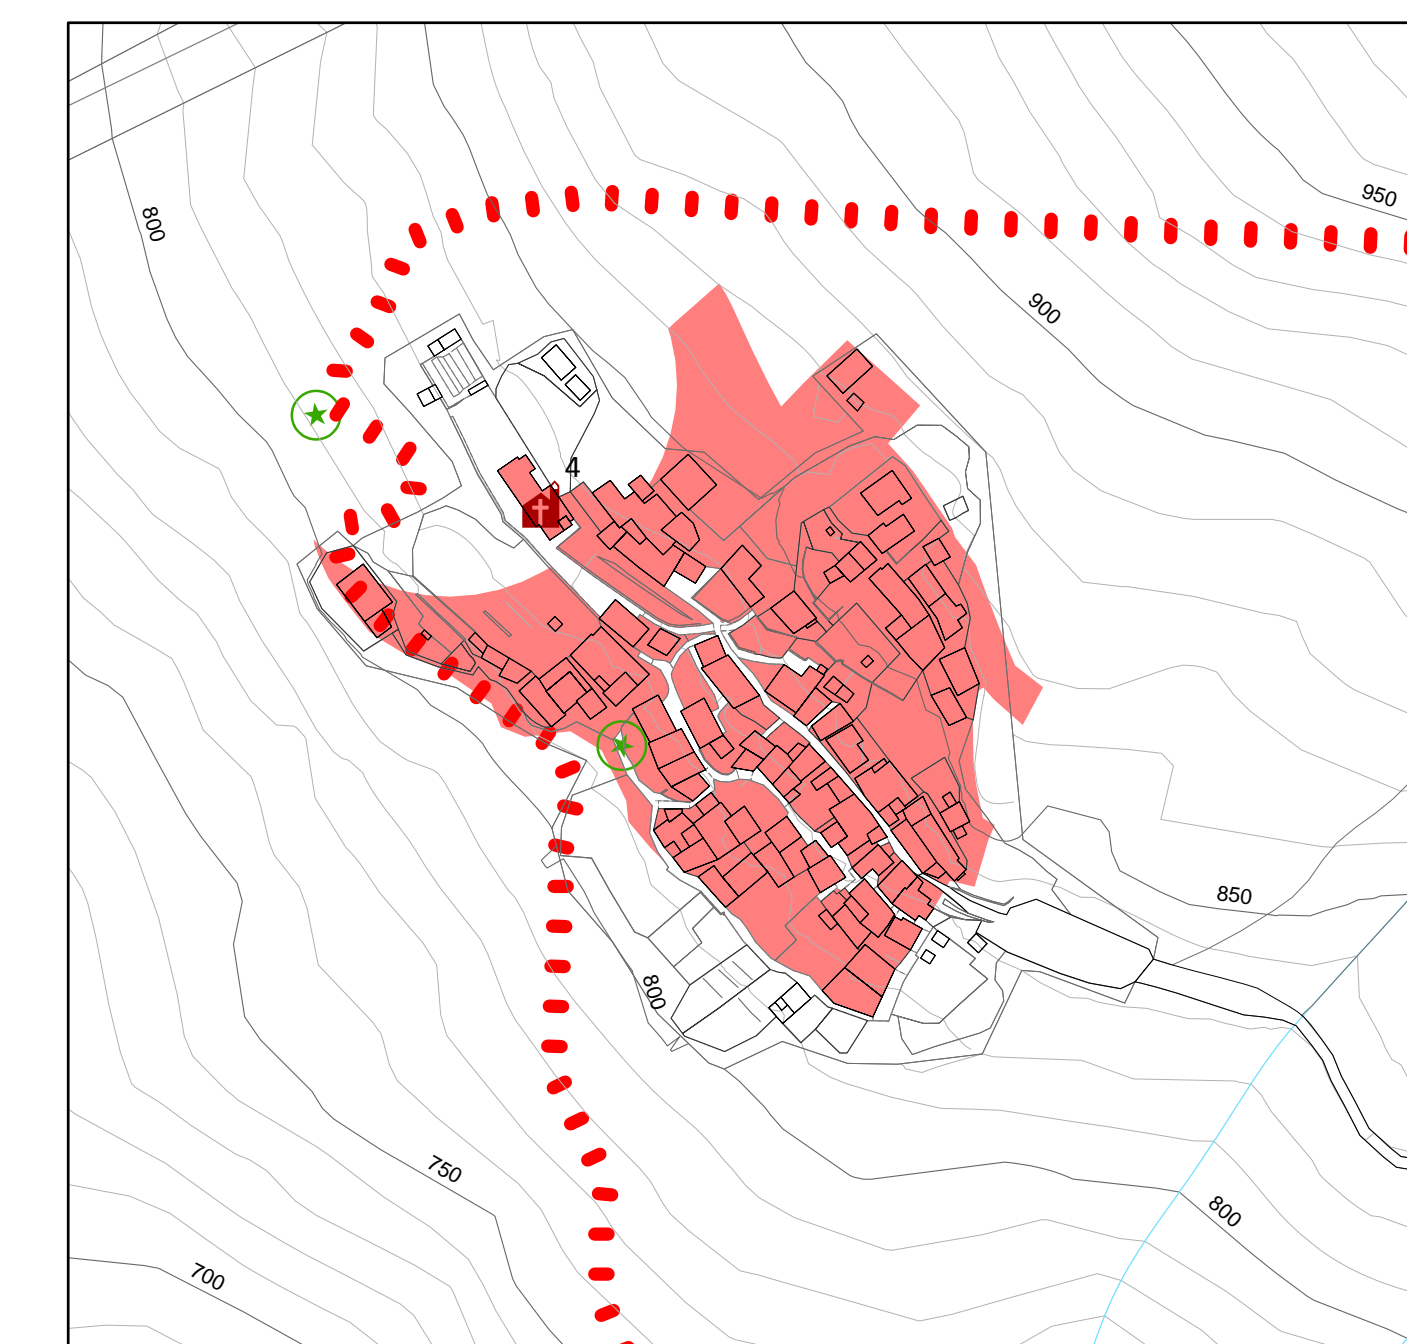


Noceno

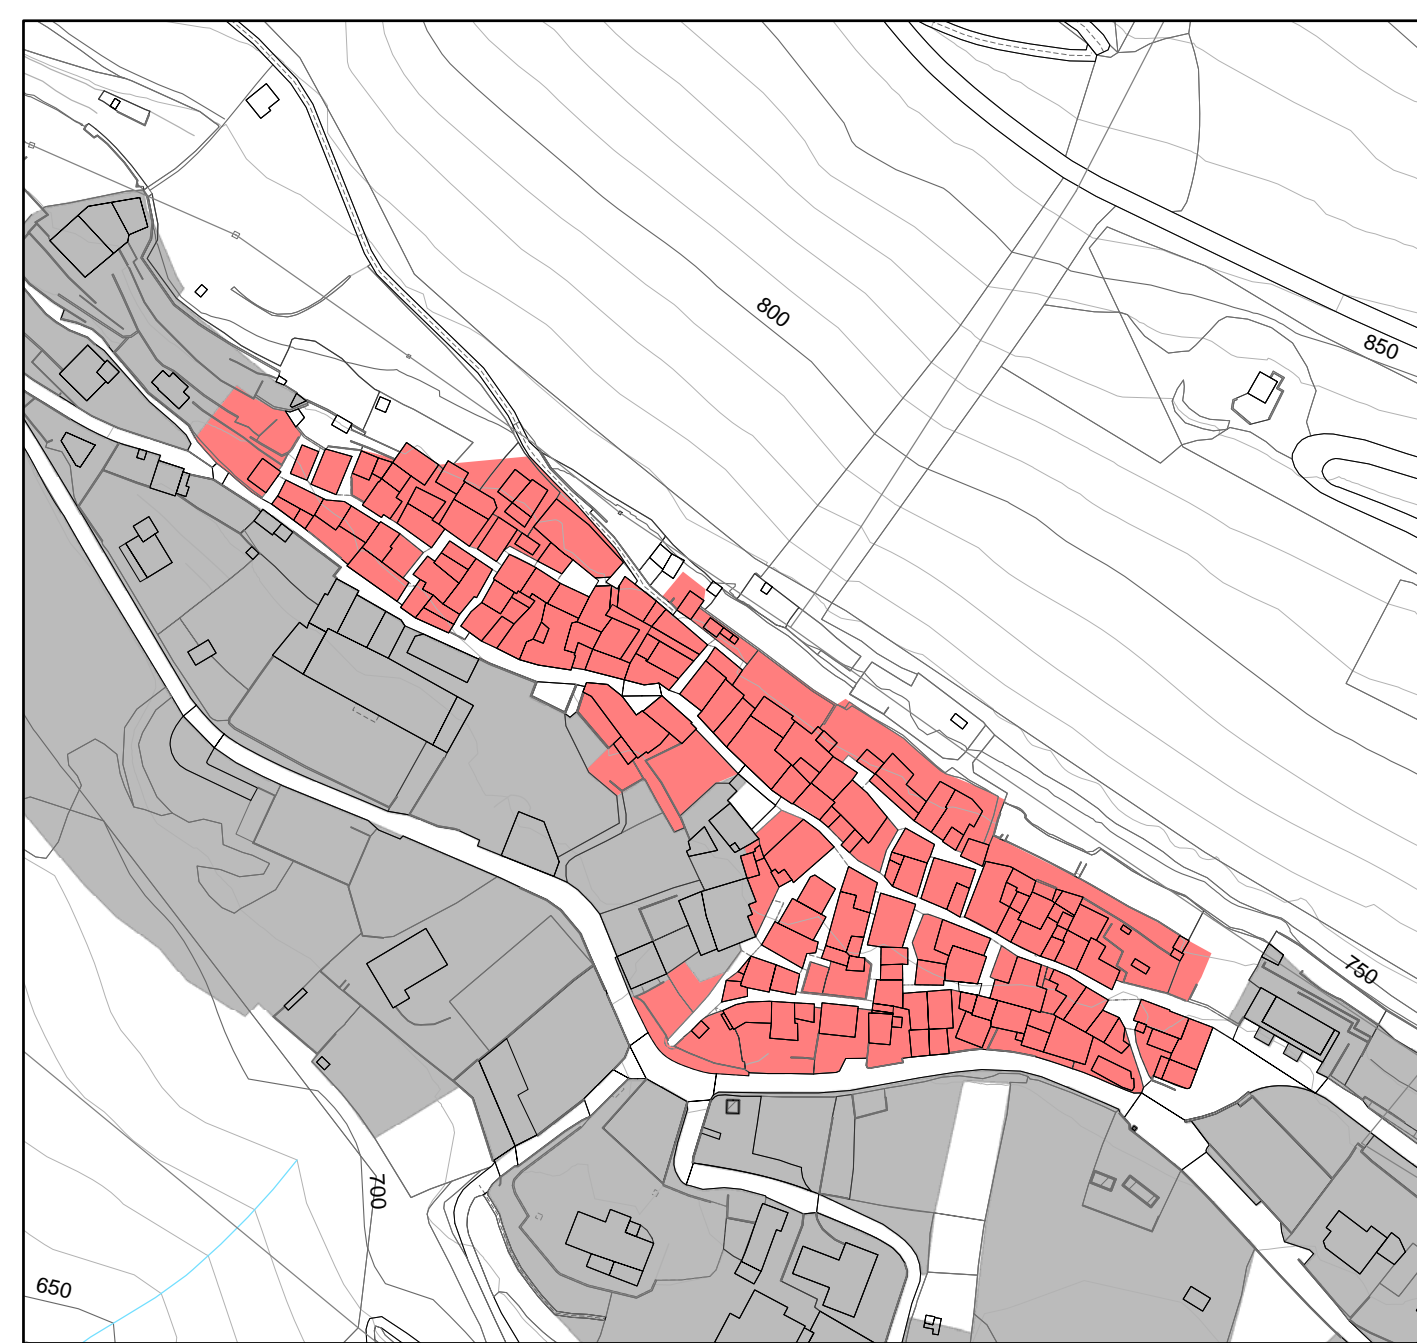


Vendrogno

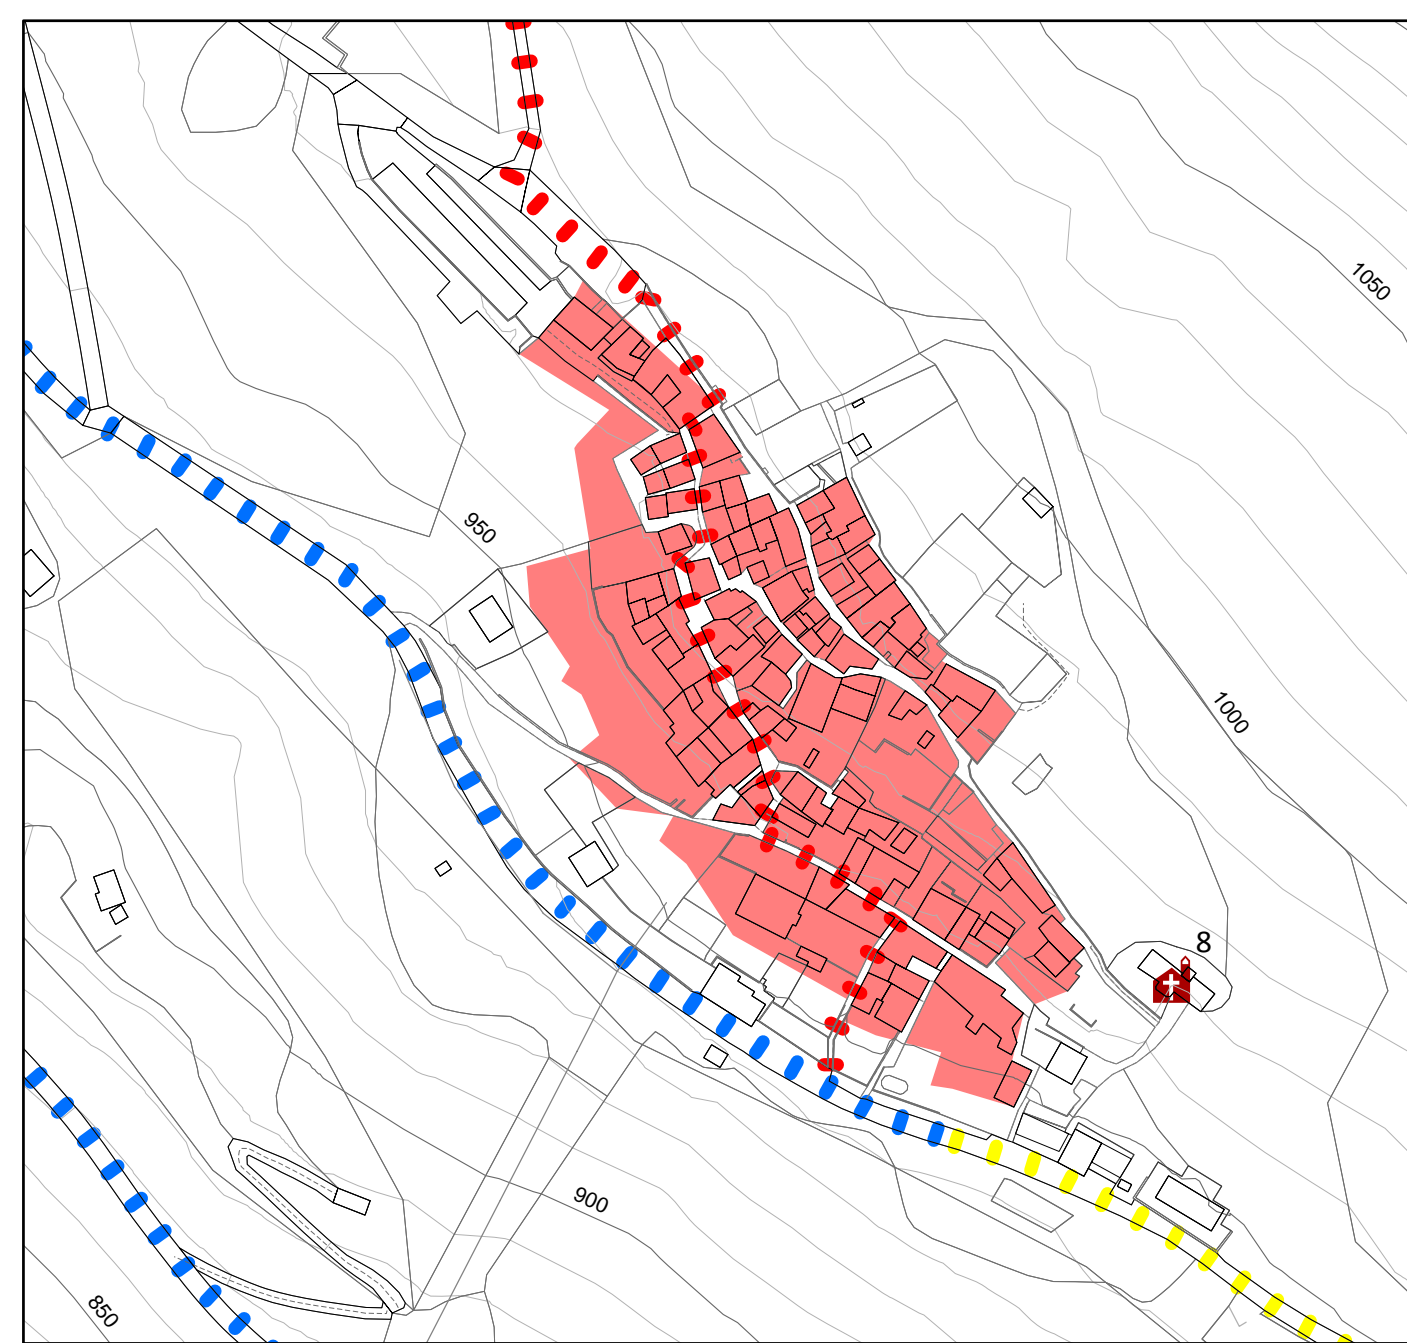


Sanico

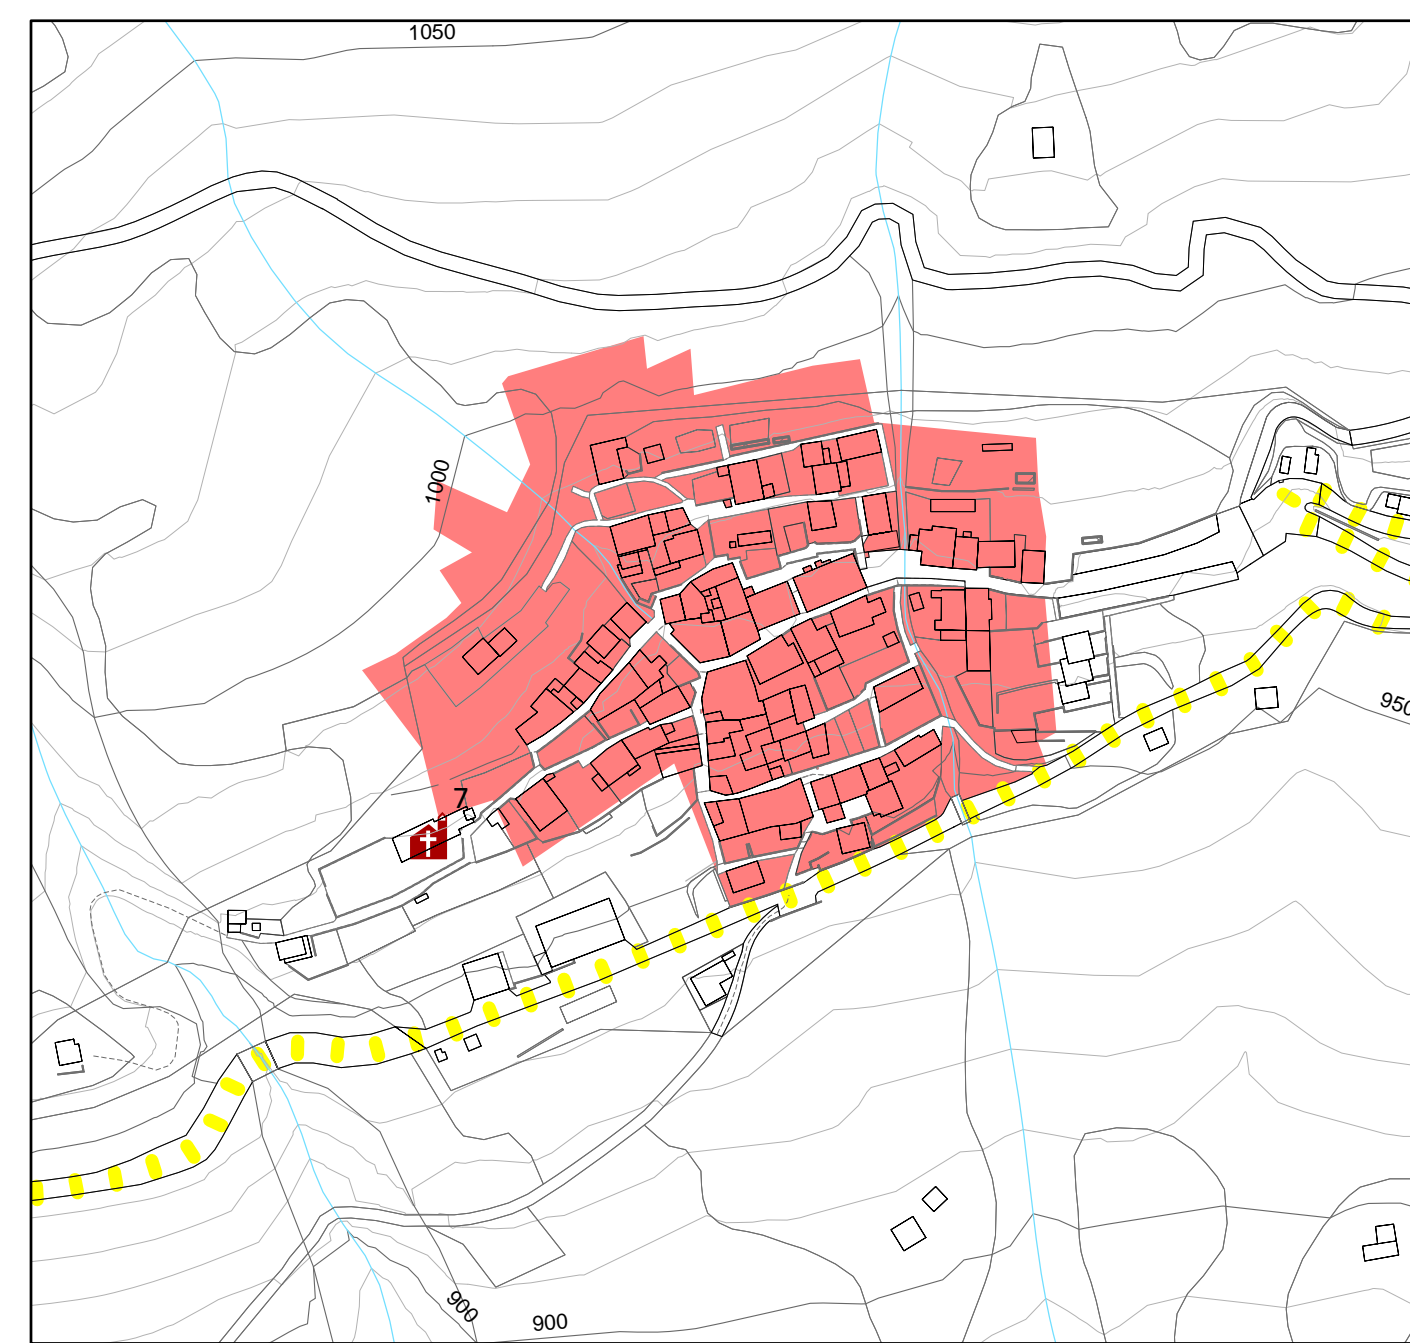


Mornico

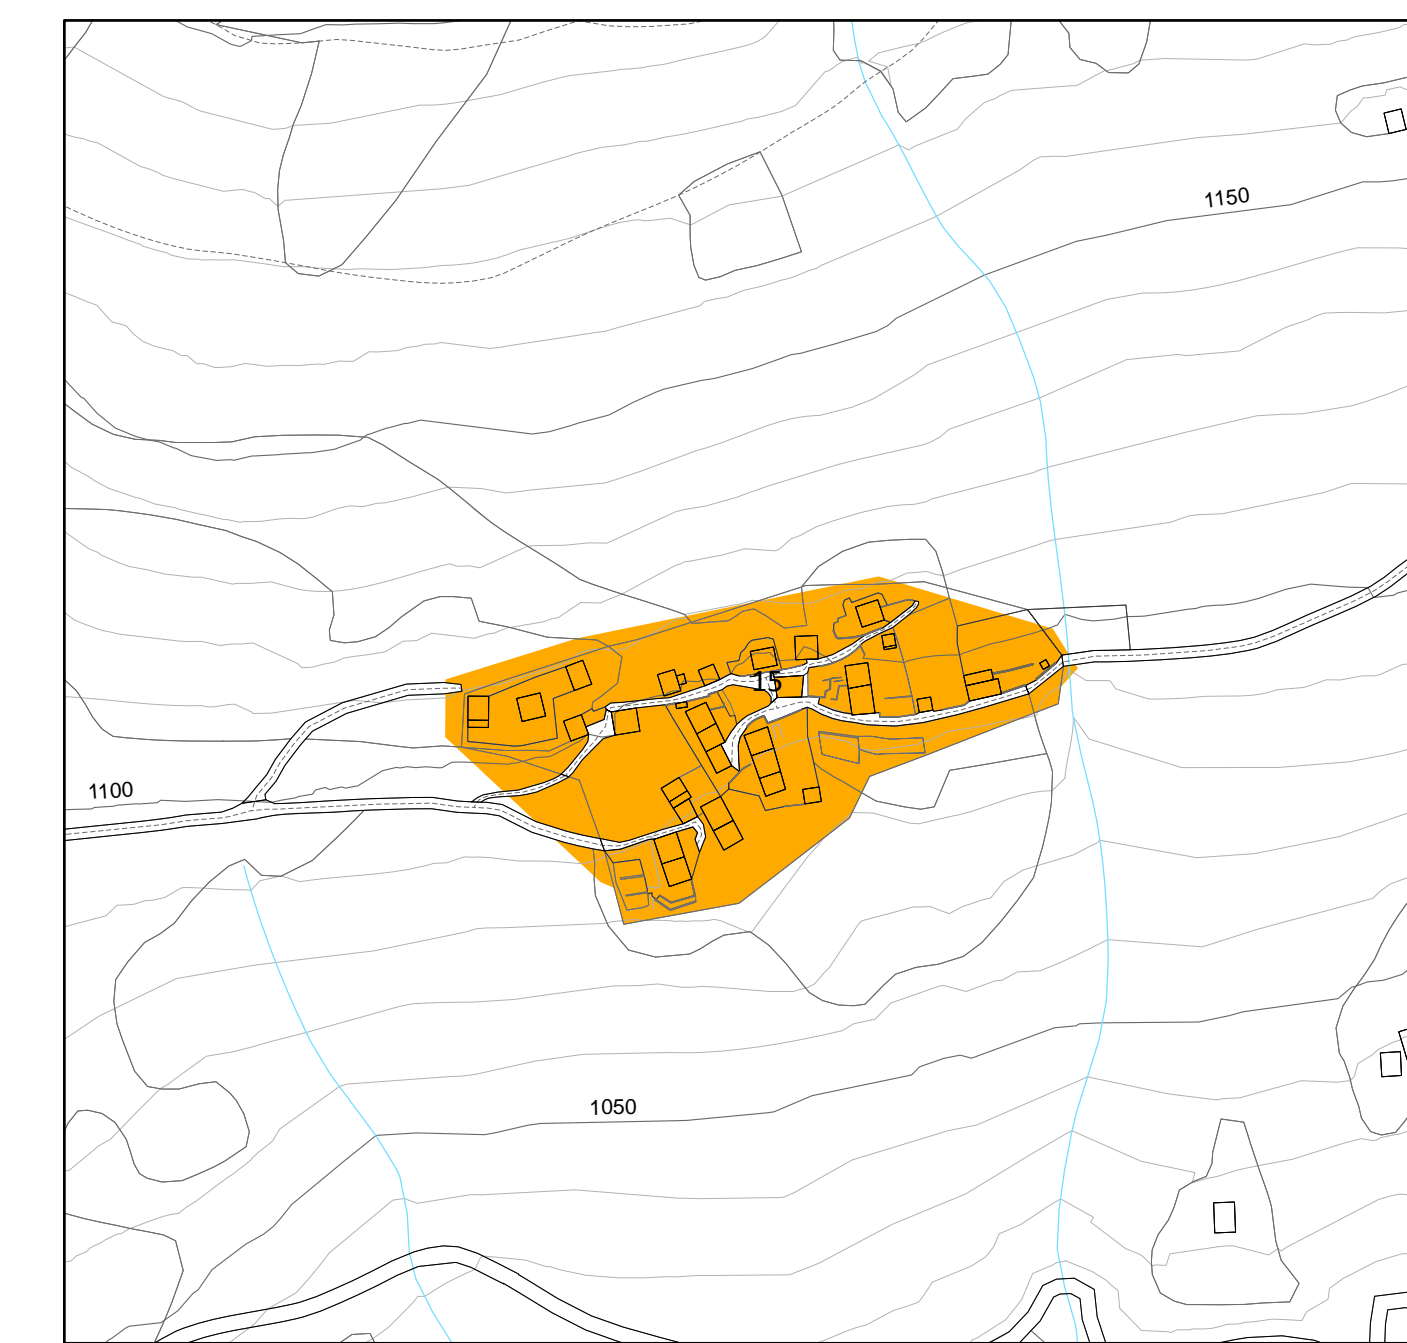


Lornico

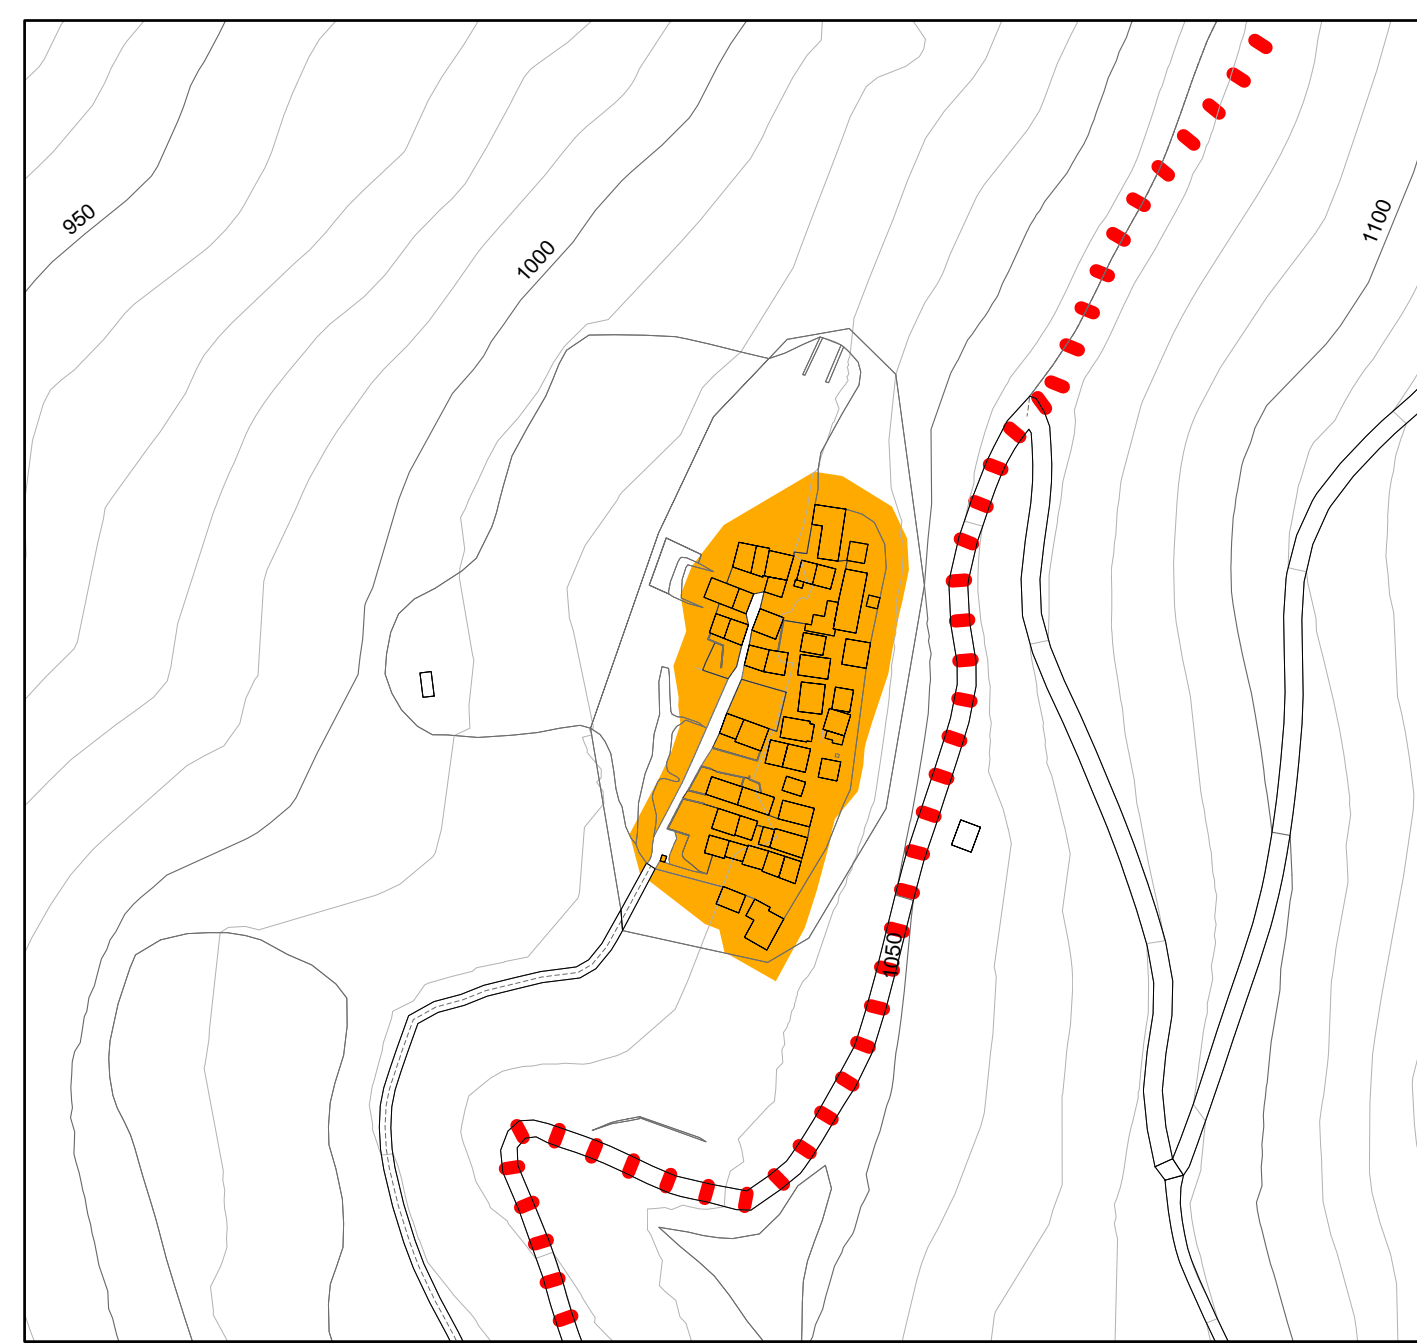


Monte Busè

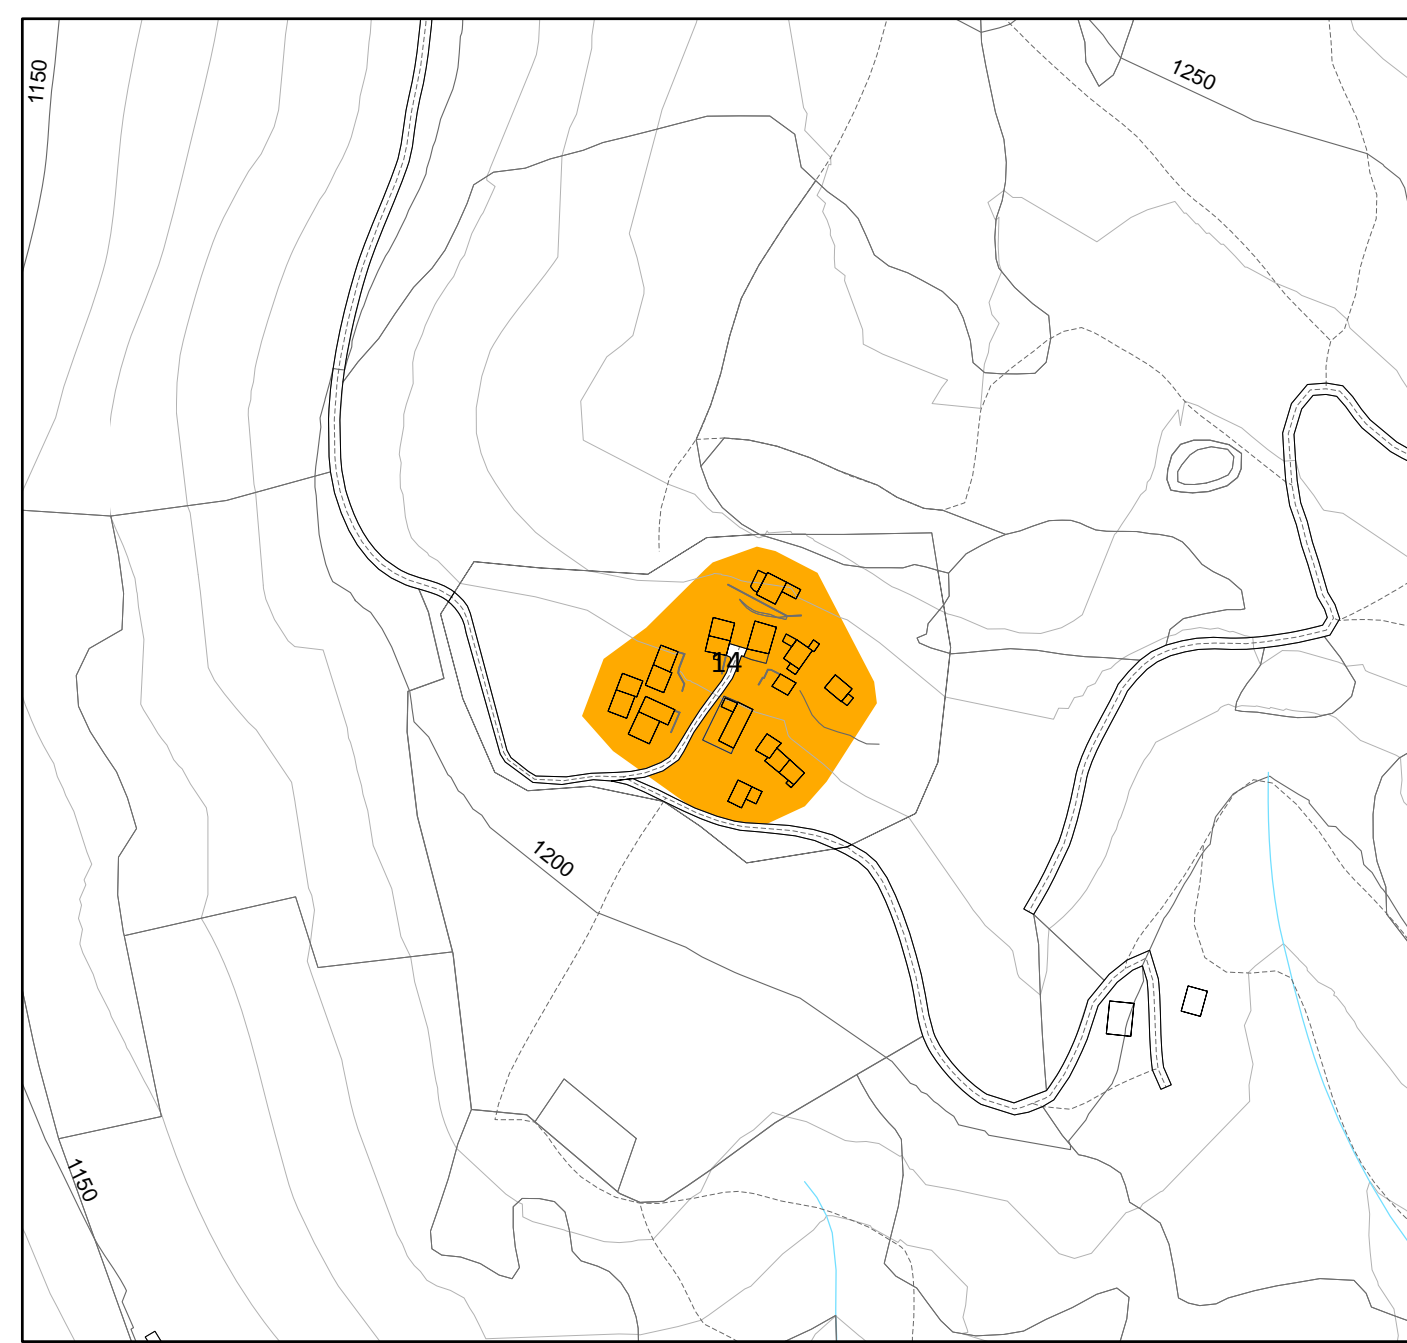

Monte Tedoldo

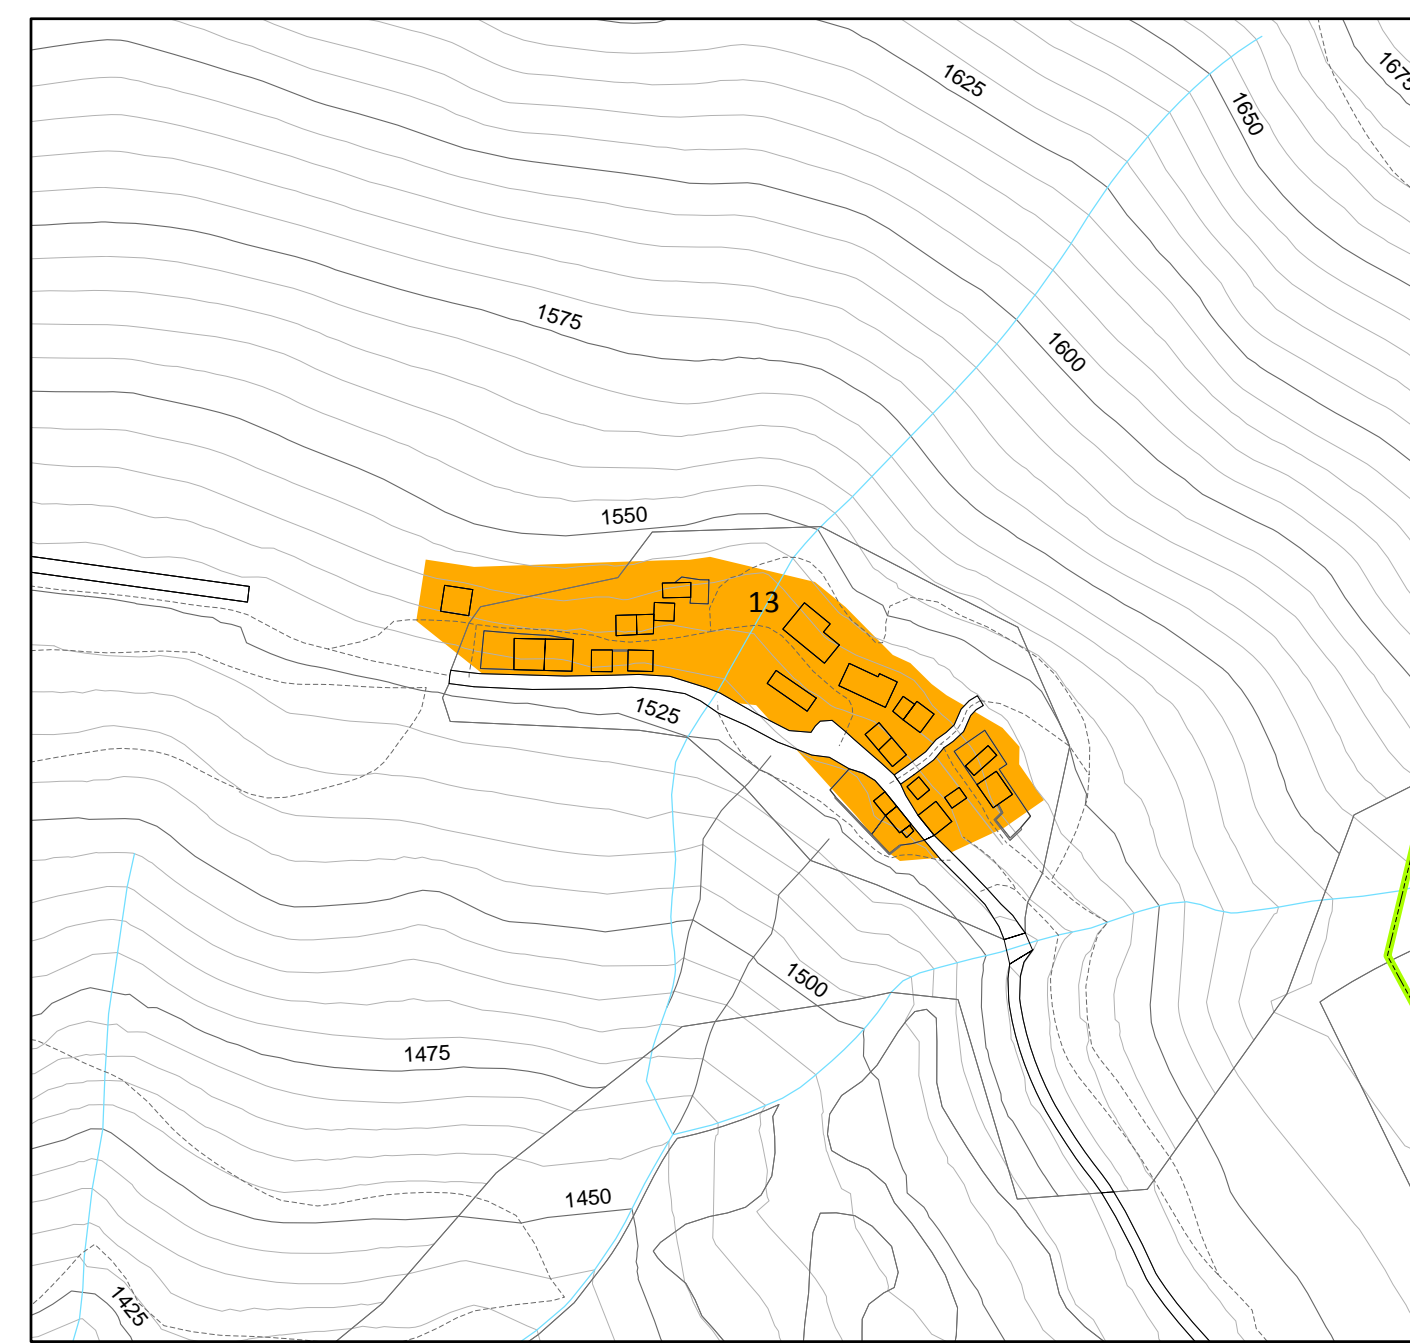

Monte Chiaro

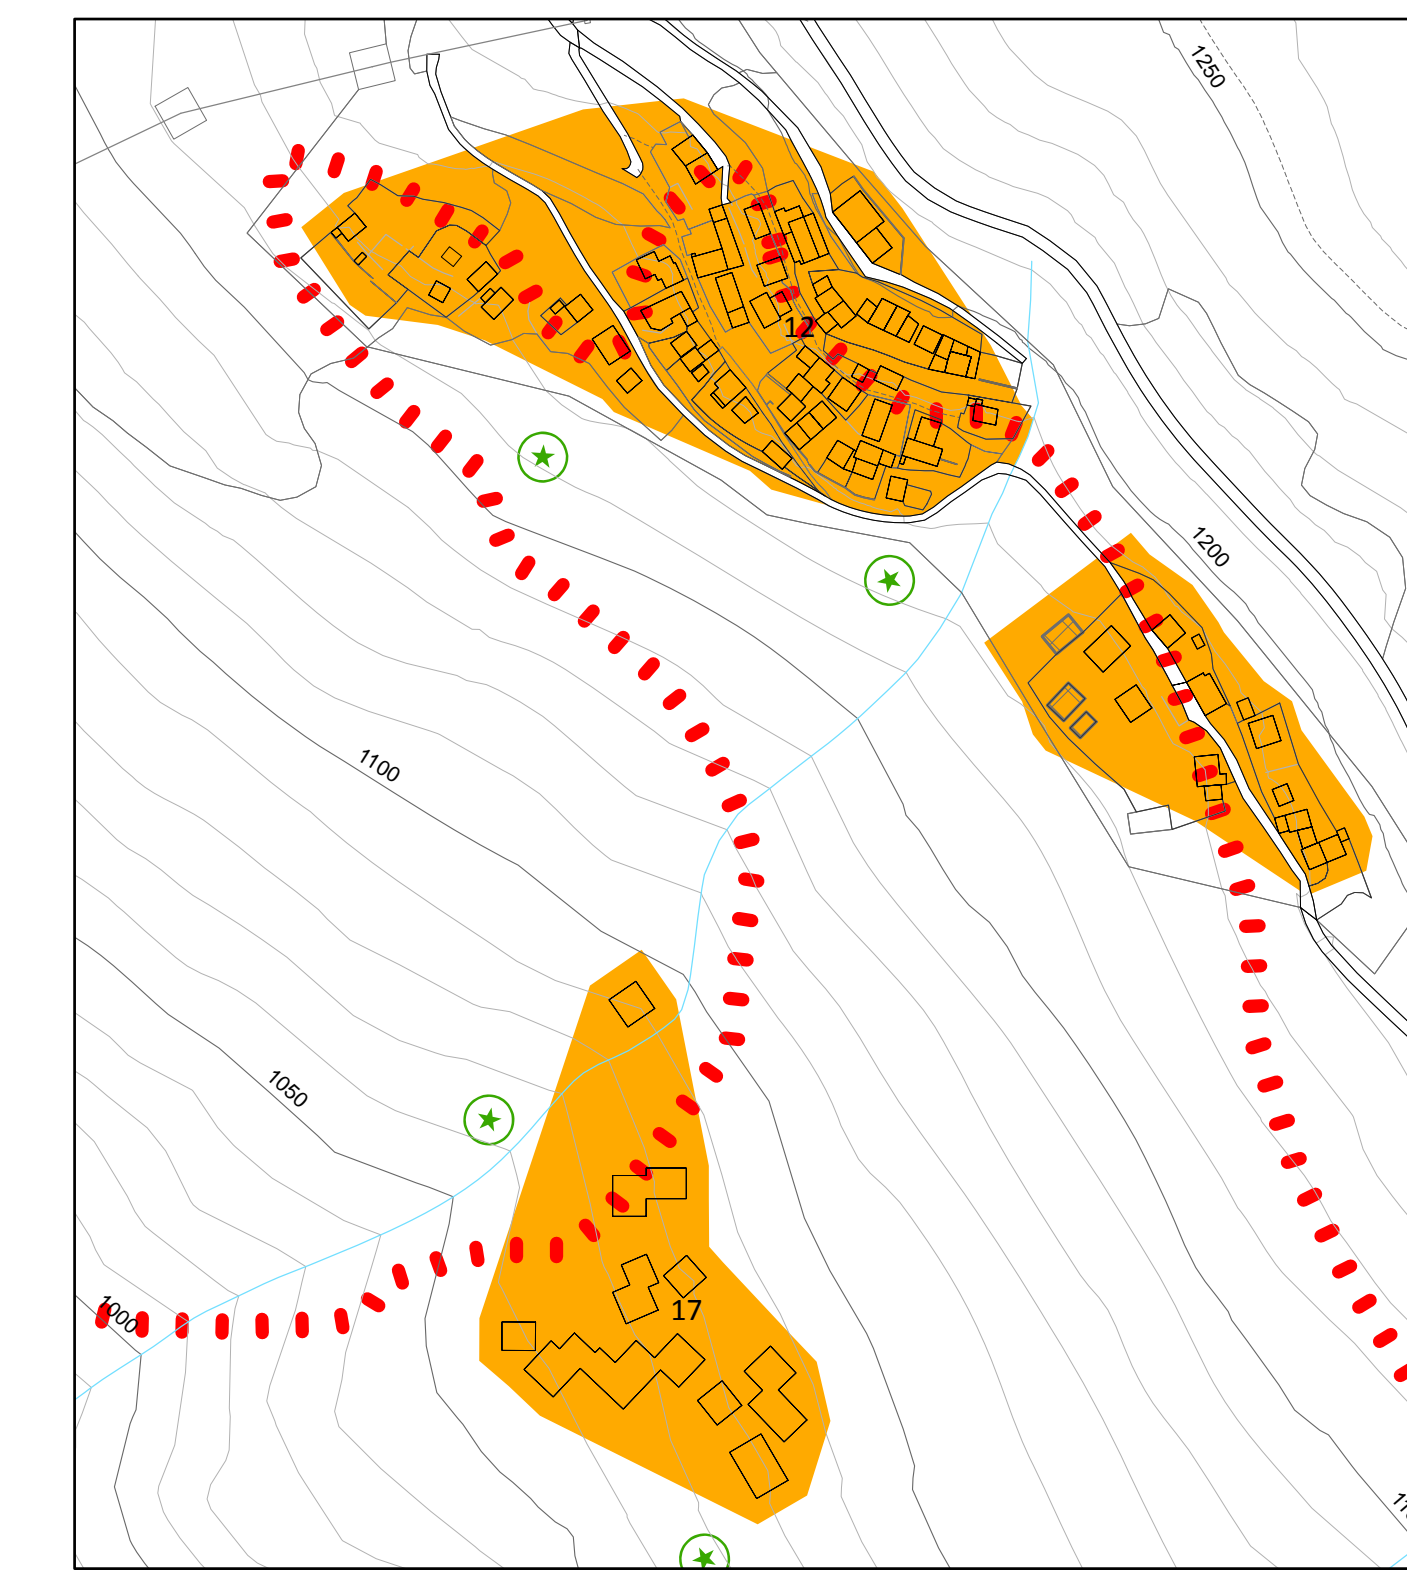

Camaggiore