

Fotografia 1




Fotografia 2



Fotografia 3



Fotografia 4

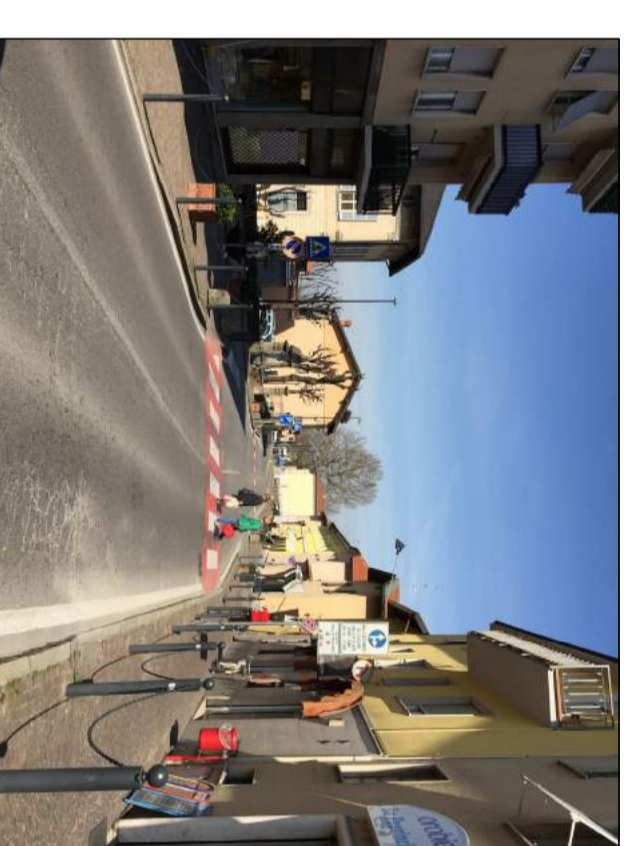


Fotografia 5



Fotografia 6



Planimetria

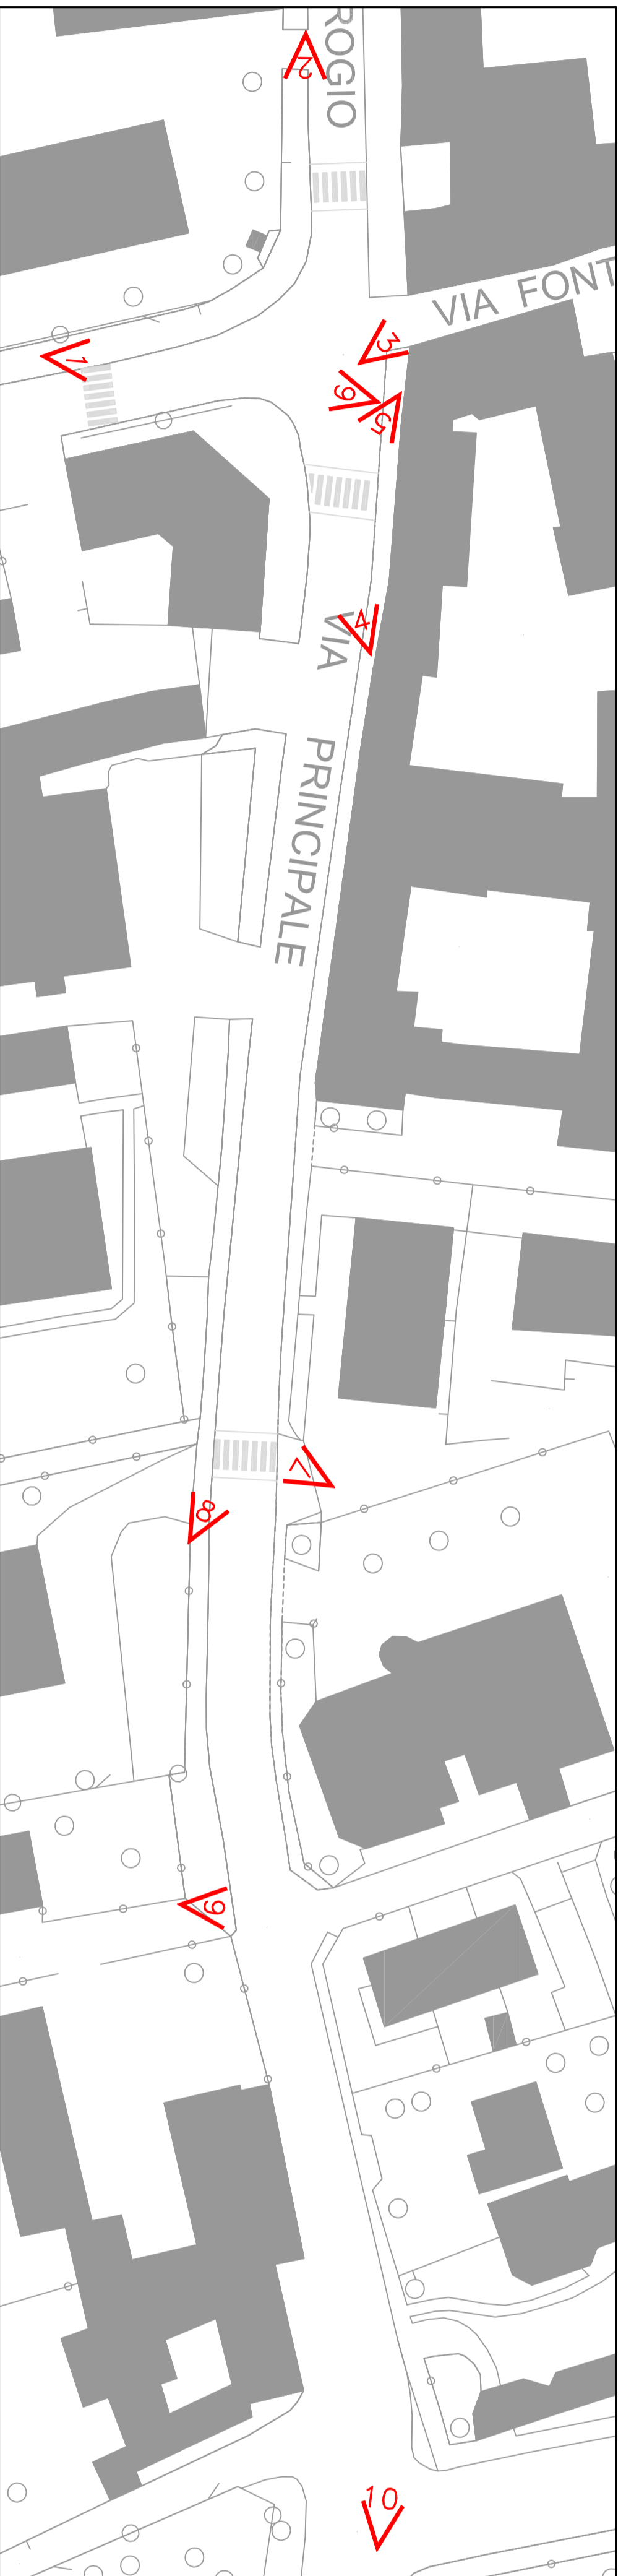

Fotografia 7



Fotografia 8



Fotografia 9



Fotografia 10



Il progettista		Il committente	
architetto G. PAOLO CAGLIANI Via Magenta, 11 - tel. 039/593271 23887 - OGGIONE (MILANO)			
COMUNE: VERGERO COMMITTENTE: AMMINISTRAZIONE COMUNALE DI VERGERO	PROV. LC	DATA: LUGLIO 2017	ADOSSAMENTI:
PROGETTO ESECUTIVO INSTALLAZIONE DI IMPIANTO SEMAFORO ALL'INCROCIO TRA VIA PRINCIPALE, VIA SAMBROCCO, VALE DEI MURCI E VIA PRINCIPALE E IMPIANTO ILLUMINAZIONE PISCINE TERMOALI OGGETTO:			RAPPORTO: 1:500
TAVOLA FOTOGRAFICA			RIFERIMENTO: 2