Rilievo – Area di Intervento n.2

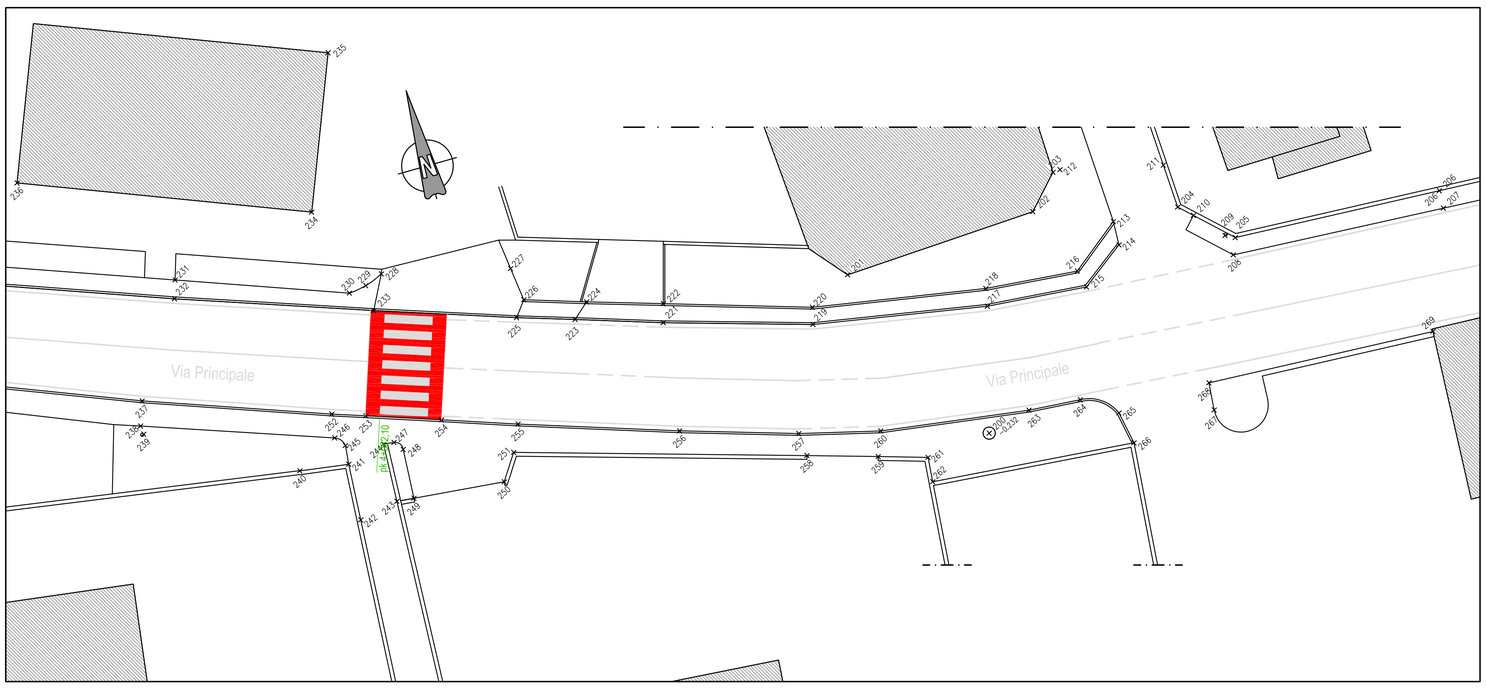

Rilievo – Area di Intervento n.1

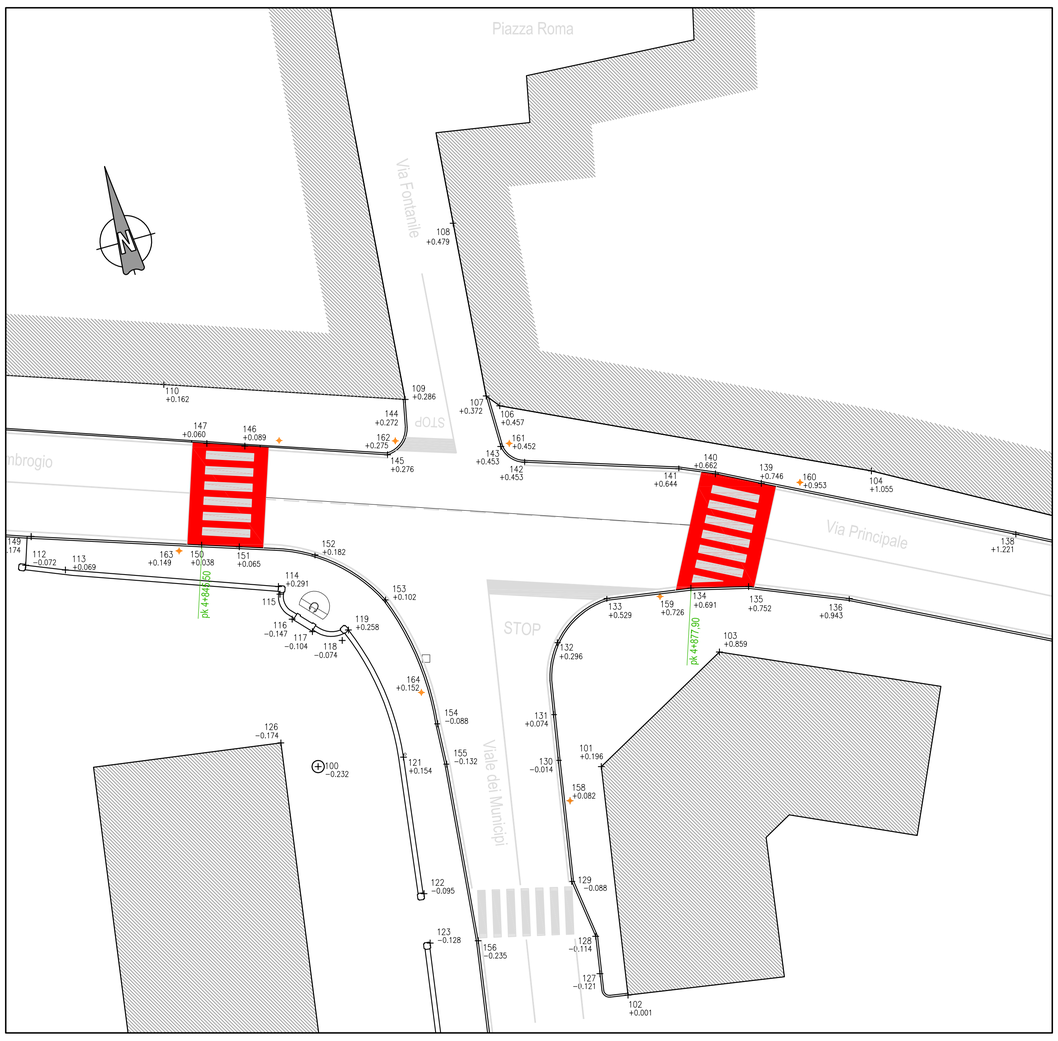

Planimetria d'Insieme Sc. 1:1000

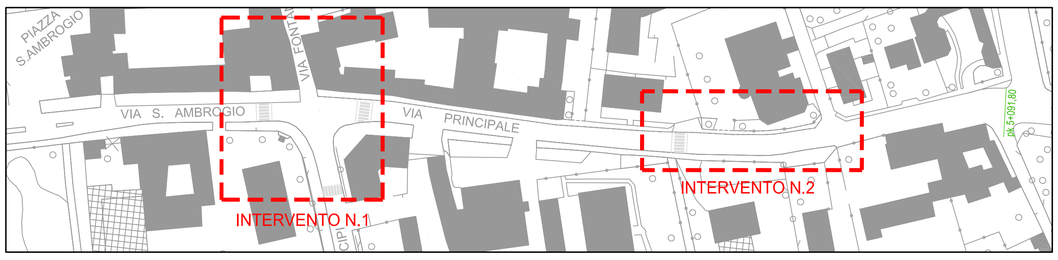

il progettista | il committente

Allo Stato Attuale

architetto
G.PAOLO CAGLIANI
via Molgoretta,11 – tel. 039/509321
23887 OLGIATE MOLGORA

COMUNE: VERDERIO PROV. LC

DATA: LUGLIO 2017

COMMITTENTE:
AMMINISTRAZIONE COMUNALE DI VERDERIO

AGGIORNAMENTI:

PROGETTO ESECUTIVO
INSTALLAZIONE DI IMPIANTO SEMAFORICO ALL'INCROCIO TRA VIA PRINCIPALE, VIA S.AMBROGIO, VIALE DEI MUNICIPI E VIA FONTANILE E IMPIANTO ILLUMINAZIONE PASSAGGI PEDONALI

OGGETTO:
PLANIMETRIE: RILIEVI

RAPPORTO: 1:200

RIFERIMENTO: 3