Planimetria – Area di Intervento n.2 — Sc. 1:200

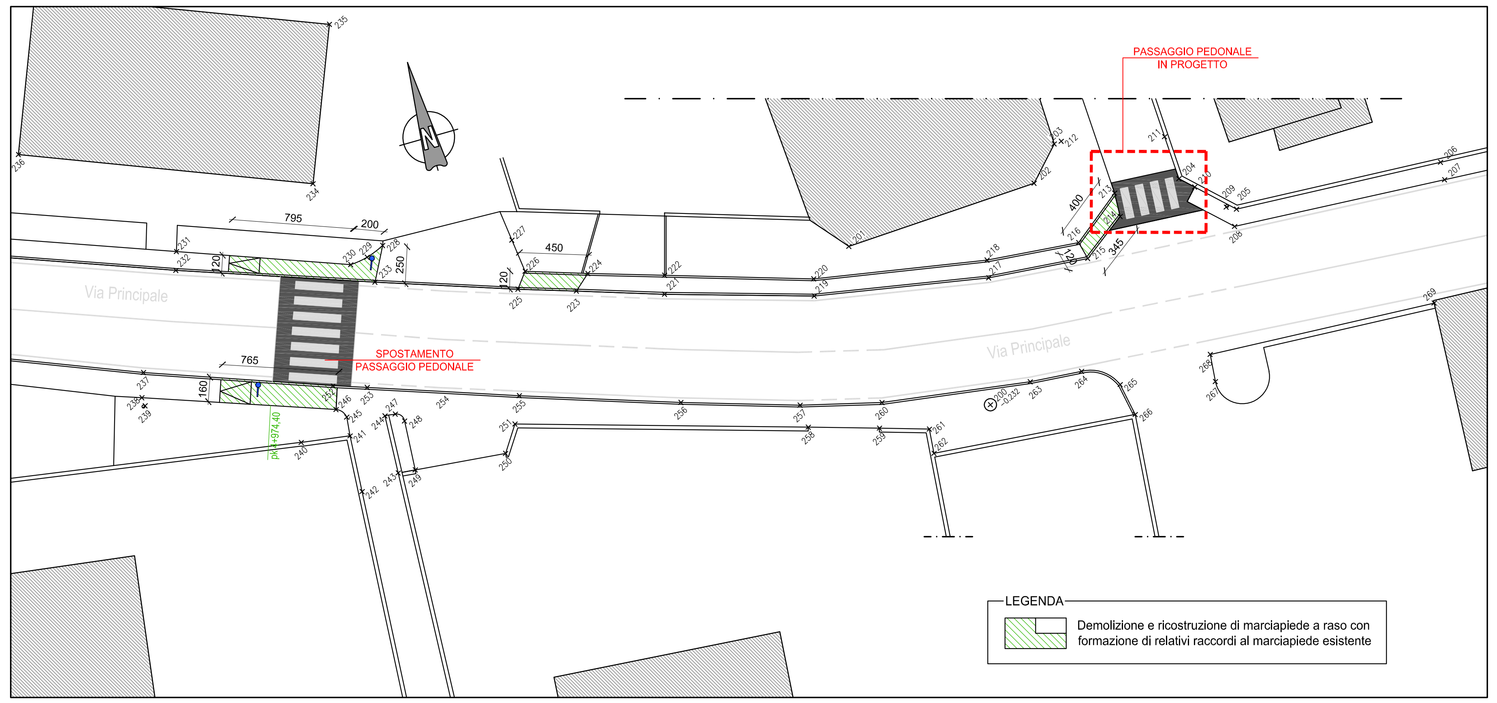

Particolare Attraversamento Pedonale — Sc. 1:50

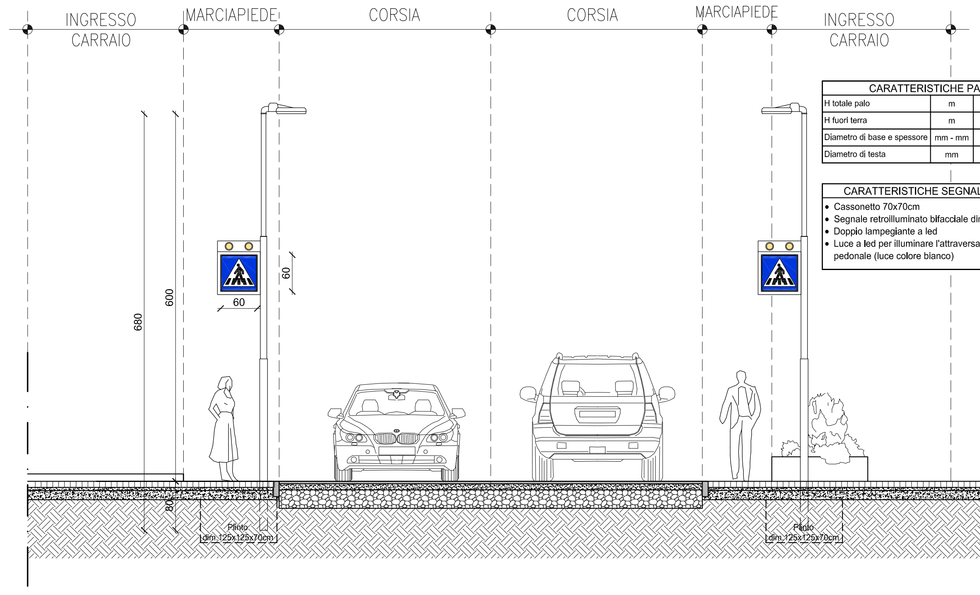

CARATTERISTICHE PALO		
H totale palo	m	6.00
H fuori terra	m	5.20
Diametro di base e spessore	mm - mm	139.7 - 4
Diametro di testa	mm	101.6

CARATTERISTICHE SEGNALETICA

- Cassonetto 70x70cm
- Segnale retroilluminato bifacciale dim.60x60cm
- Doppio lampeggiante a led
- Luce a led per illuminare l'attraversamento pedonale (luce colore bianco)

Planimetria d'Insieme — Sc. 1:1000

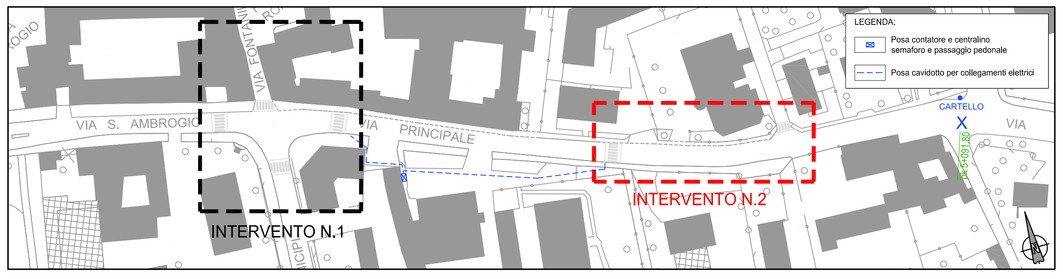

Cartello X — Sc. 1:20

CARATTERISTICHE SEGNALETICA

- Pannello dimensioni 85x135cm
- Pannello fotovoltaico
- Palo in acciaio zincato - Ø114.3mm spess. 4mm
- Visore con la velocità rilevata
- Plinto dim. 110x110x65cm

il progettista | | il committente

A Sistemazione Avvenuta

architetto
G.PAOLO CAGLIANI
via Molgoretta,11 – tel. 039/509321
23887 OLGIATE MOLGORA

COMUNE: VERDERIO PROV. LC

DATA: LUGLIO 2017

COMMITTENTE:
AMMINISTRAZIONE COMUNALE DI VERDERIO

AGGIORNAMENTI:

PROGETTO ESECUTIVO
INSTALLAZIONE DI IMPIANTO SEMAFORICO ALL'INCROCIO TRA VIA PRINCIPALE, VIA S.AMBROGIO, VIALE DEI MUNICIPI E VIA FONTANILE E IMPIANTO ILLUMINAZIONE PASSAGI PEDONALI

OGGETTO: INTERVENTO 2
PLANIMETRIA E PARTICOLARI

RAPPORTO: 1:20 1:50 1:200 1:1000

RIFERIMENTO: 5