



Particolare Attraversamento Pedonale Luminoso

Sc. 1:200

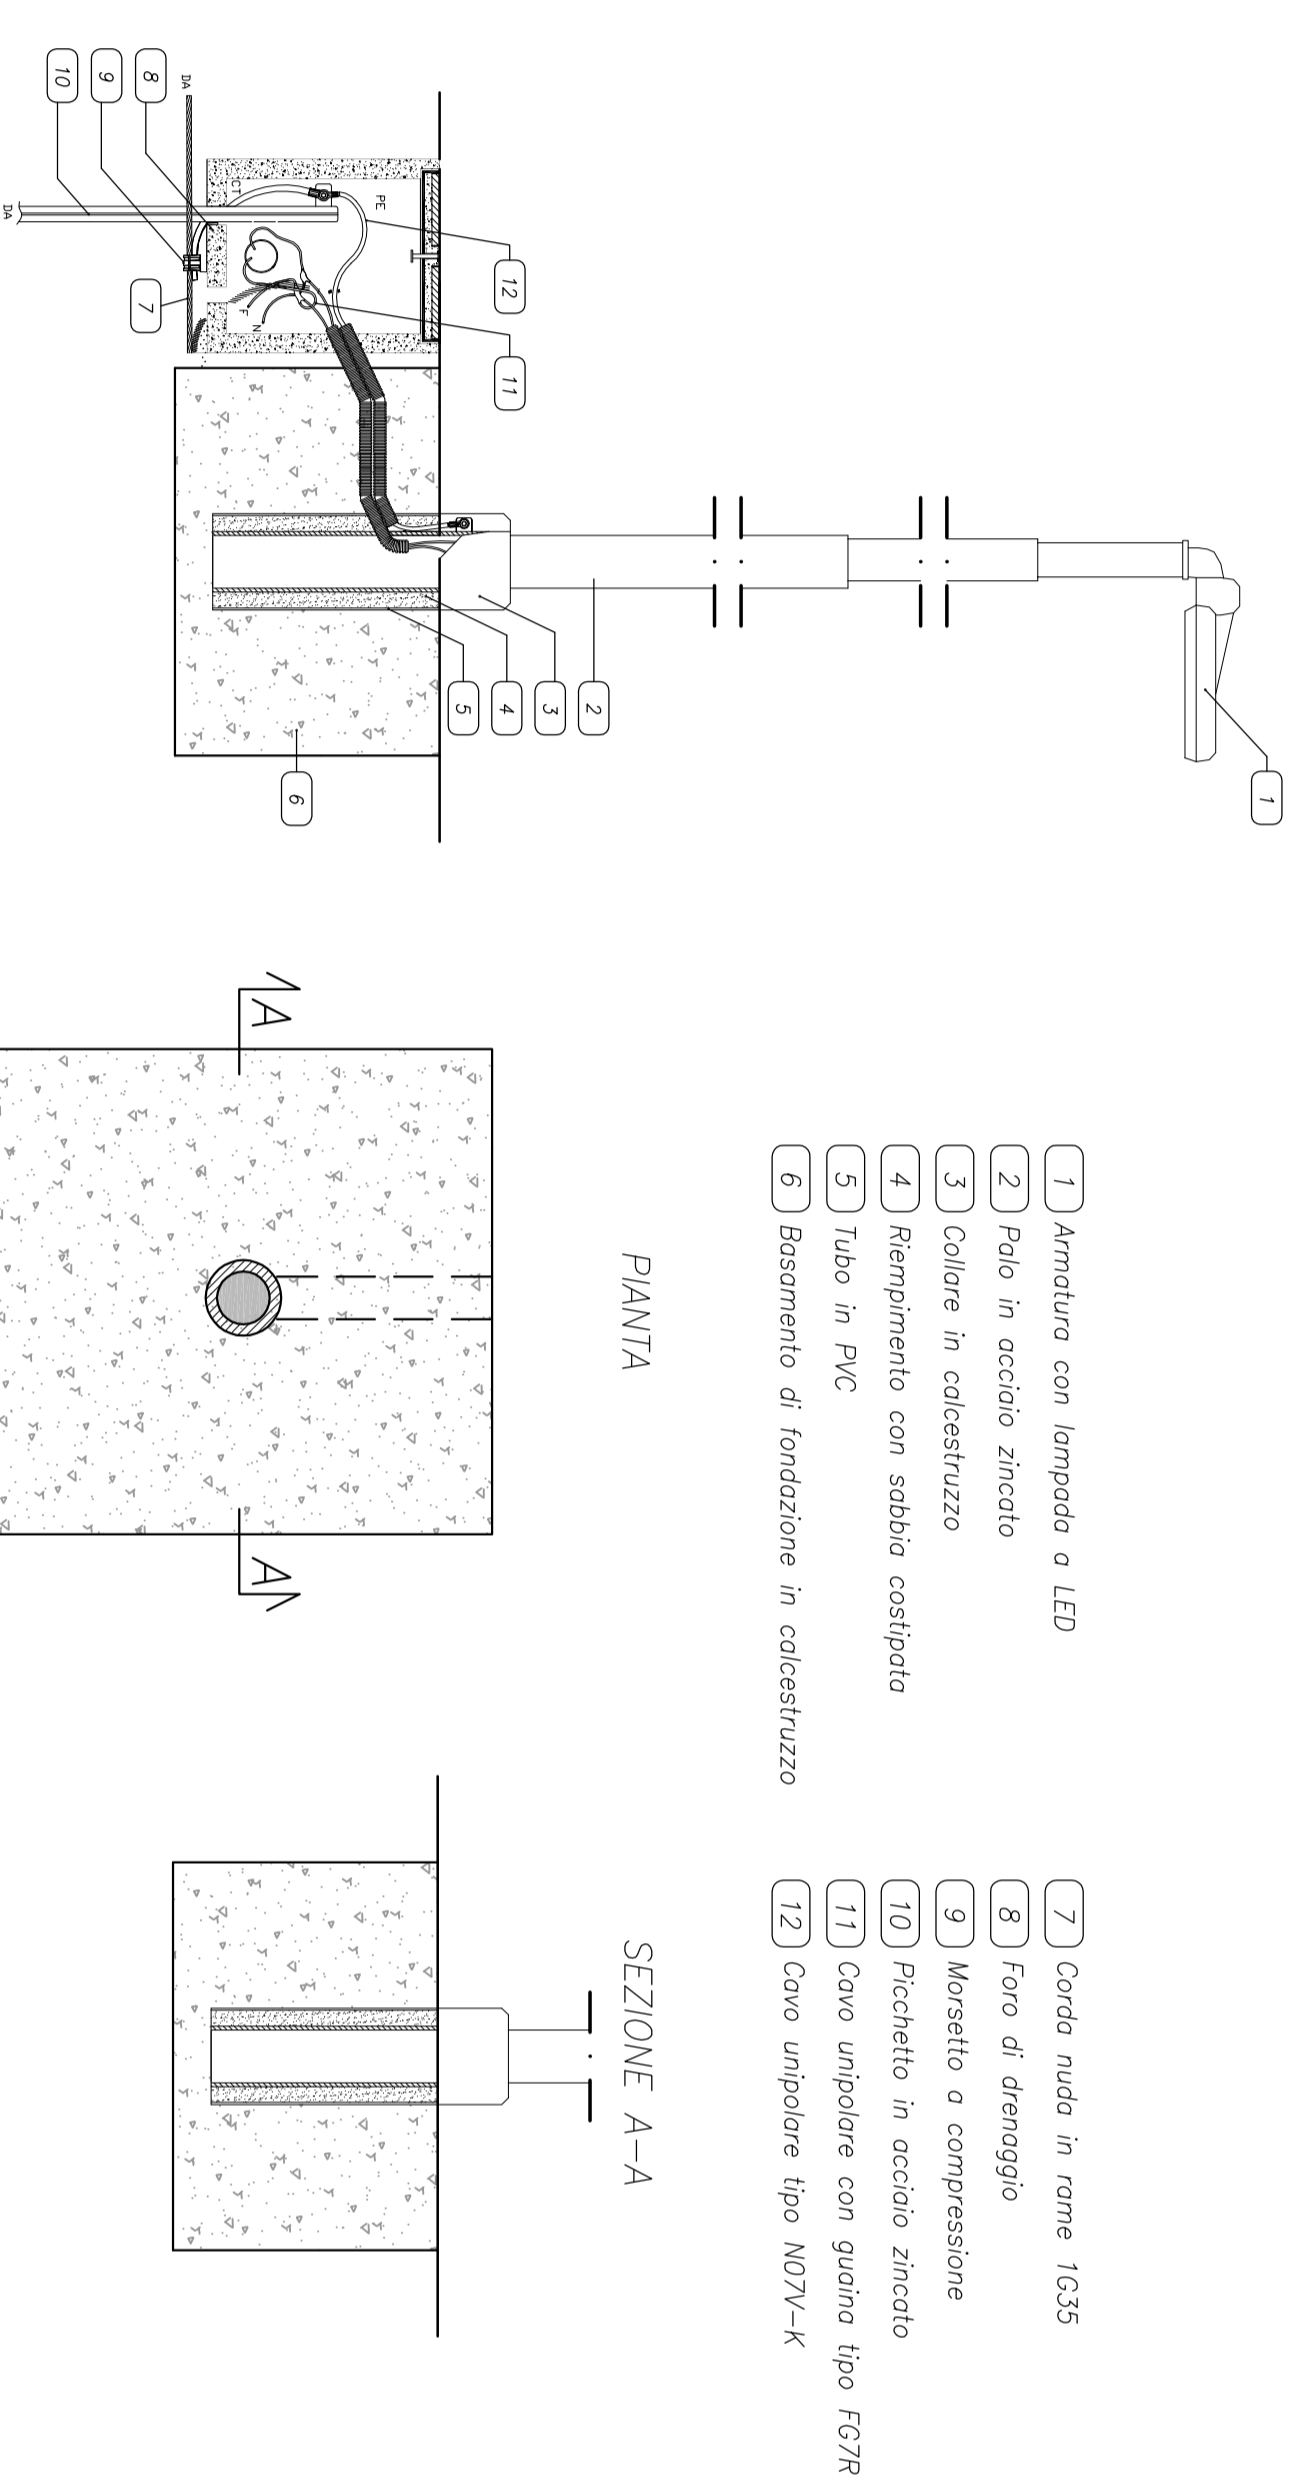

Particolare chiuso e Pozzetto Sc.1:10

Particolare Tubo Corrugato Sc.1:10

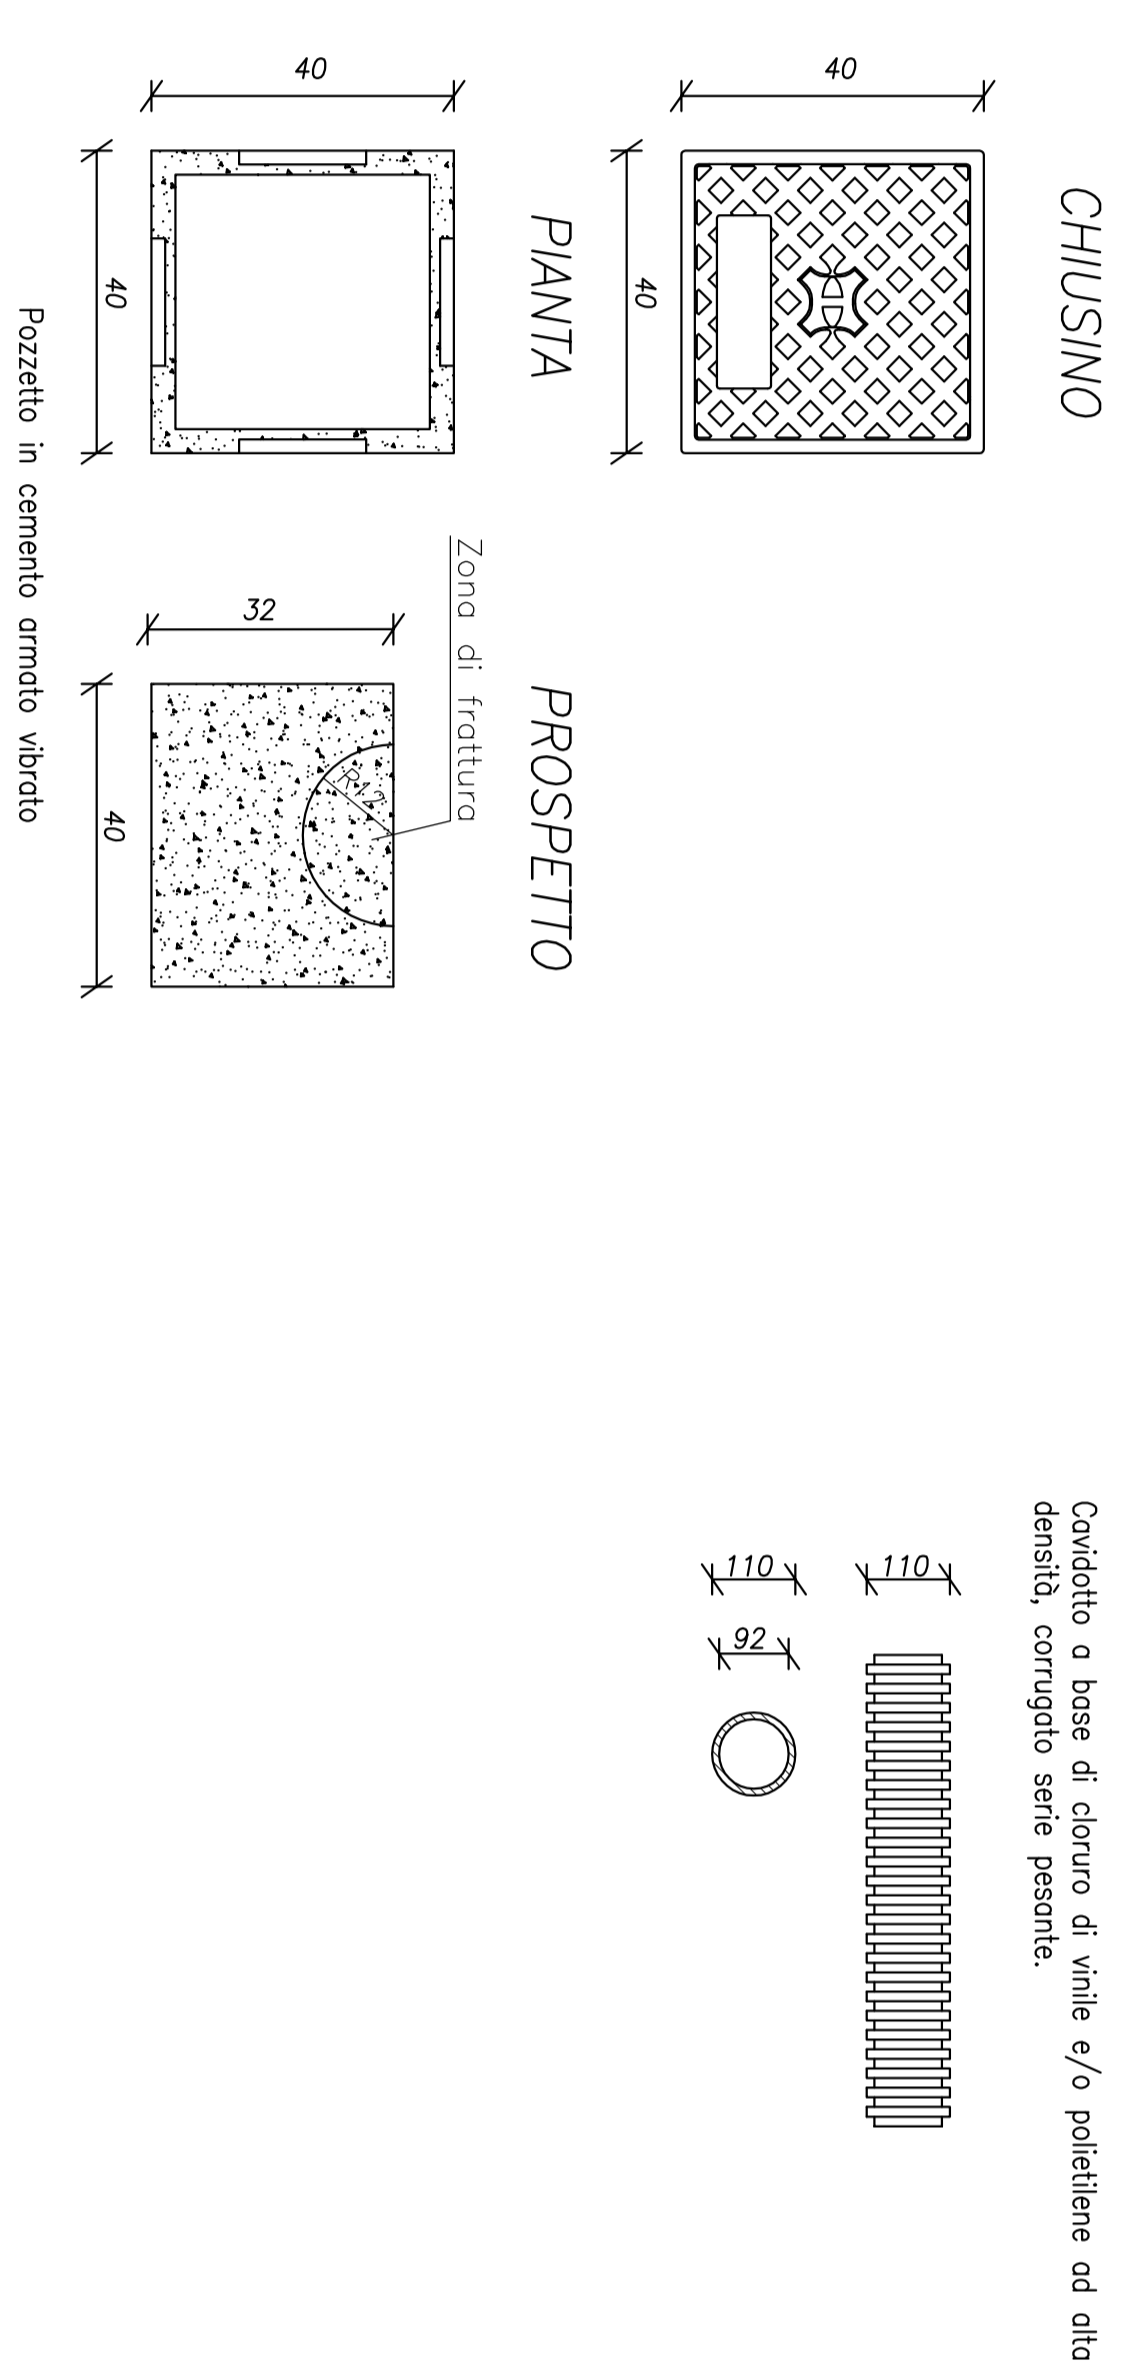

il progettista		il committente	
A Sistemazione Avenuta			
architetto G. PAOLO CASIANI Via Montepulciano, 11 - Tel. 039/709371 23887 - OLCIATE MOLICORA			
COMUNE: VERGERIO	PROV. LC	DATA: LUGLIO 2017	
AMMINISTRAZIONE COMUNALE DI VERGERIO		AGGIORNAMENTI:	
PROGETTO ESECUTIVO PROGETTO ESECUTIVO VIA PRINCIPALE, VIA S. AMBRONIO, VIALE DEI MUNICIPI E VIA FONTANILE E IMPIANTO ILLUMINAZIONE PASSAGGI PEDONALI			
OGGETTO: PARTICOLARI ESECUTIVI		RAFFORTO: 1:10 1:20	REFERIMENTO: 6