



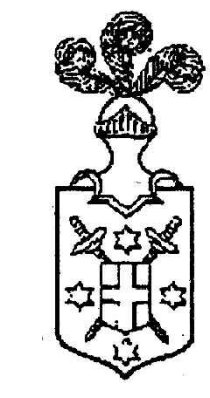

LEGENDA

- EVIDENZE STORICO ARCHITETTONICHE
- EVIDENZE FUNZIONALI
- AREE PRODUTTIVE
- AREE VERDI
- PIANI DI LOTTIZZAZIONE RESIDENZIALI
- VIABILITA' IN PROGETTO O IN FASE DI REALIZZAZIONE
- REALIZZAZIONE

- 1 ISOLA ECOLOGICA
- 2 PARCO DEI MAGGOLI
- 3 CAPPELLA S. GIUSEPPE
- 4 CENTRO SPORTIVO
- 5 AREA VERDE
- 6 VILLA GNECHI - RUSCONE
- 7 CHIESA DI SANT'AMBROGIO
- 8 PARCO VINCEDATO
- 9 MUNICIPIO
- 10 SALA CIVICA
- 11 PARCO DEI PLATANI
- 12 MONUMENTO AI CADUTI
- 13 CHIESA DI S. GIUSEPPE
- 14 CIMITERO
- 15 CAPPELLA S. GIUSEPPE
- 16 CIMITERO

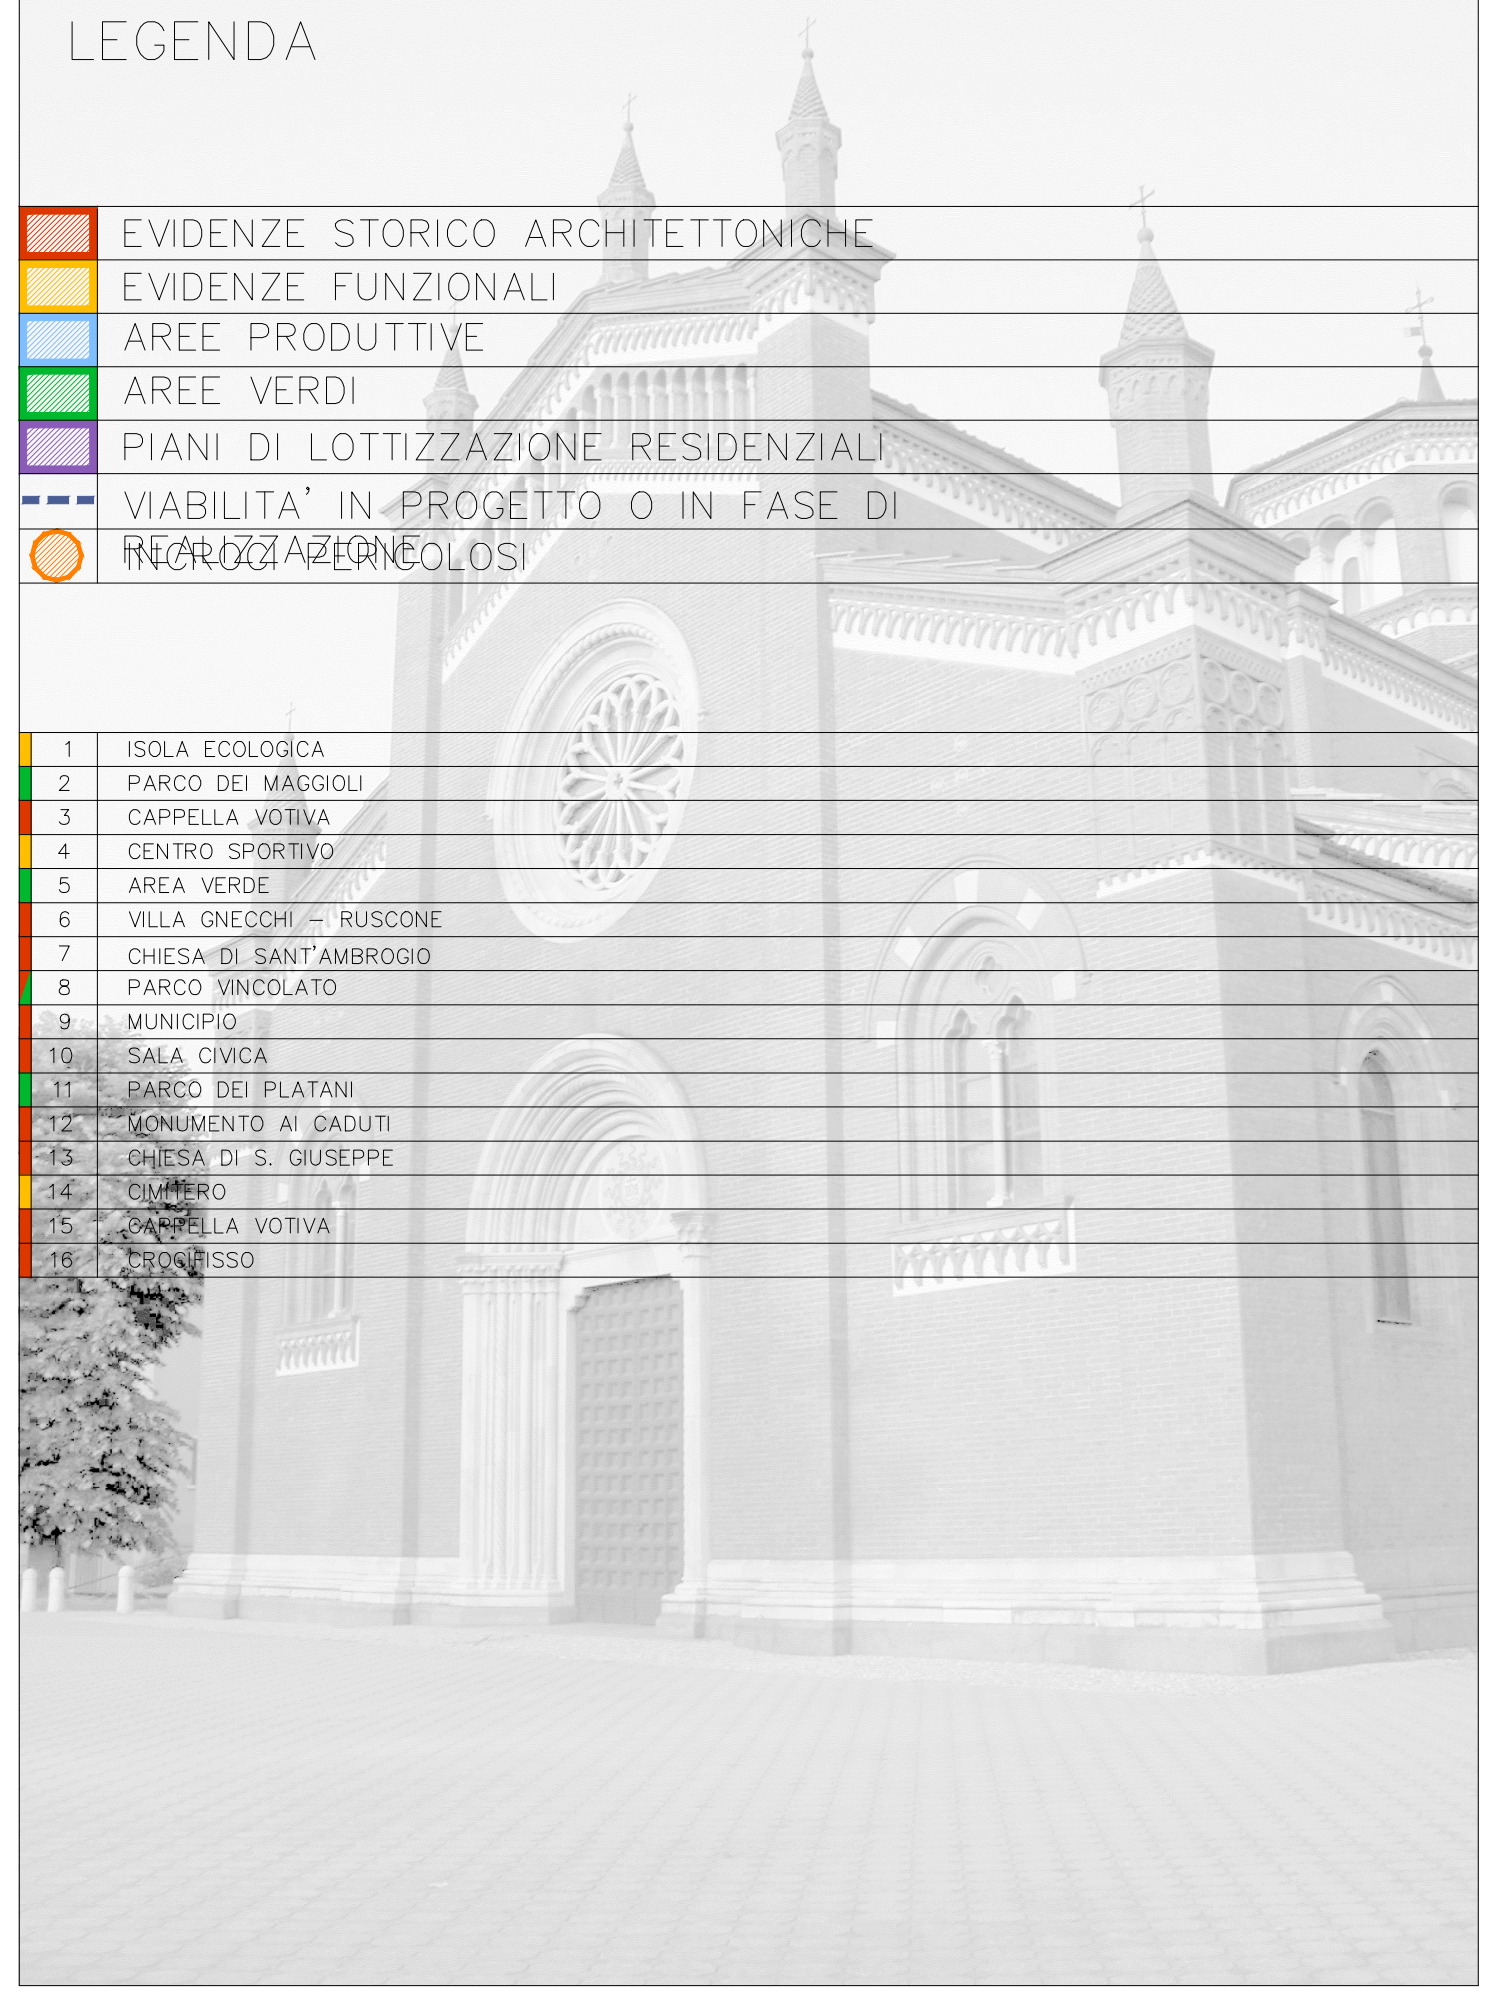

COMUNE DI VERDERIO SUPERIORE
PIANO REGOLATORE DELL'ILLUMINAZIONE
COMUNALE



L'ENERGIA CHE TI ASCOLTA.

Divisione Mercato
Area di Business Illuminazione Pubblica
Area Territoriale Nord

0	08.07.2004			Alberghini Perego	Liberatori
REV.	DATA	DESCRIZIONE		REDATTO/VERIFICATO	APPROVATO

TAVOLA 2.1.1
AREE OMOGENEE E PARTICOLARITA'
TERRITORIALI
STATO DI FATTO

FILE 1_VERD_AREE_OMOGENEE.DWG	FORMATO A1*	SCALA 1:1000
CODICE DI CLASSIFICAZIONE EG 000013013.1	TAVOLA N. TAV. 01 DI 06	REVISIONE 0

Enel Sole Srl si riserva la proprietà di questo elaborato con la proibizione di riprodurlo o trasferirlo a terzi senza previa autorizzazione scritta.