


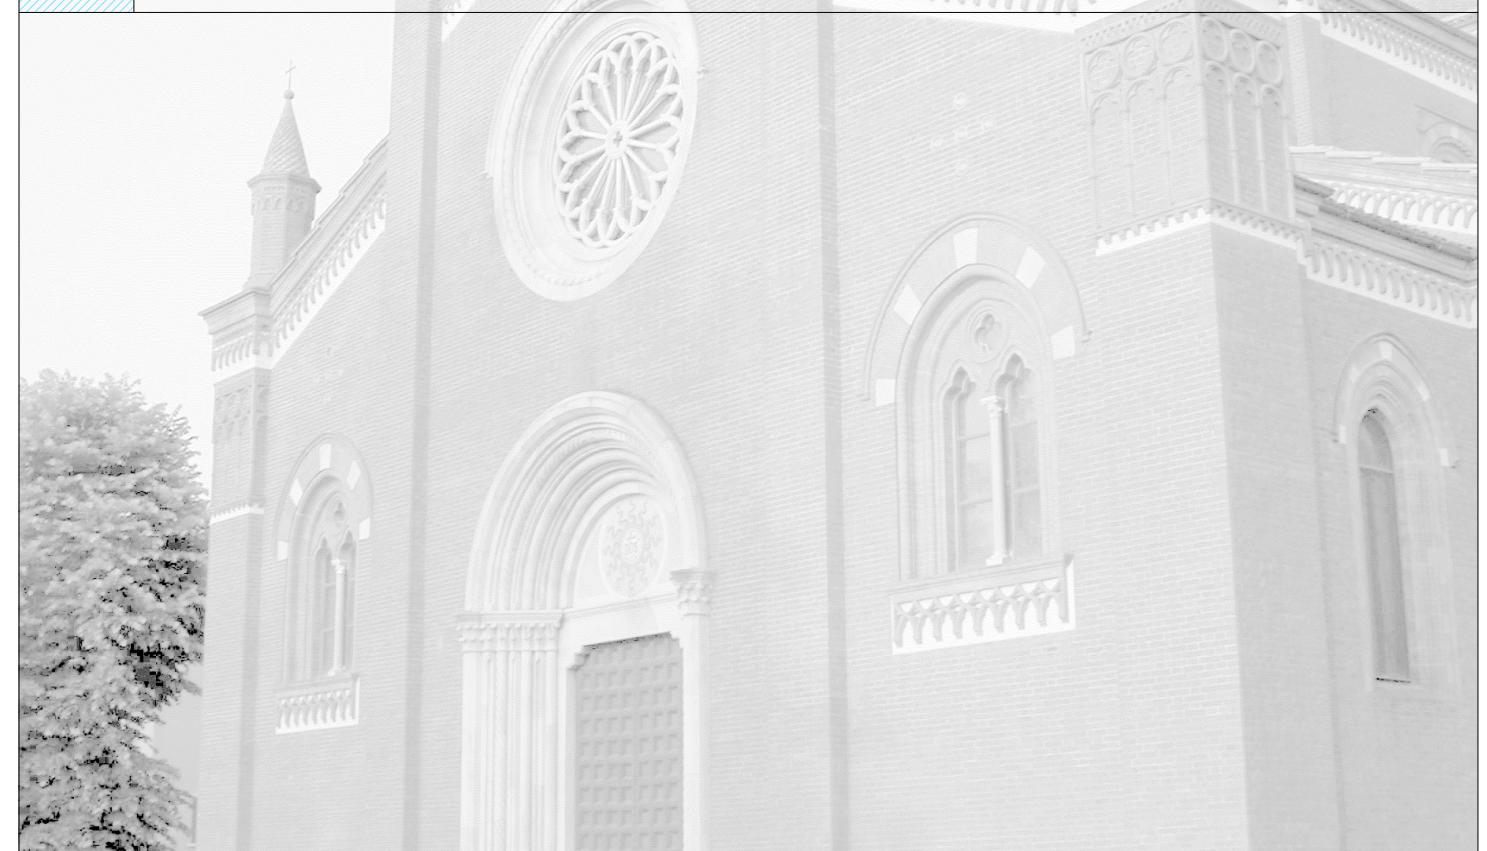


LEGENDA


- ARMATURA STRADALE TOTALMENTE SCHERMATA INSTALLATA SU MENSOLA O PALO
- APPARECCHIO DECORATIVO TOTALMENTE SCHERMATO CON OTTICA STRADALE INSTALLATO SU MENSOLA O PALO
- ILLUMINAZIONE ARCHITETTONICA D'ACCENTO
- APPARECCHIO DECORATIVO TOTALMENTE SCHERMATO INSTALLATO SU PALO DI ALTEZZA MEDIA
- APPARECCHIO DEDICATO VISTA CICLABILE
- ILLUMINAZIONE MISTA CON PROIETTORI PER ILLUMINAZIONE FUNZIONALE E APPARECCHIO DECORATIVO TOTALMENTE SCHERMATO INSTALLATO SU PALO DI ALTEZZA MEDIA
- PROIETTORI PER ILLUMINAZIONE FUNZIONALE



- ISOLA ECOLOGICA
- PARCO DEI MAGGIOLI
- CAPPELLA VOTIVA
- CENTRO SPORTIVO
- AREA VERDE
- CHIESA DI SANT'AMBROGIO
- PARCO VINCOLATO
- MUNICIPIO
- SALA CIVICA
- PARCO DEI PLATANI
- MONUMENTO AI CADUTI
- CHIESA DI S. GIUSEPPE
- CAPPELLA VOTIVA
- CROCIFFISSO

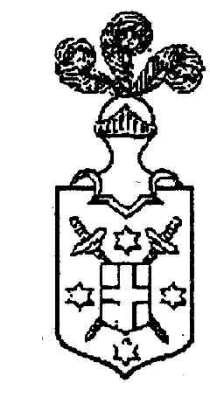

COMUNE DI VERDERIO SUPERIORE
PIANO REGOLATORE DELL'ILLUMINAZIONE
COMUNALE

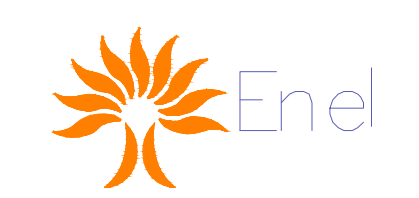

L'ENERGIA CHE TI ASCOLTA.

Divisione Mercato
Area di Business Illuminazione Pubblica
Area Territoriale Nord

0	08.07.2004			
REV.	DATA	DESCRIZIONE	REDATTO	VERIFICATO
			Albergoni Perego	Liberatore

TAVOLA 3.1.2
TIPOLOGIA COMPLESSI ILLUMINANTI
PROGETTO

FILE 6_VERD_COMPLEXI_ILL_PROG.DWG	FORMATO A1*	SCALA -
CODICE DI CLASSIFICAZIONE EG 000013013.6	TAVOLA N. TAV. 06 DI 06	REVISIONE 0

Enel Sole Srl si riserva la proprietà di questo elaborato con la proibizione di riprodurlo o trasferirlo a terzi senza previa autorizzazione scritta.