


Comune di AIRUNO

Impianto di
illuminazione
Pubblica
Enel Sole

Scala 1:1000

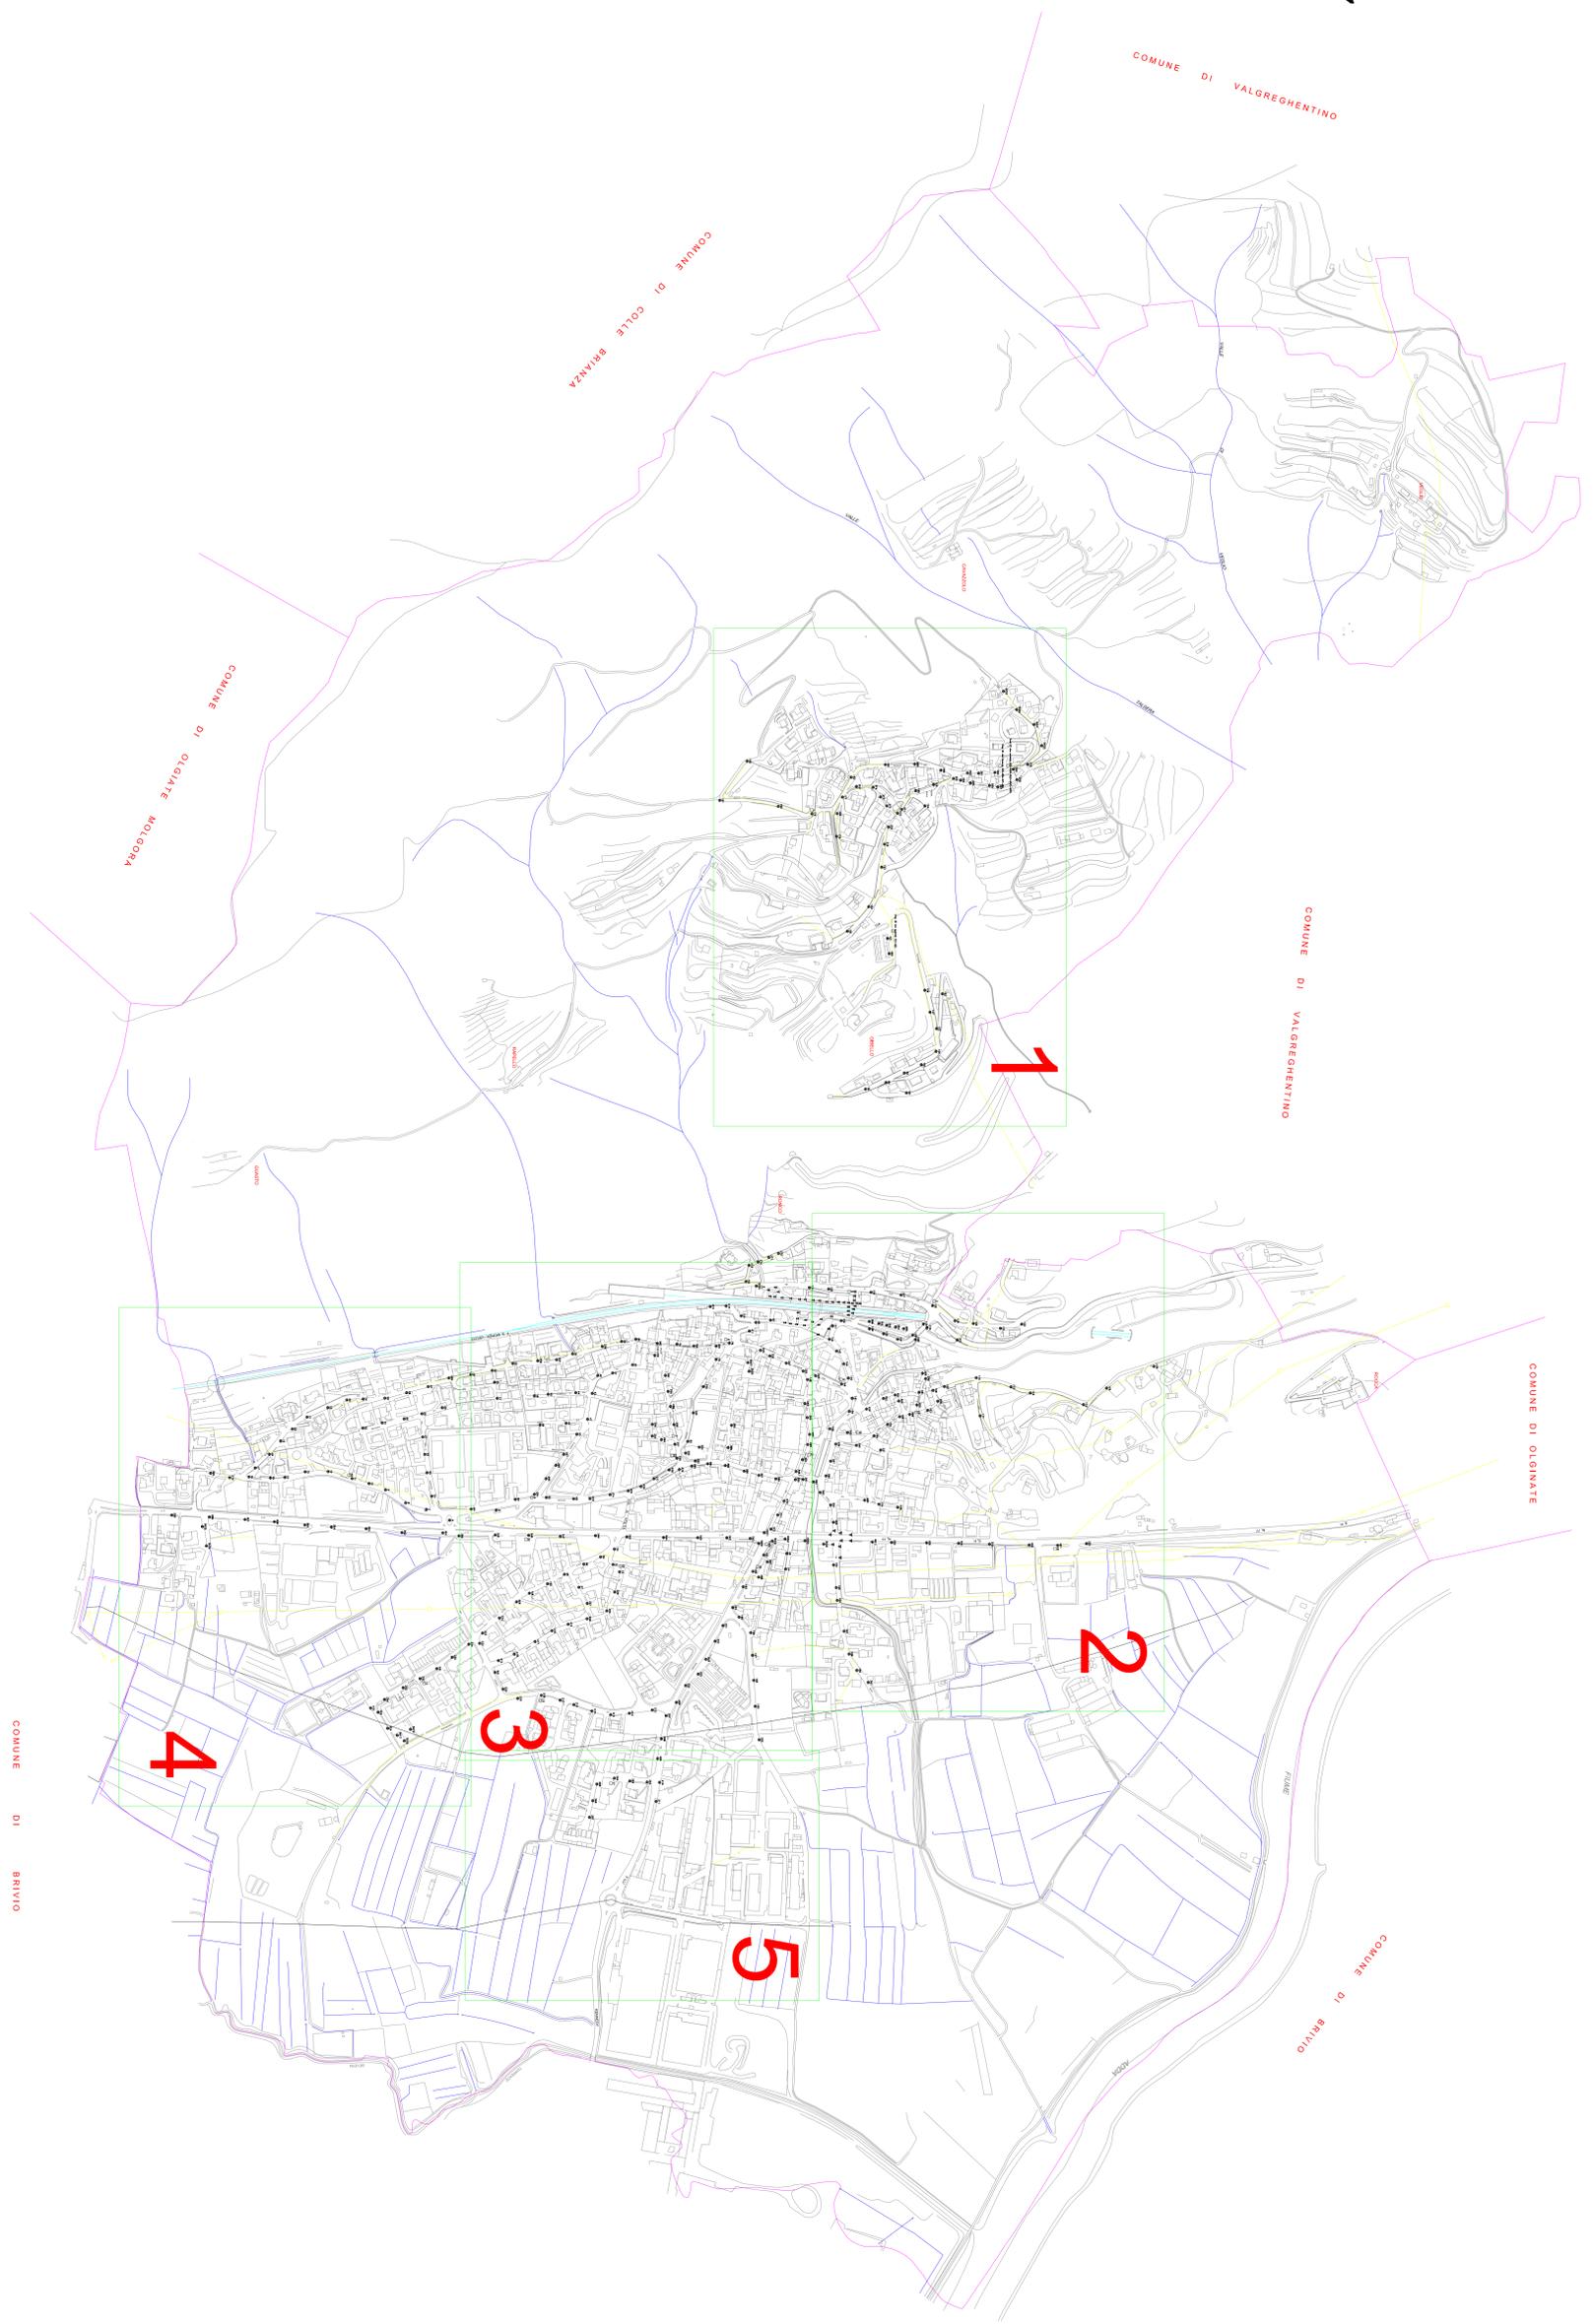

COMUNE DI BRIVIO