

BLOCCO E


PALESTRA SCUOLA PRIMARIA

VIA MANDELLI

Riservato agli Uffici

Allegato a:

AREA INTERVENTI

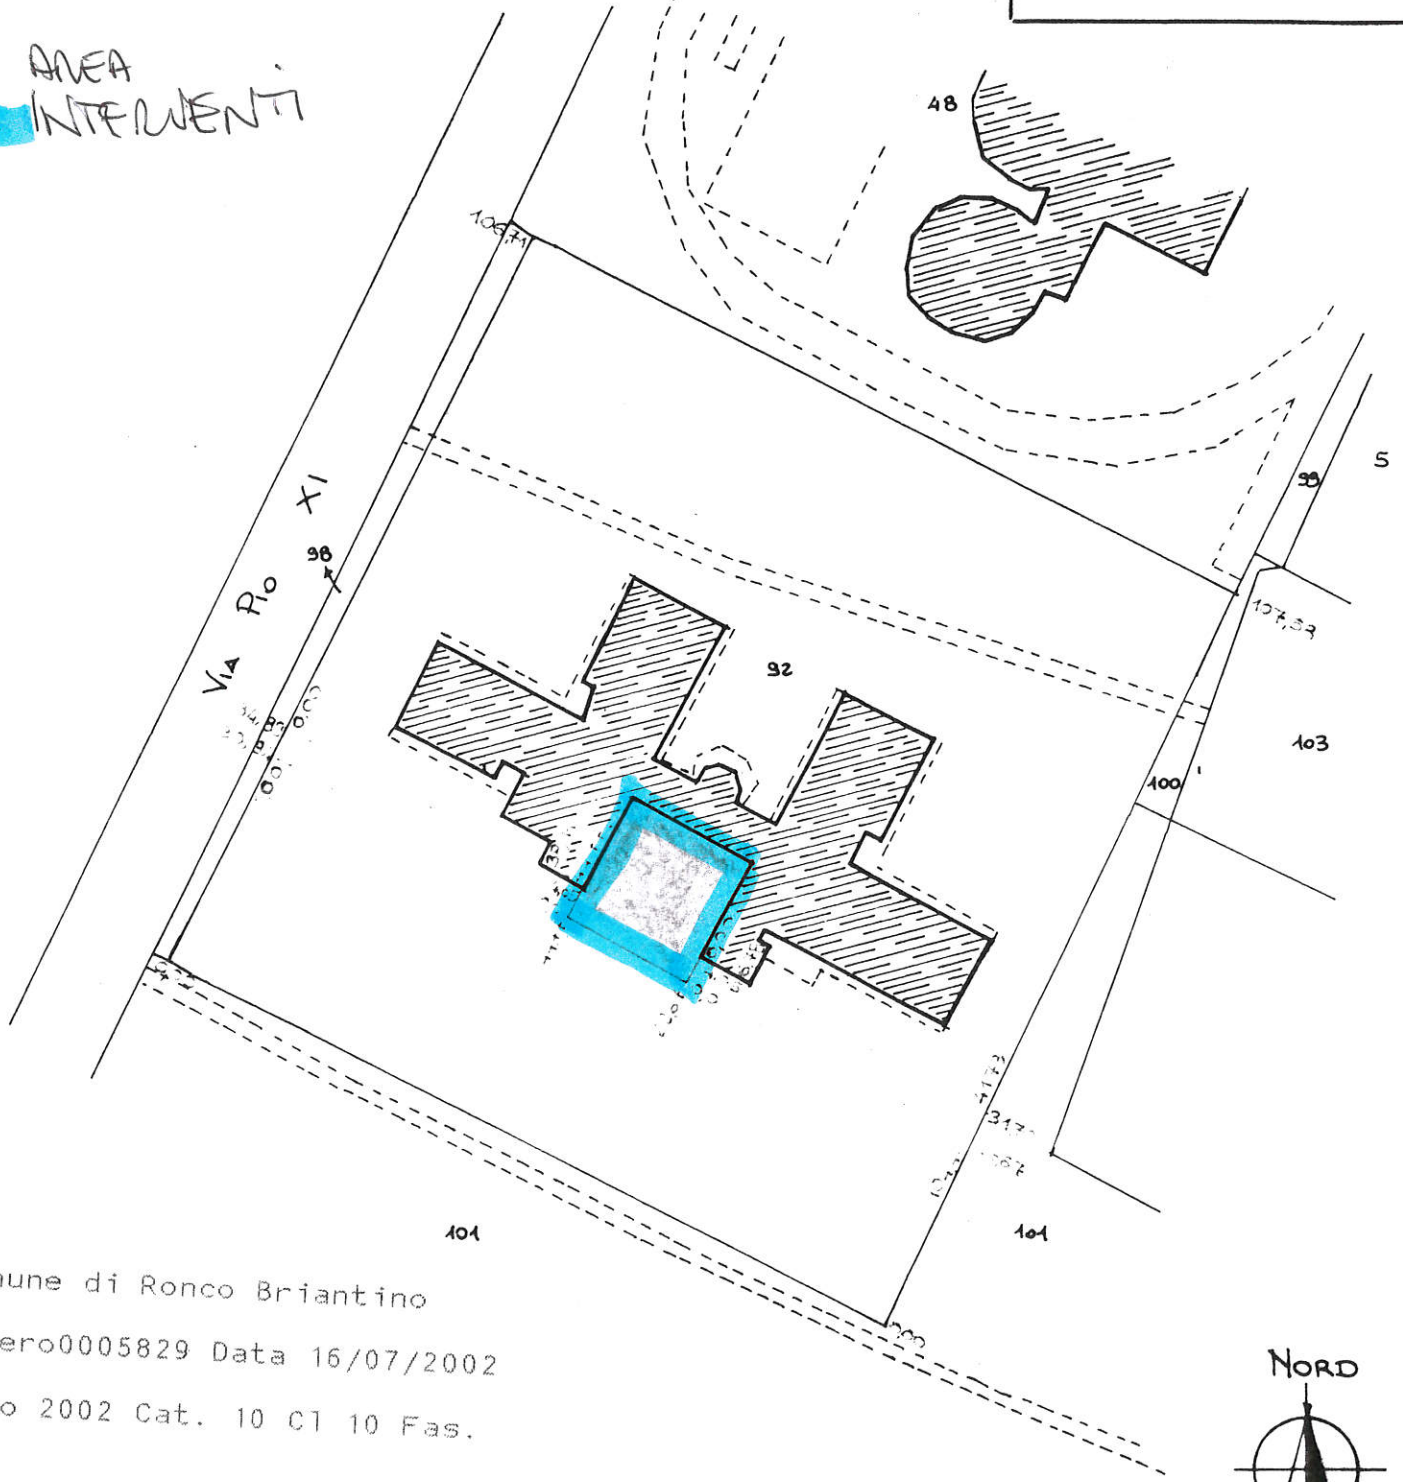

Comune di Ronco Briantino

Numero 0005829 Data 16/07/2002

Anno 2002 Cat. 10 C1 10 Fas.

FOGLIO N. 11 SCALA 1:1000



Dichiaro di aver redatto il presente tipo in base ai rilievi sul luogo  
 Descrizione dei punti di appoggio e delle nuove linee dividenti:  
**LE MISURE SONO APPOGGIATE AI FABBRICATI  
 ALLE RECINZIONI E AD ALLINEAMENTI FATTI  
 IN LUOGO**  
 (se necessario seguire negli spazi liberi o in fogli allegati)  
 IL PERITO **GEOM. CANALI WALTER** iscritto al N. **7333**  
 (cognome e nome in chiaro)  
 dell'Albo dei **GEOMETRI** della Provincia di **MILANO**  
 Data \_\_\_\_\_ Firma \_\_\_\_\_

Firma delle parti o loro delegati

142 S. OFFICINA - C.V. ROMA

**Agenzia del Territorio**  
**CATASTO FABBRICATI**  
 Ufficio provinciale di  
 Milano

Dichiarazione protocollo n. \_\_\_\_\_ del \_\_\_\_\_  
 Planimetria di u.i.u. in Comune di Ronco Briantino  
 Via Mandelli Vittorio \_\_\_\_\_ civ. \_\_\_\_\_

Identificativi Catastali:  
 Sezione:  
 Foglio: 11  
 Particella: 92  
 Subalterno:

Compilata da:  
 Canali Walter  
 Iscritto all'albo:  
 Geometri  
 Prov. Milano N. 7333

Scheda n. 2

Scala 1: 200

