
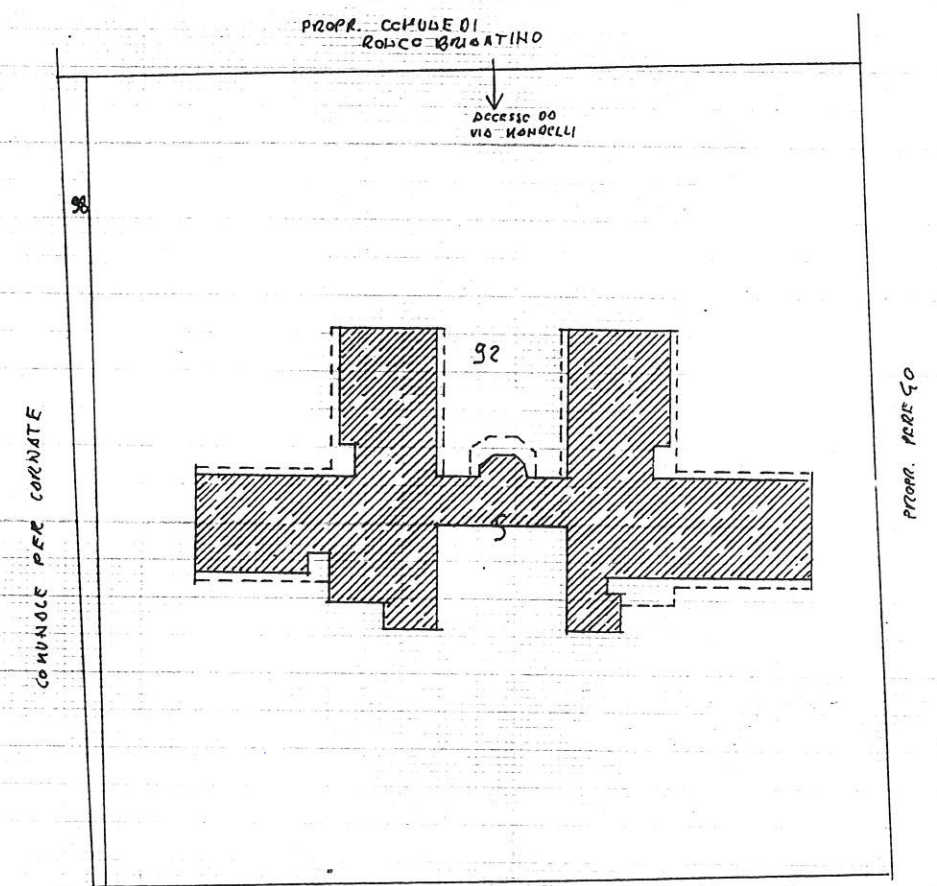


\* MODULARIO F. rig. rand. 996 \*

Planimetria di u.i.u. in Comune di RONCO BRIANTINO via VITTORINO MANDELLI civ. ....

TIPO MASSALE n° 40701 del 17/11/92

PLANIMETRIA 1

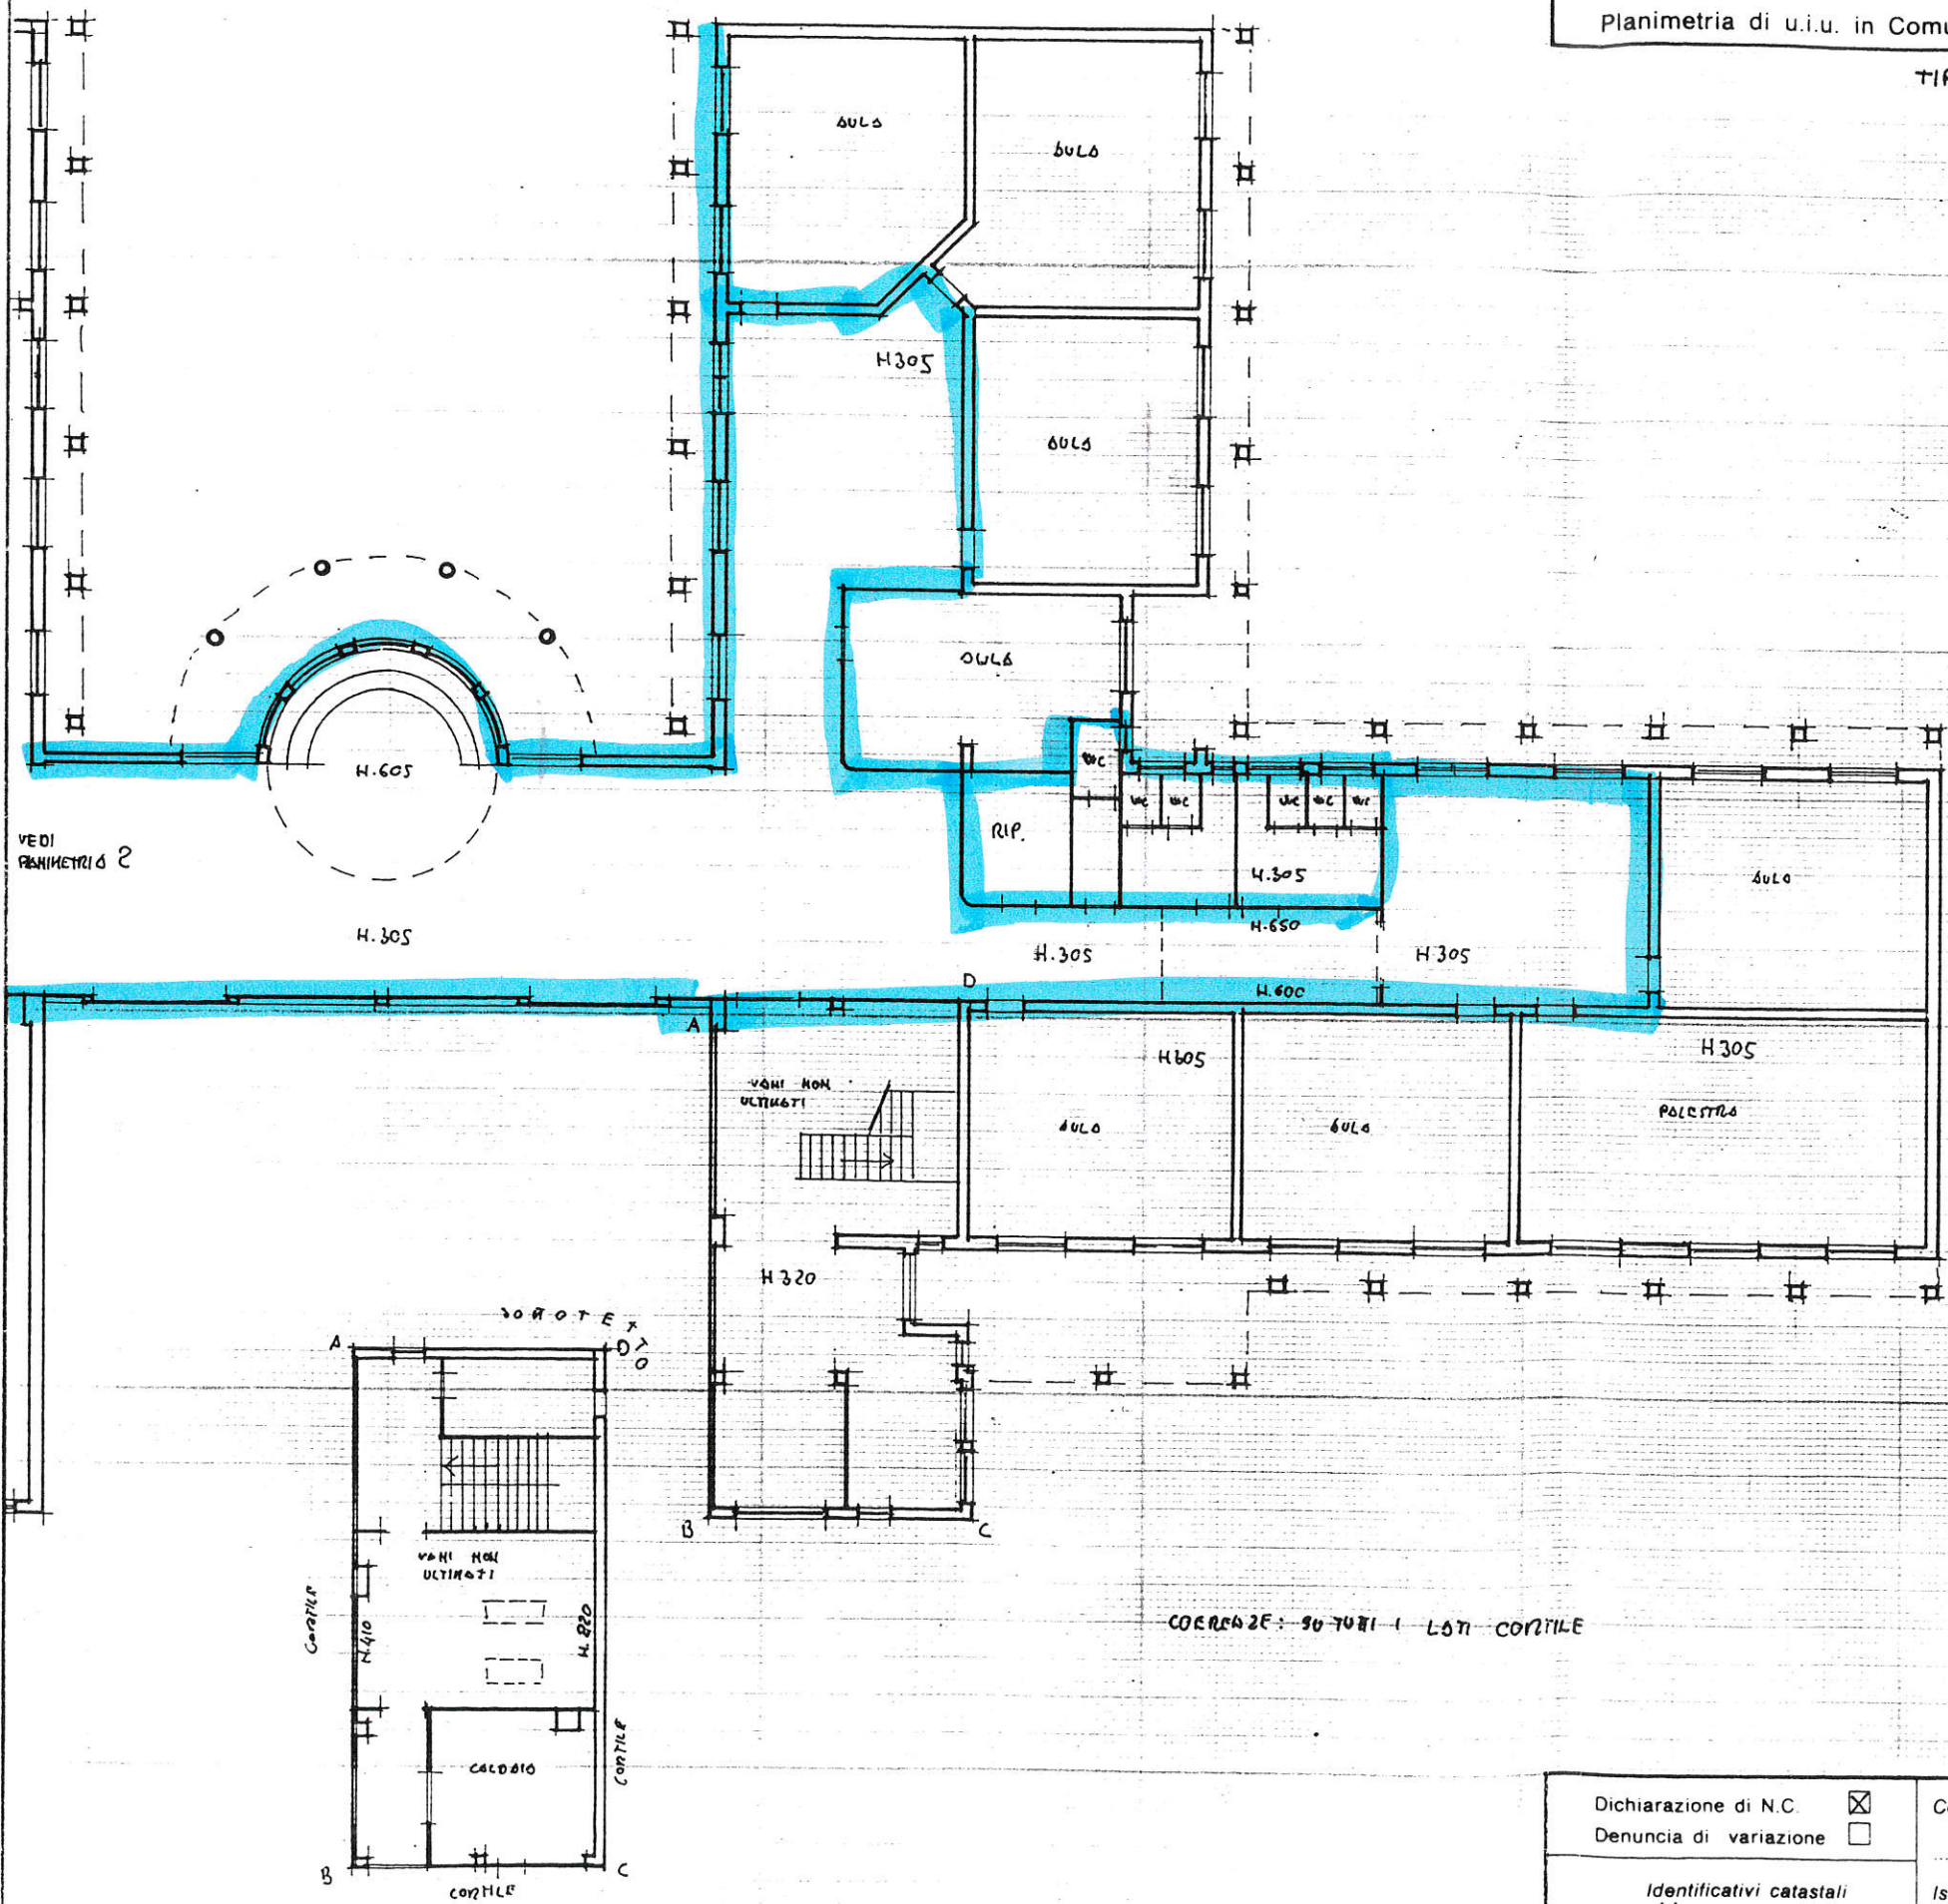

MAPPA 1:1000 FOGLIO 11

BLOCCO E CENTRO ESTIVO  
C/O SCUOLA PRIMARIA  
VIA MANDELLI

AREA INTERVENTO

ORIENTAMENTO



SCALA DI 1:200

COERENZA 2E - 90-70-81 - LATI CORTEILE

Dichiarazione di N.C.   
Denuncia di variazione

Compilata dal geom. CANALI WALTER  
(Titolo cognome e nome)

RISERVATO ALL'UFFICIO

Identificativi catastali  
F. 11  
n. 92 sub. -

Iscritto all'albo dei geometri  
della provincia di MILANO n. 7333  
data 12/12/92 Firma Canali Walter

