


* MODULARIO
F. rig. rand. 498 *

Planimetria di u.i.u. in Comune di RONCO BRIANTINO via VITTORINO MANDELLI civ. 13

PLANIMETRIA 2

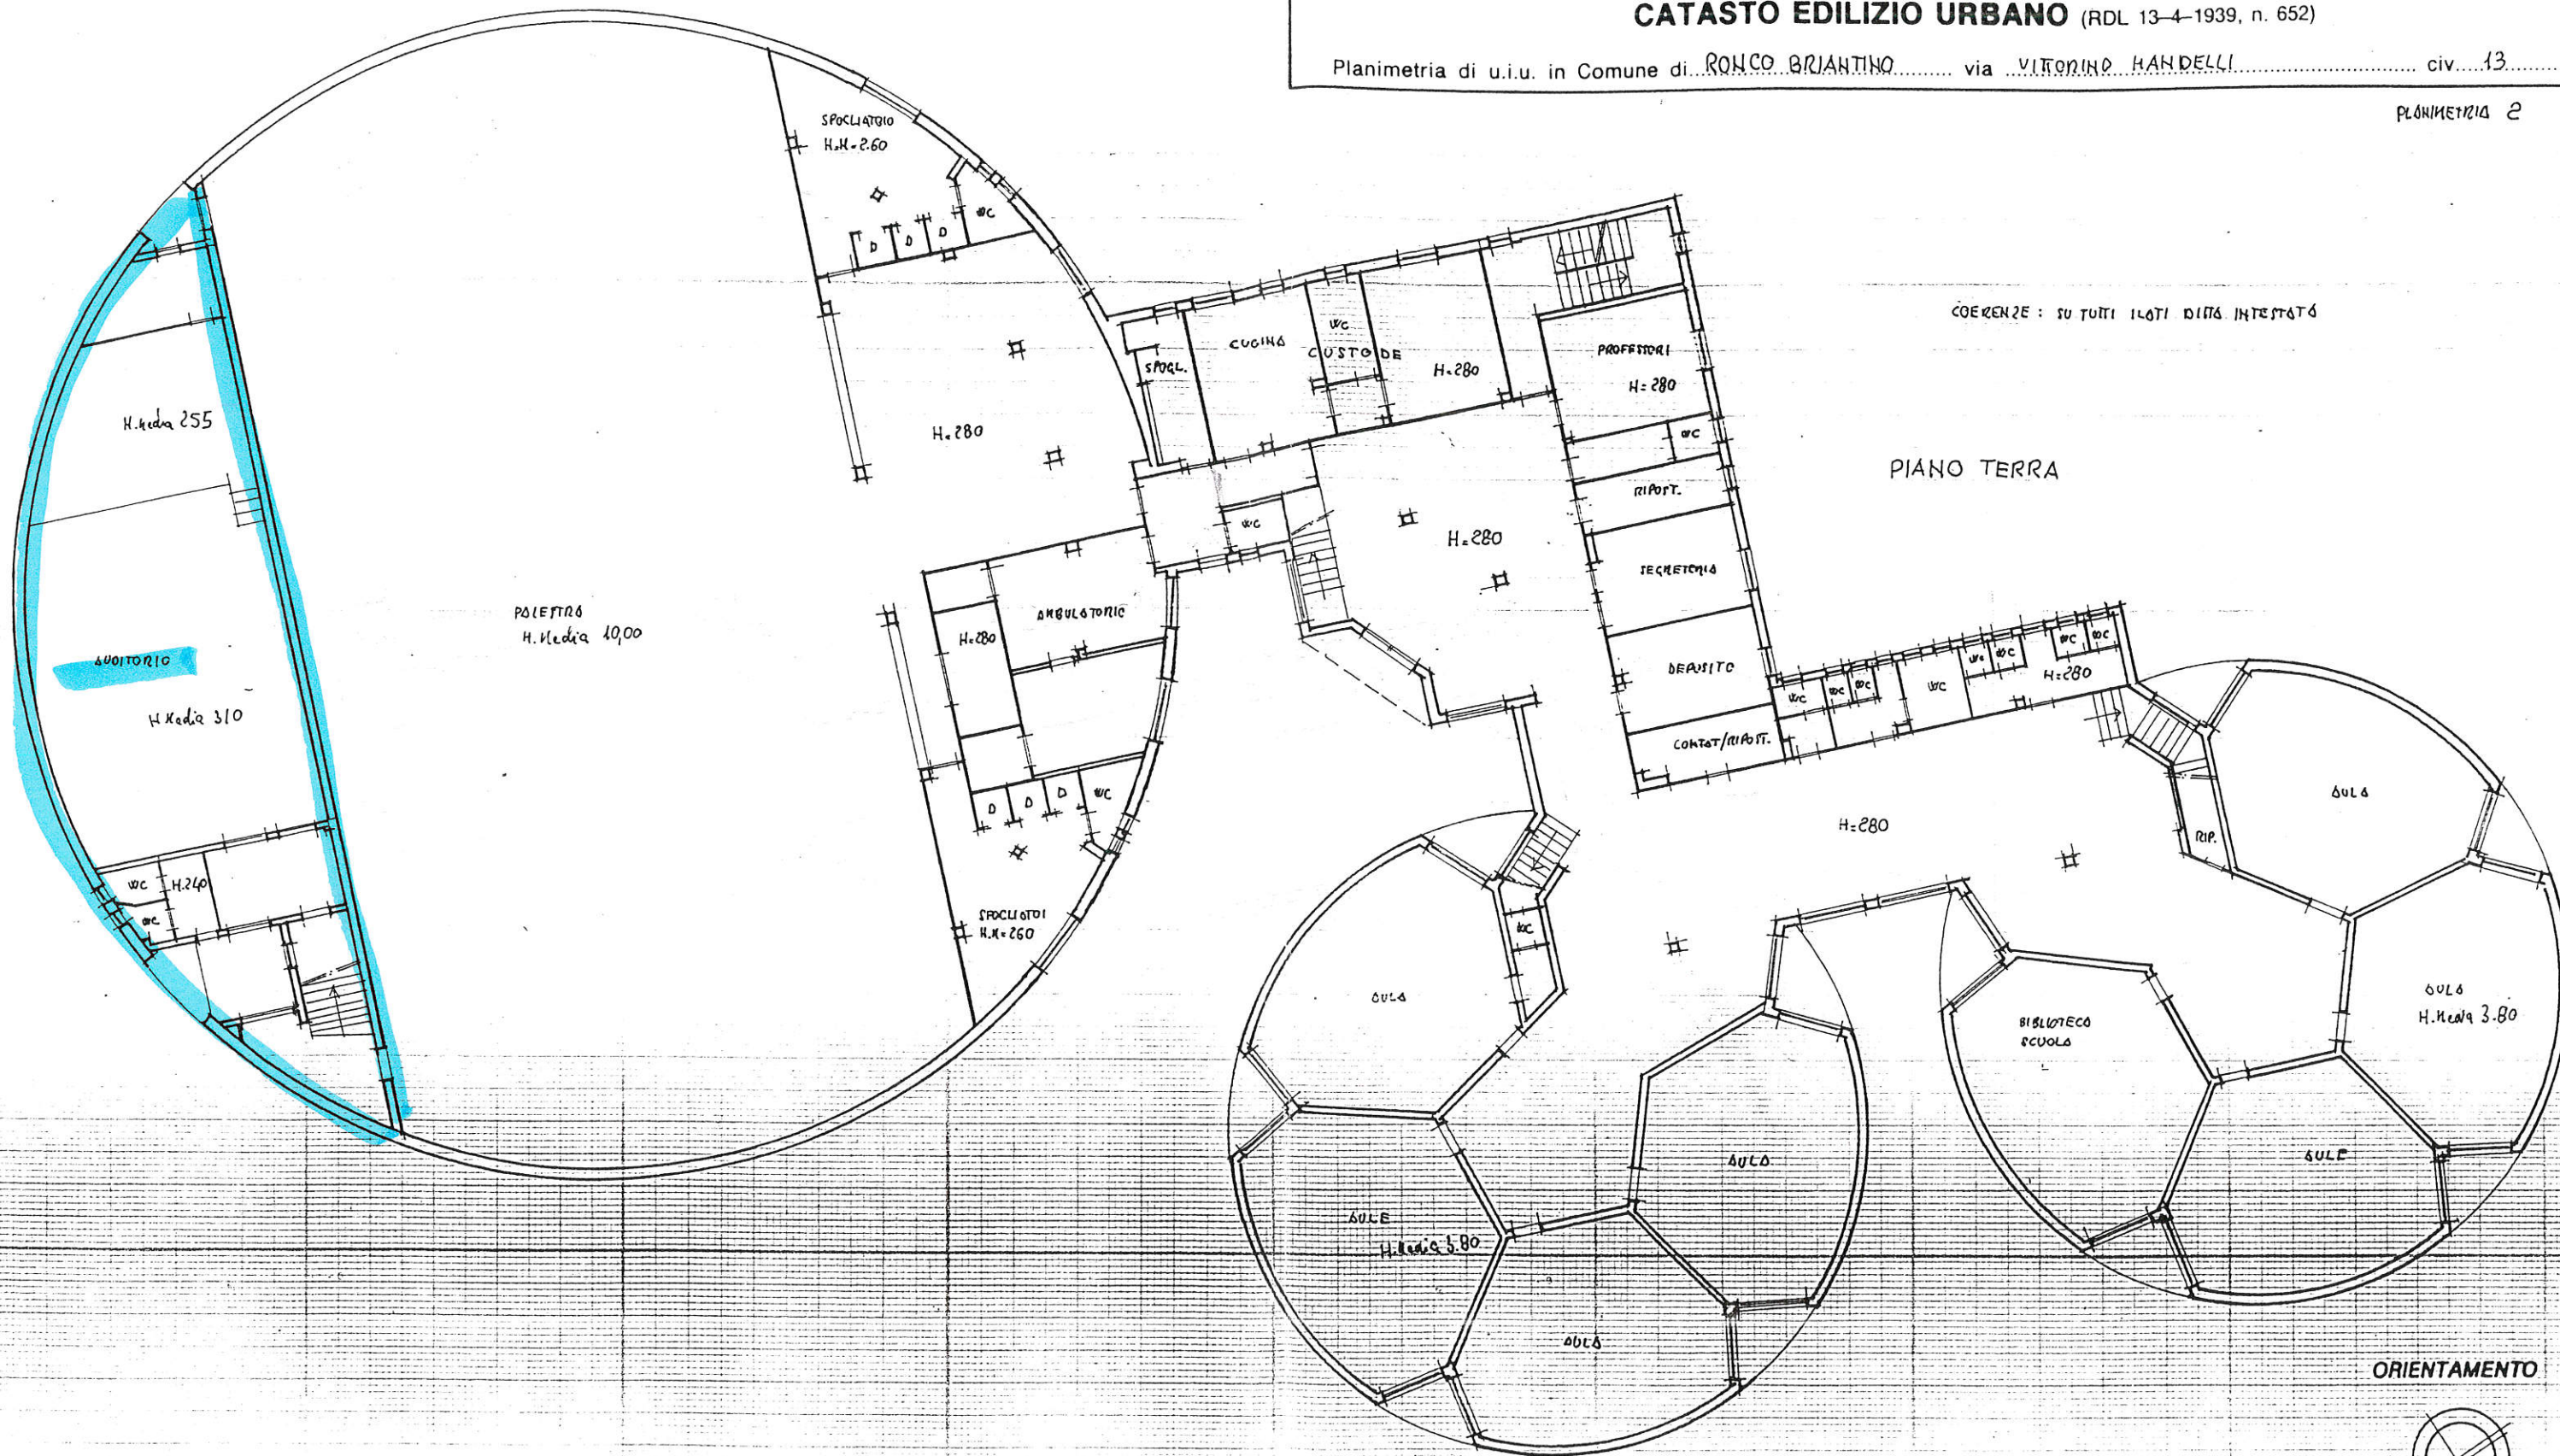

Blocco G AUDITORIUM

AREA INTERVENTI

ORIENTAMENTO



SCALA DI 1:200

Dichiarazione di N.C.
Denuncia di variazione

Compilata dal geom. CANALI WALTER
(Titolo cognome e nome)

RISERVATO ALL'UFFICIO

Identificativi catastali
F. 11
n. 48 sub. —

Iscritto all'albo dei geometri
della provincia di MILANO n. 7333
data 18/11/92 Firma Cecchi M