

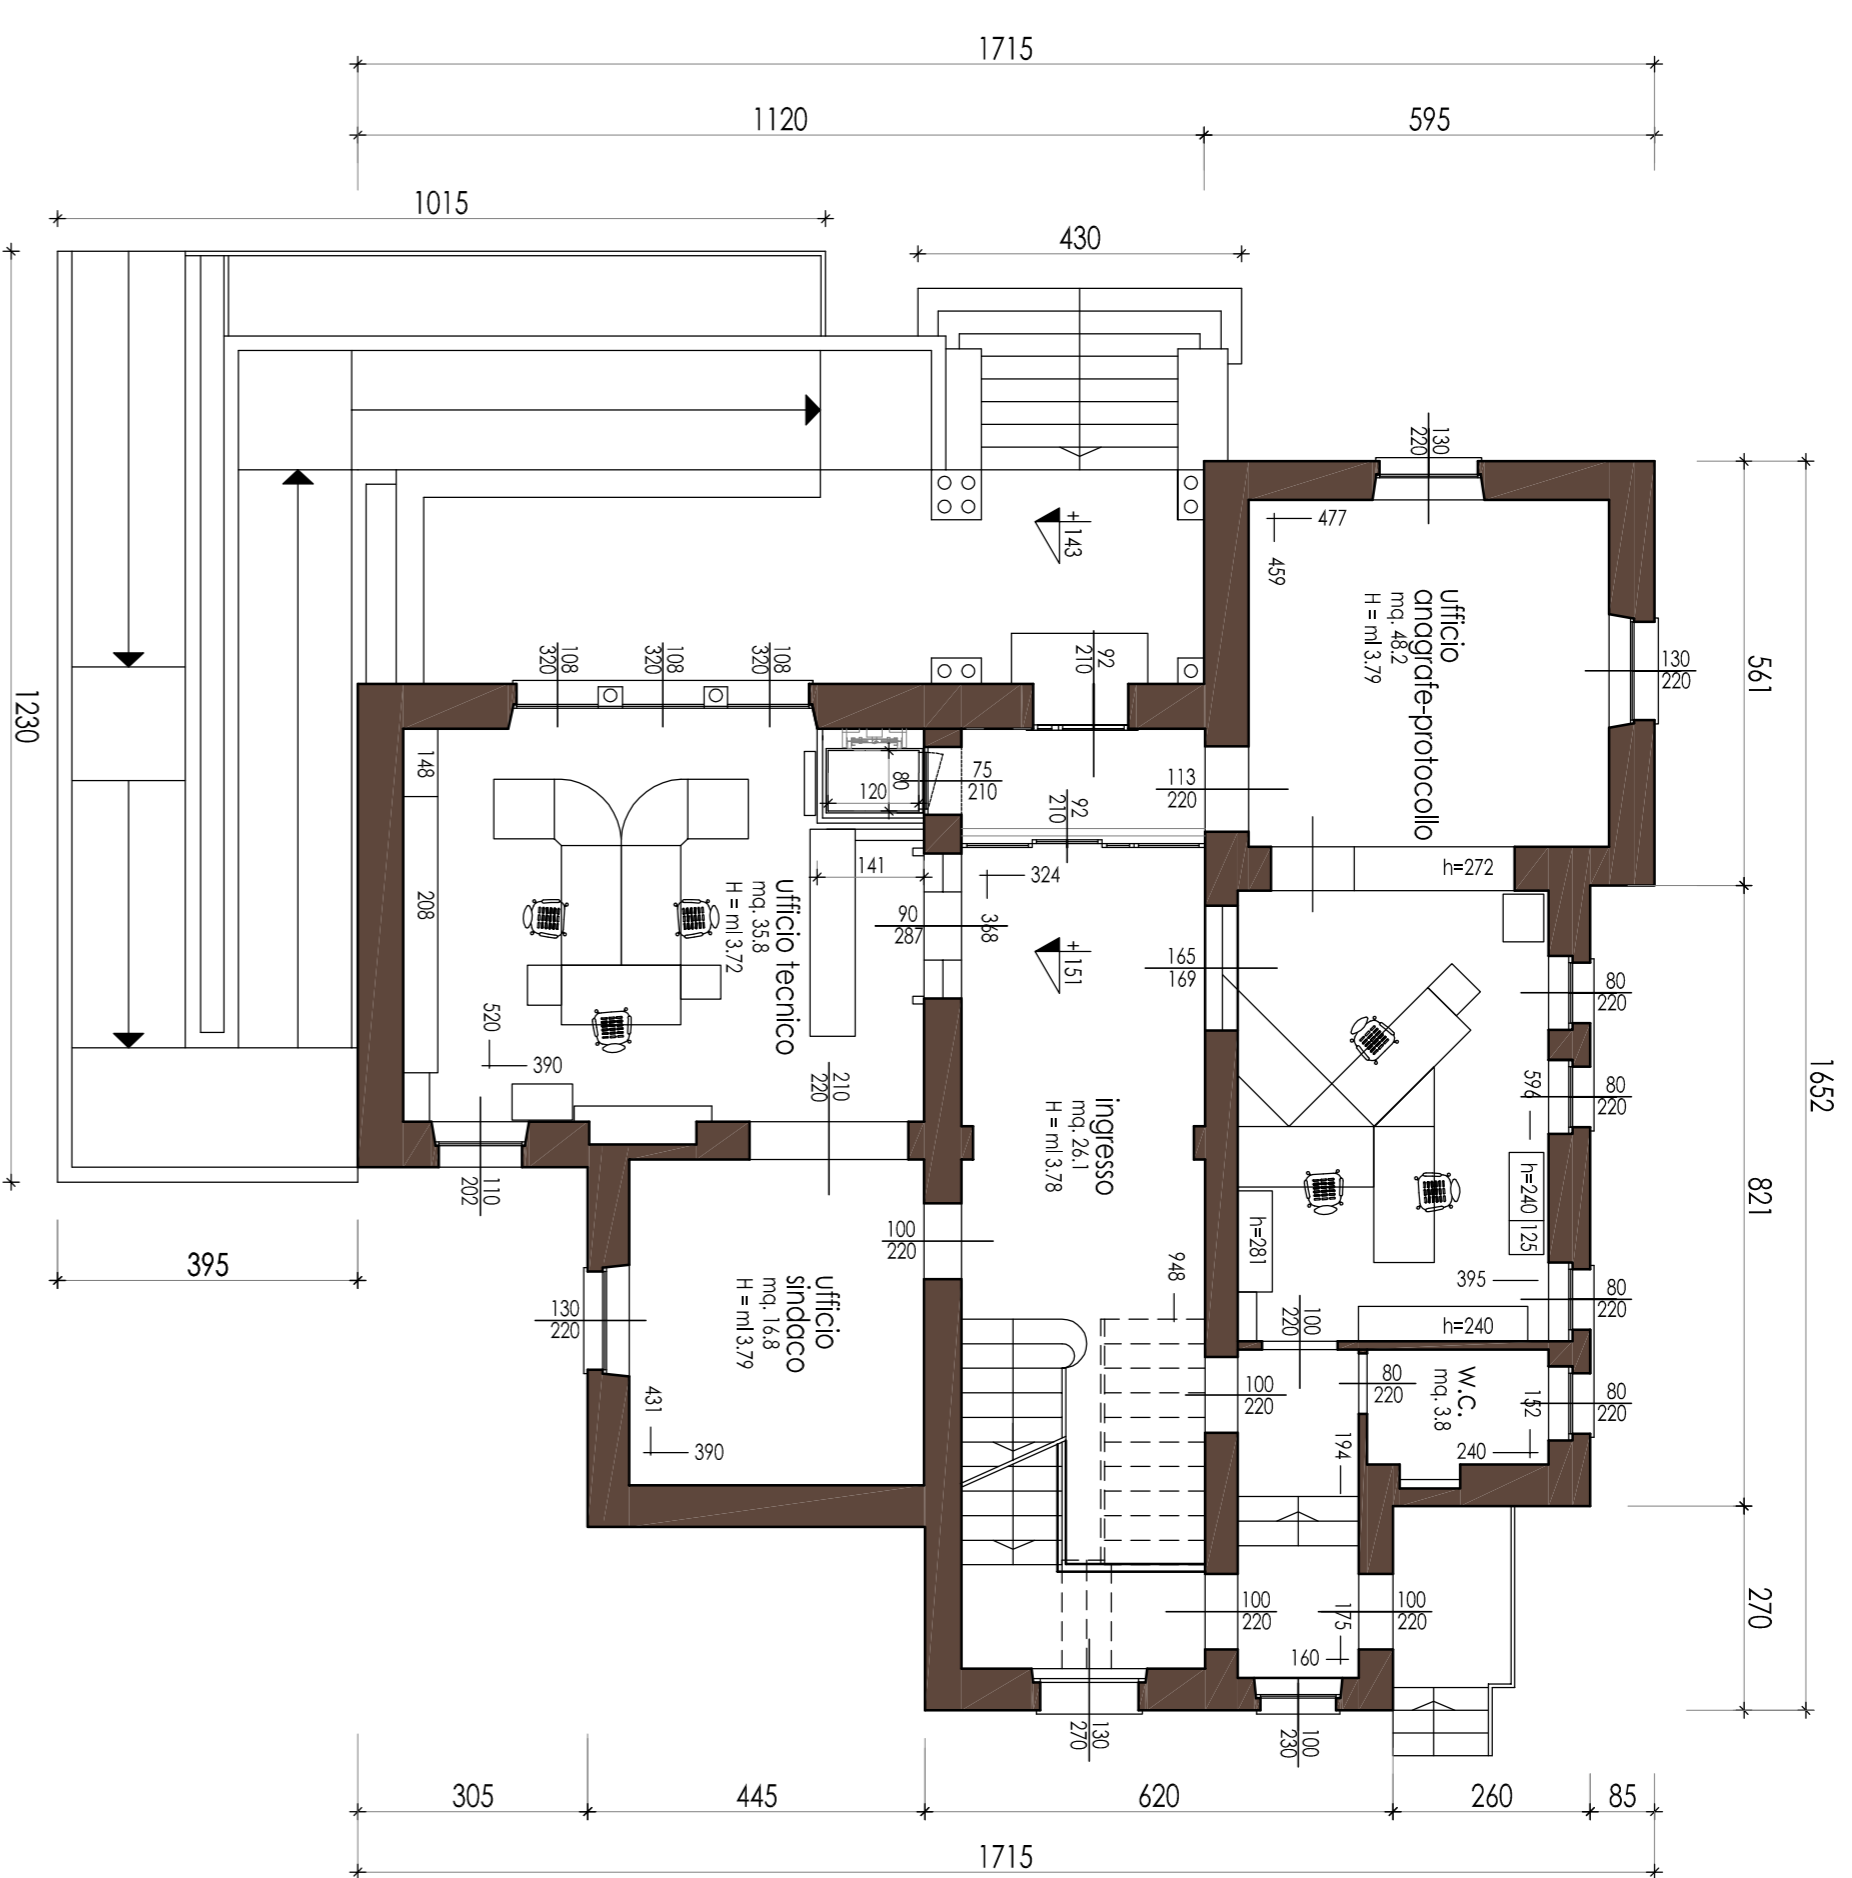



PIANO RIALZATO

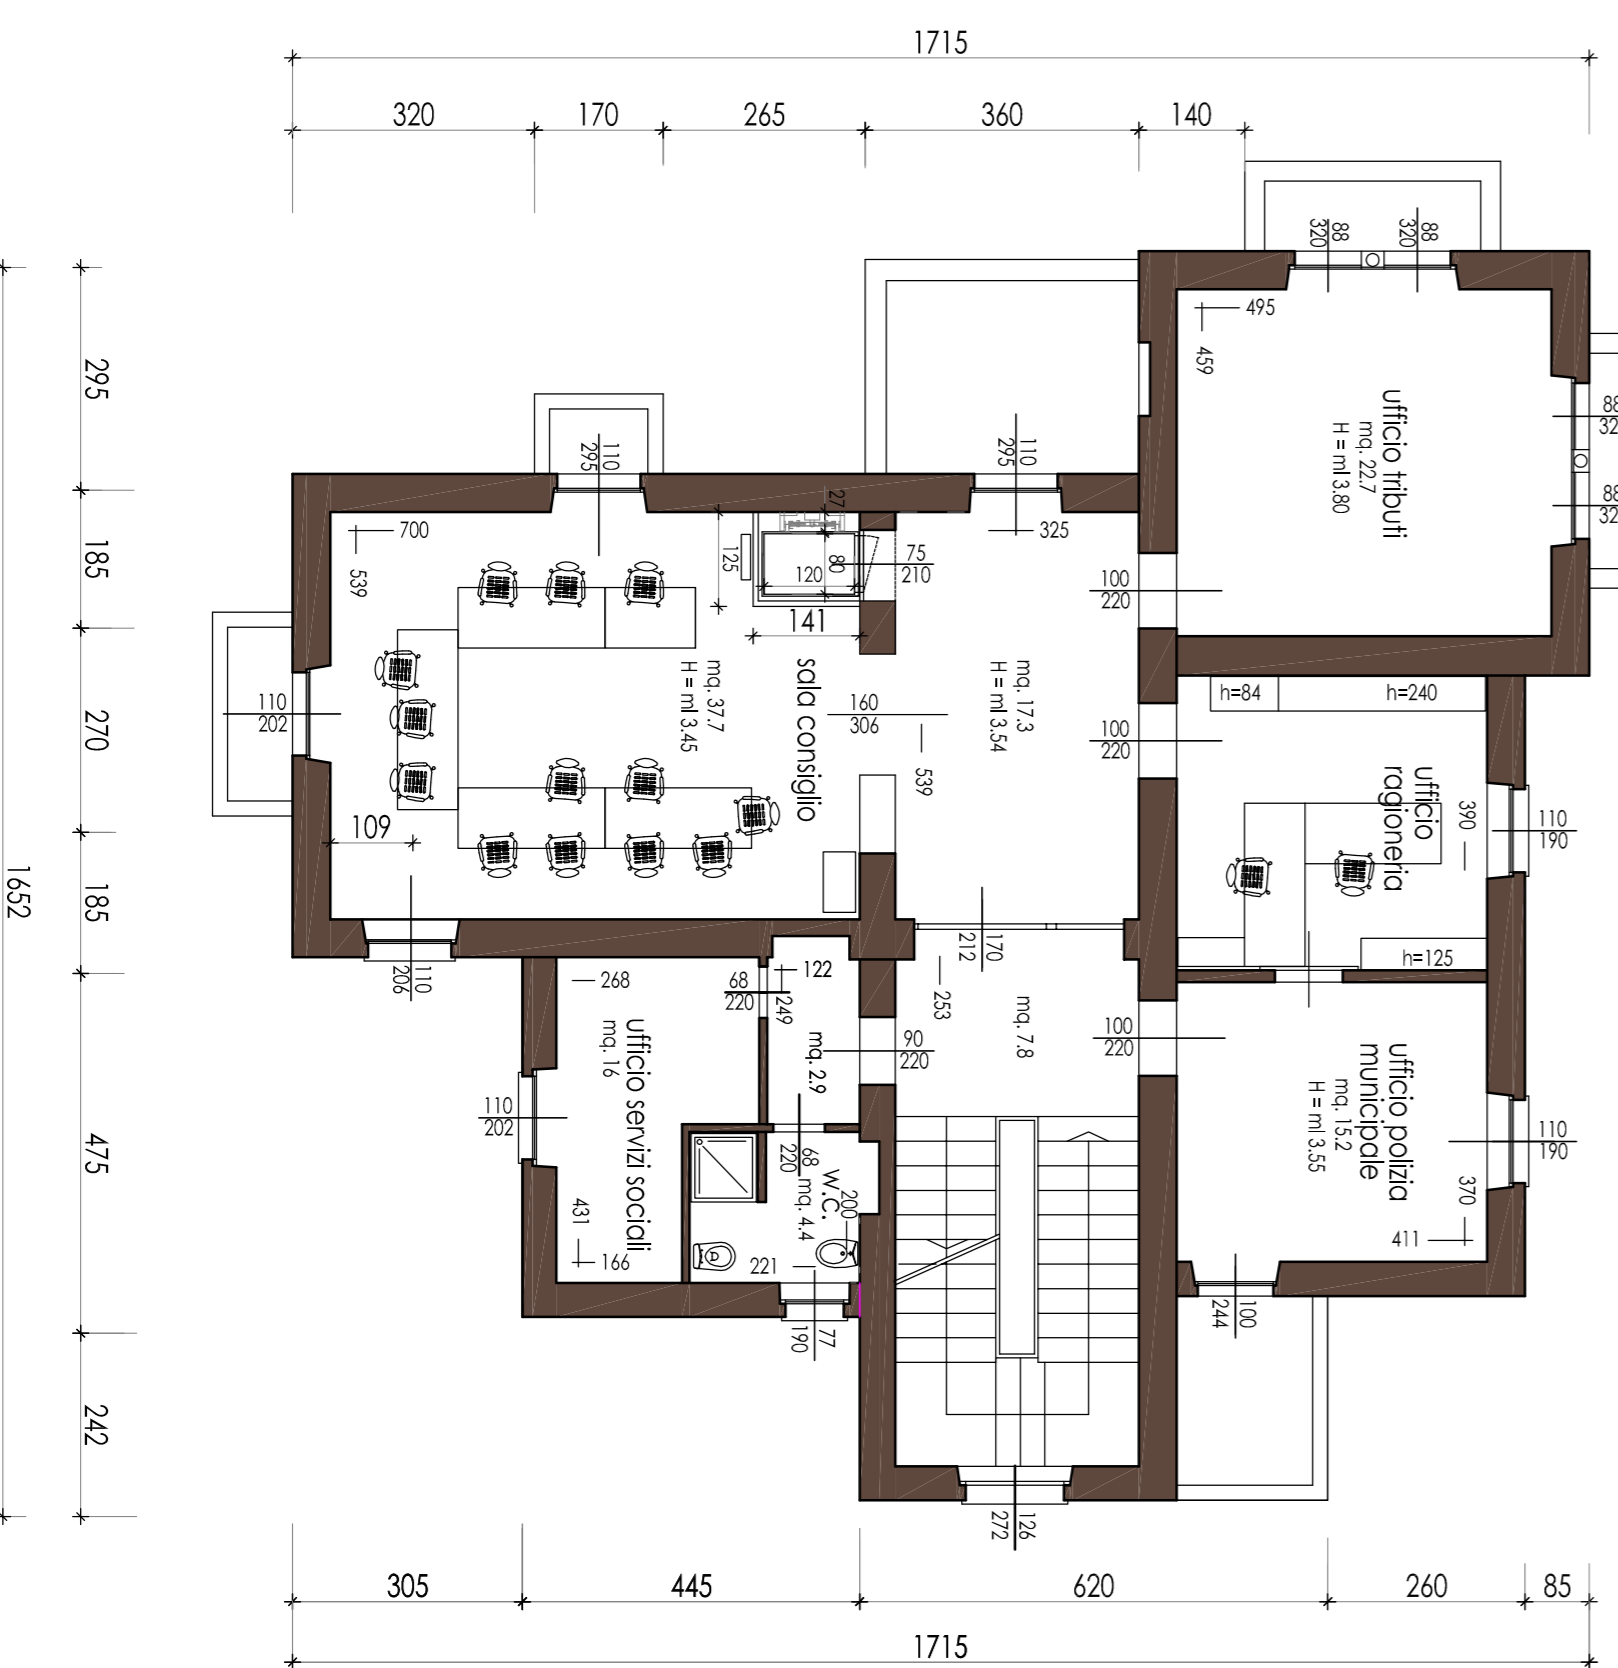


PIANO PRIMO

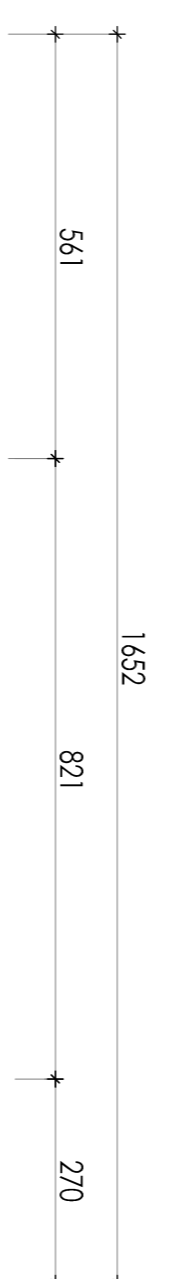

PIANO CANTINA

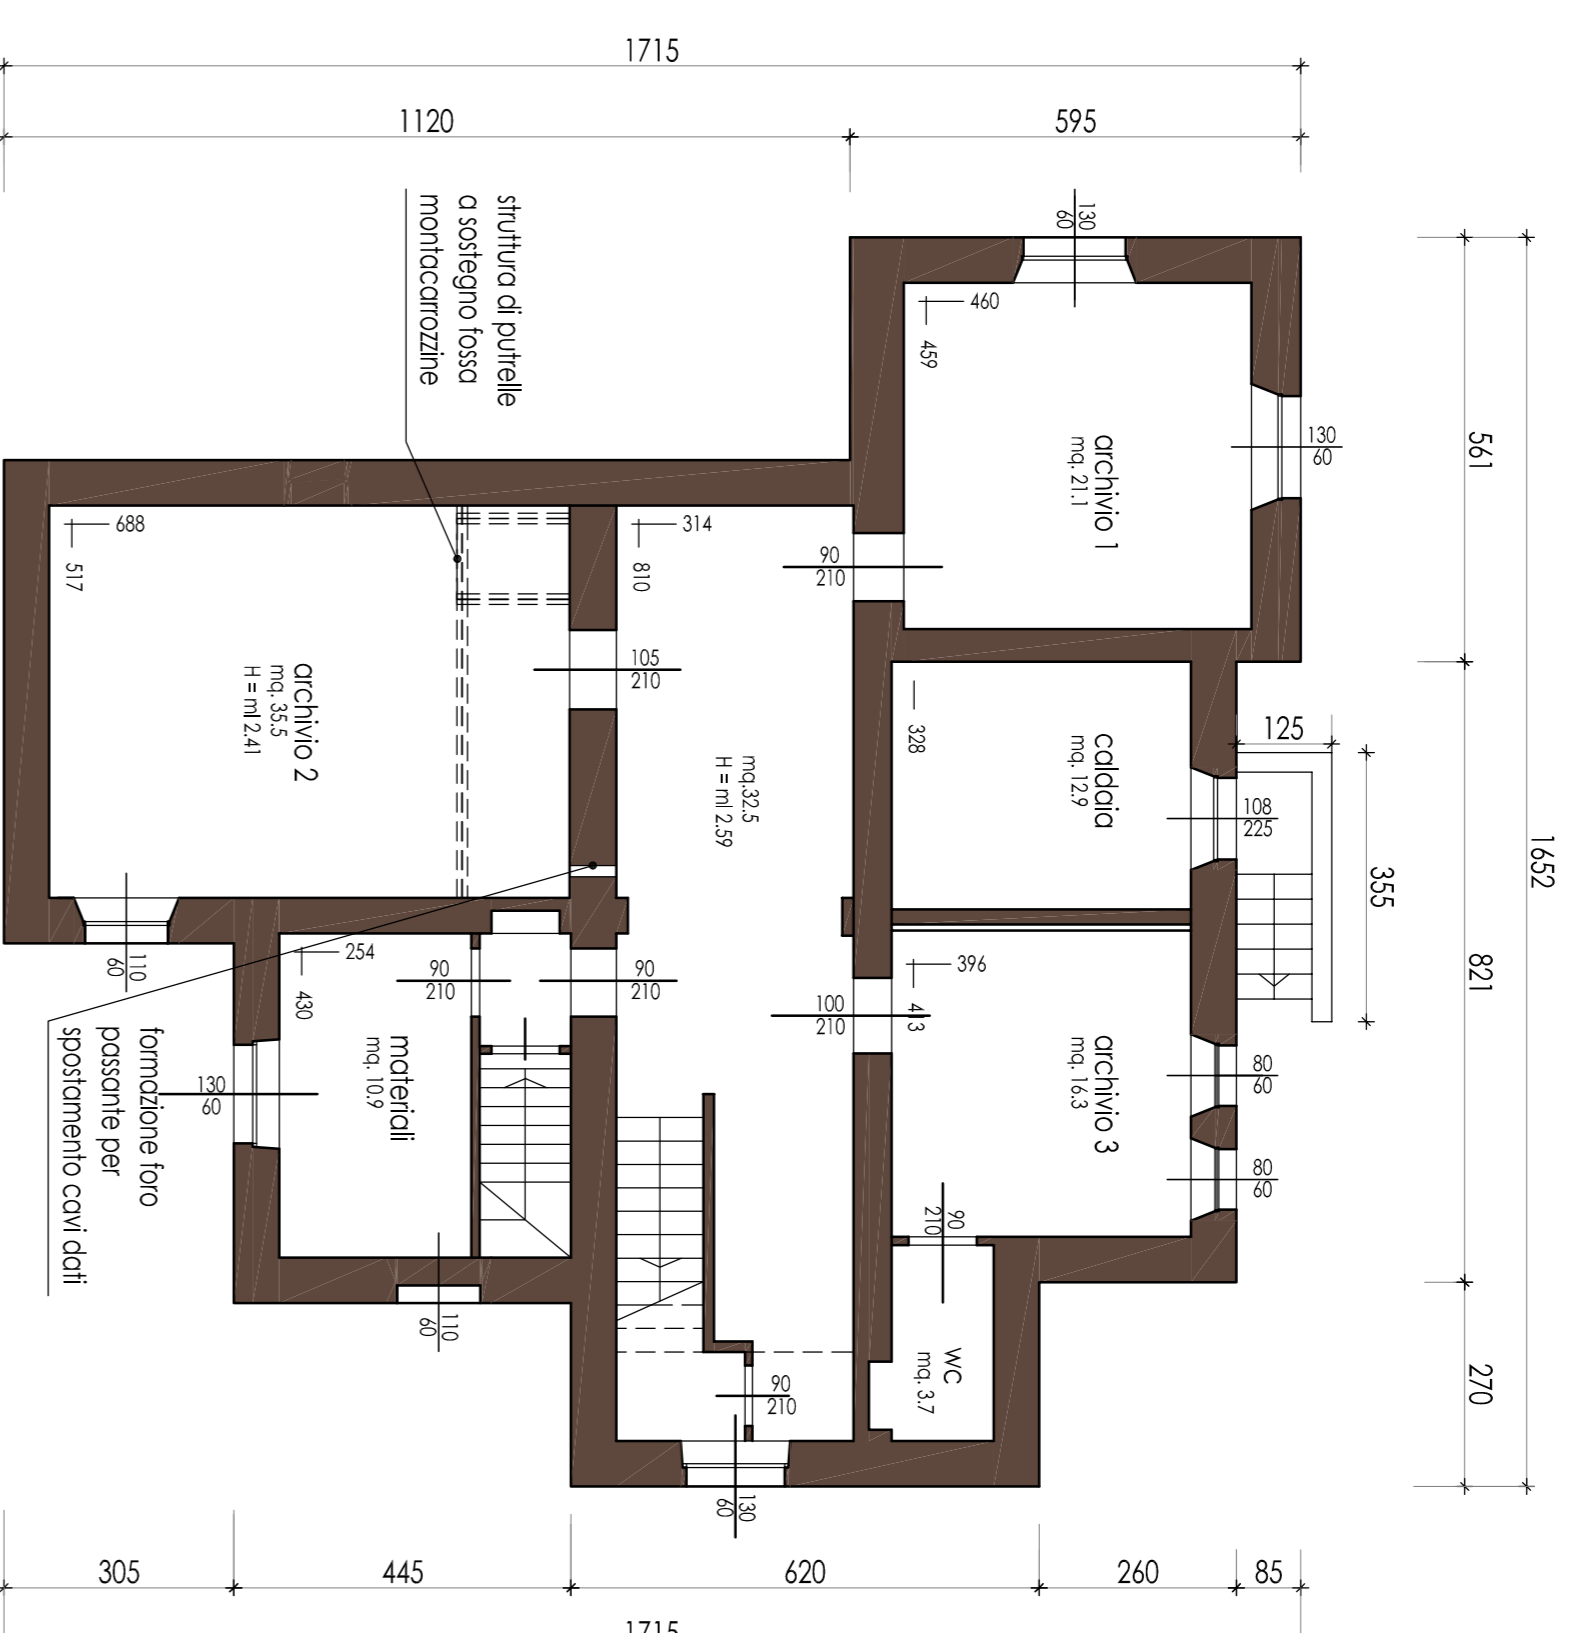

COPERTURA

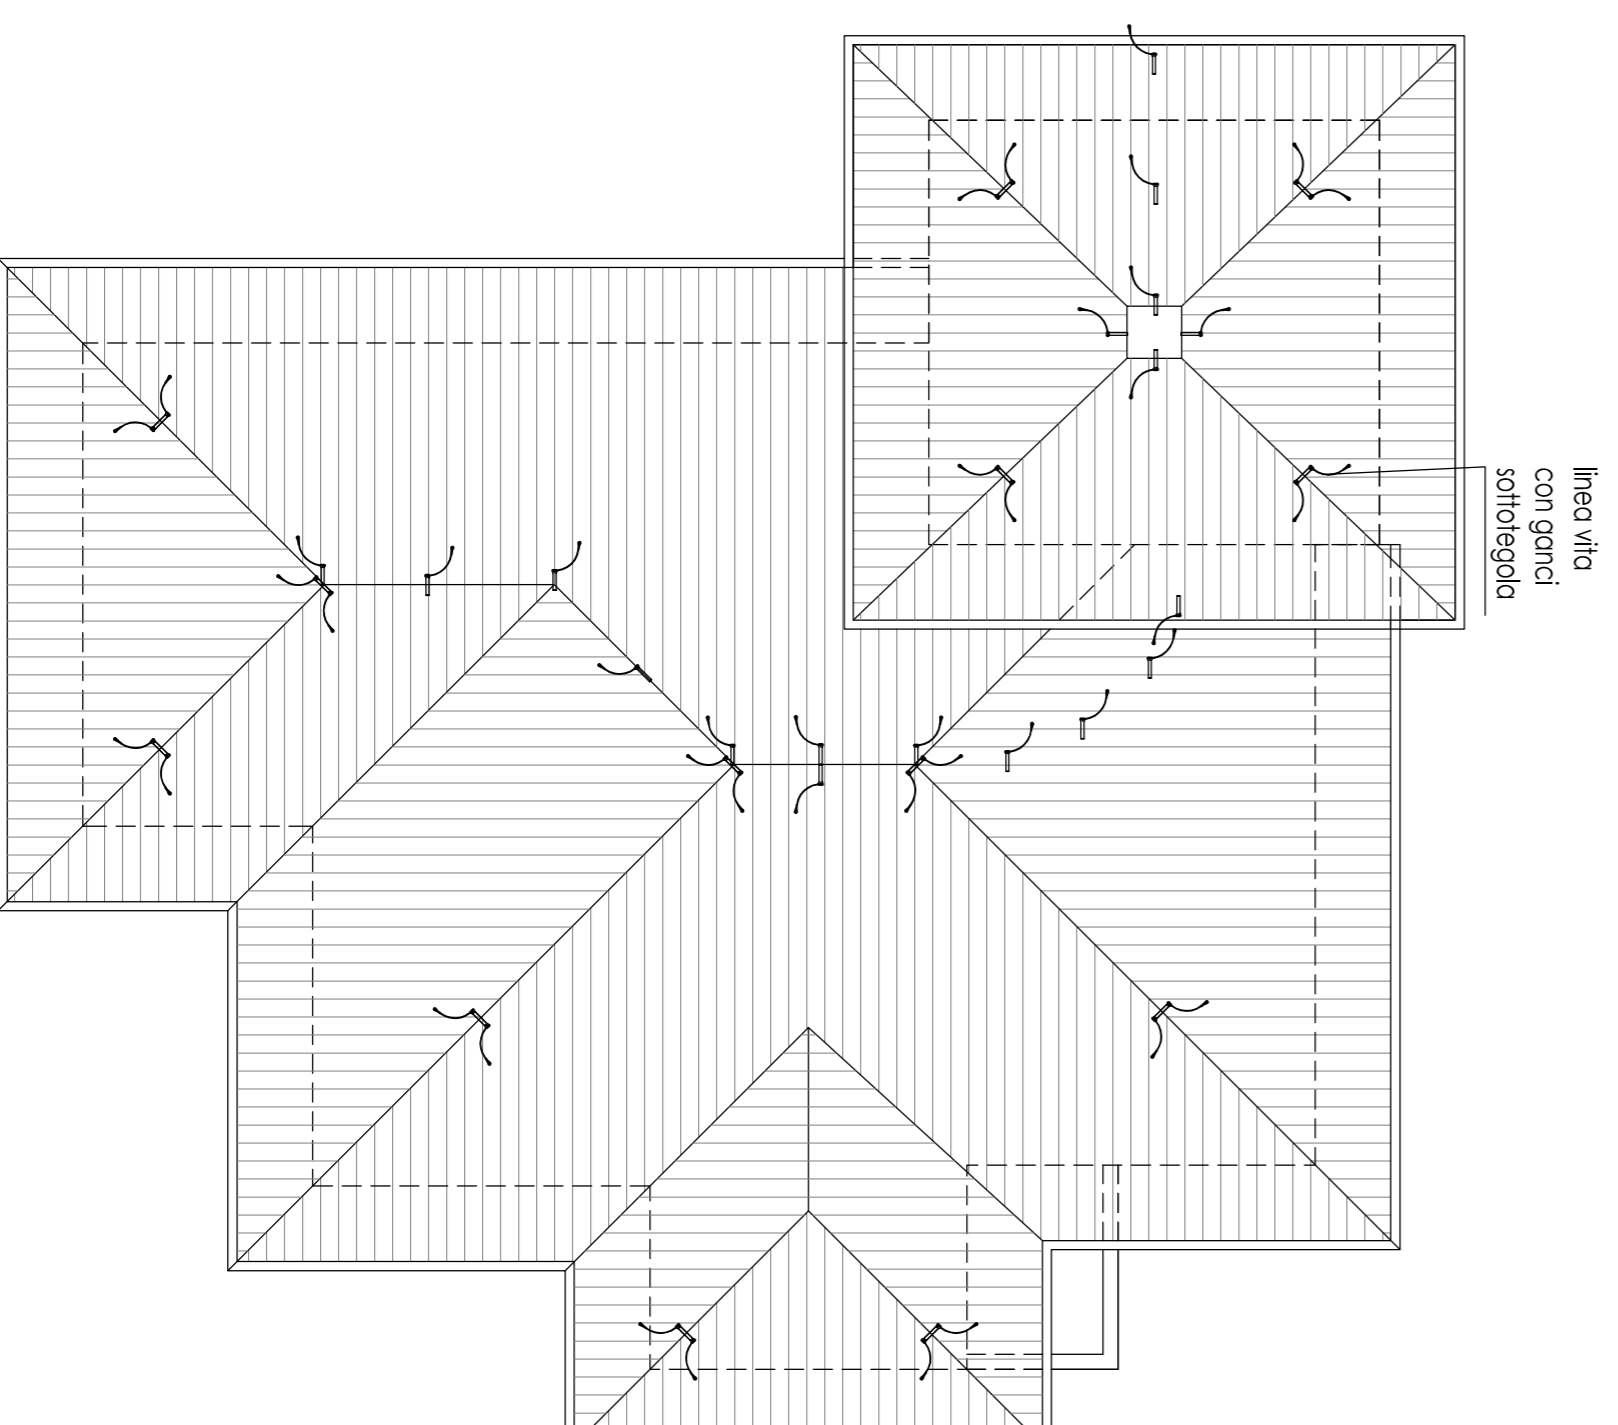

A+P ilaria angiolini architetto
cristiano tomasi ingegnere

data 15/03/2018
tavola
committente
COMUNE DI RONCO BRIANTINO

3

oggetto
Palazzo Municipale: interventi di messa in sicurezza

Situazione modificata

scala 1:100
aggiornamenti

telefono 039467432

e-mail
architettoangiolini@gmail.com
c.tomasicristiano@gmail.com

c.f. NGLR66D46M052X
TMSCS164E051378G