2

SOLUZIONE APPROVATA DALLA SOPRINTENDENZA

PIANO RIALZATO

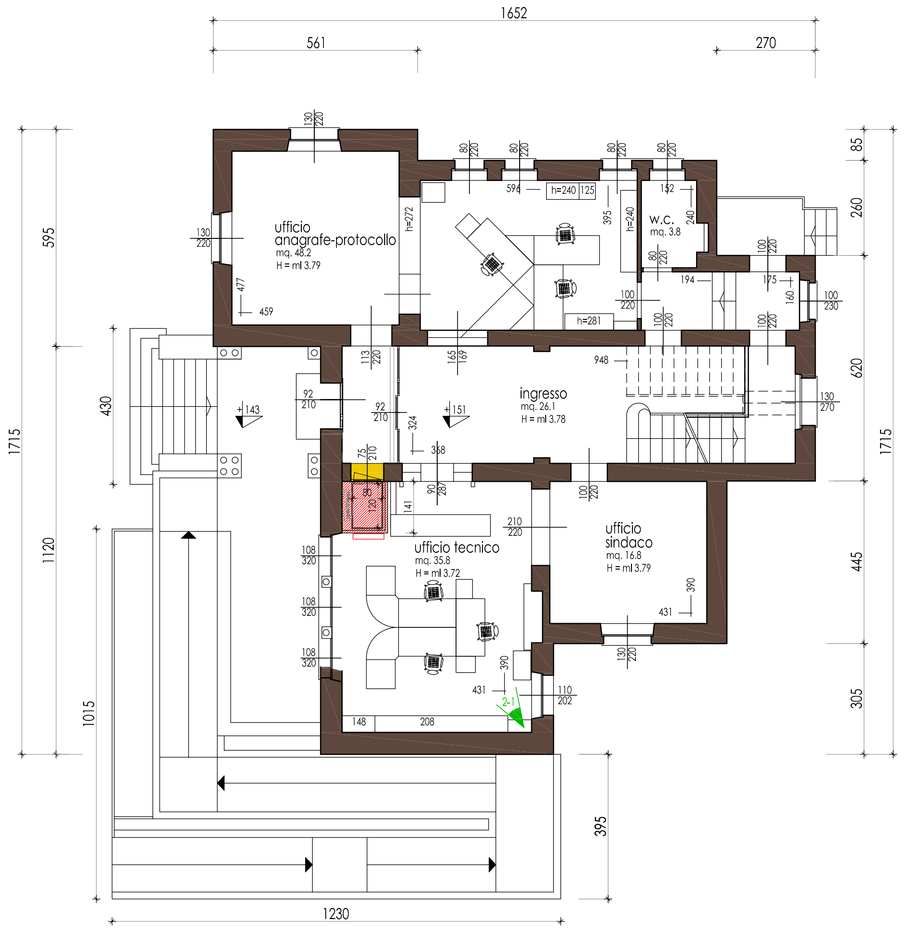

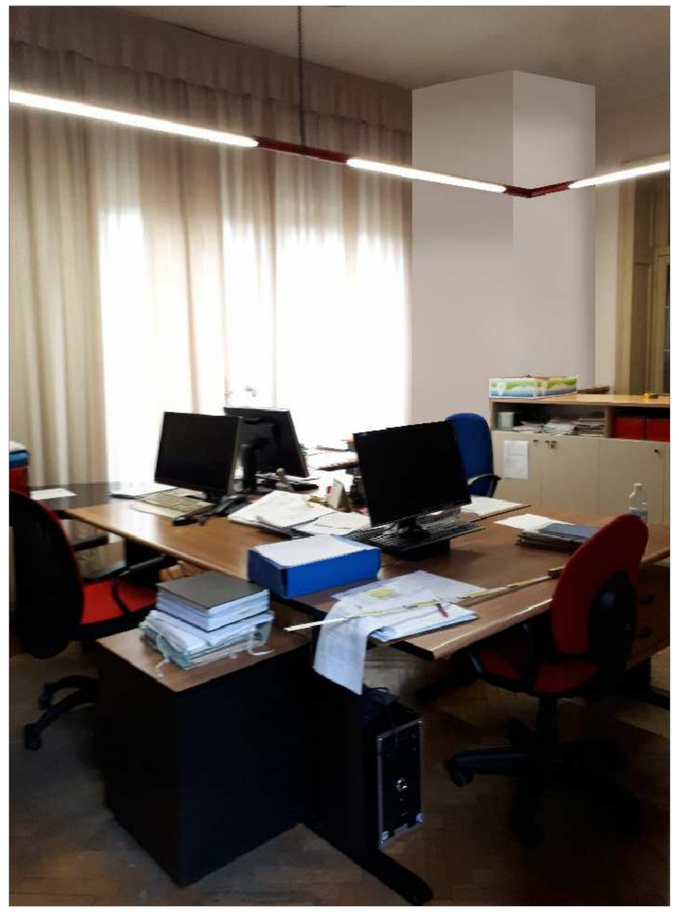

vista 2-1

COPERTURA

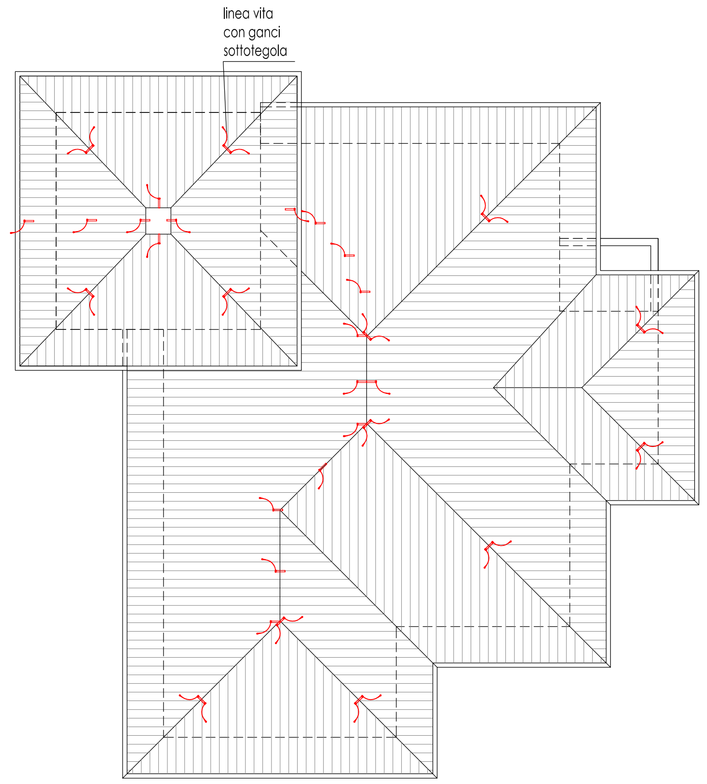

PIANO PRIMO

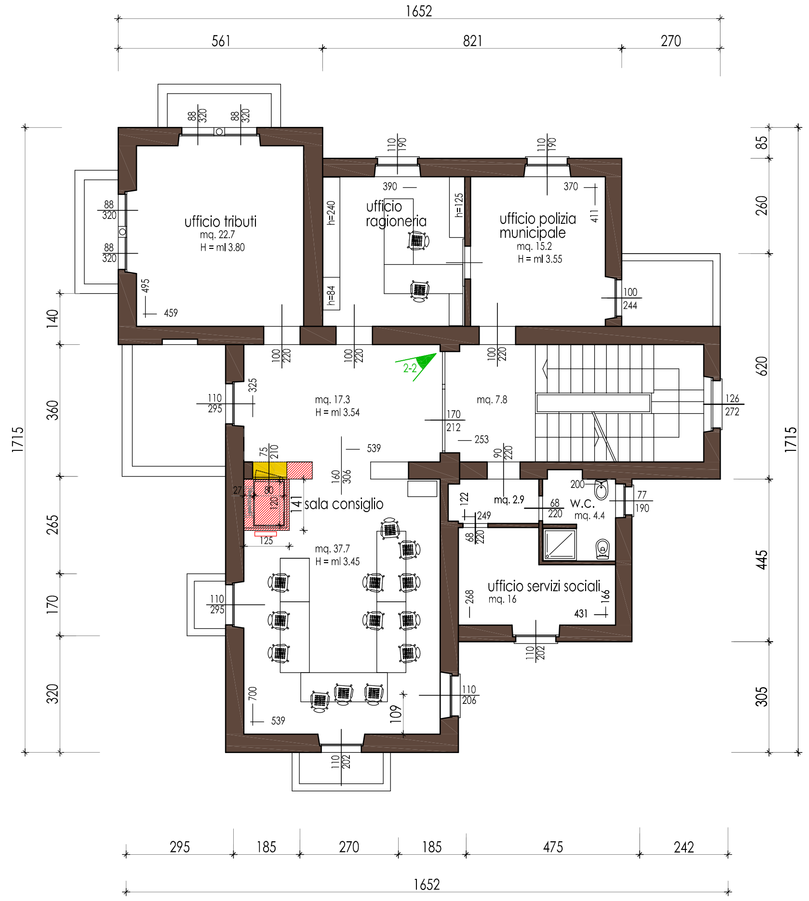

vista 2-2

PIANO CANTINA

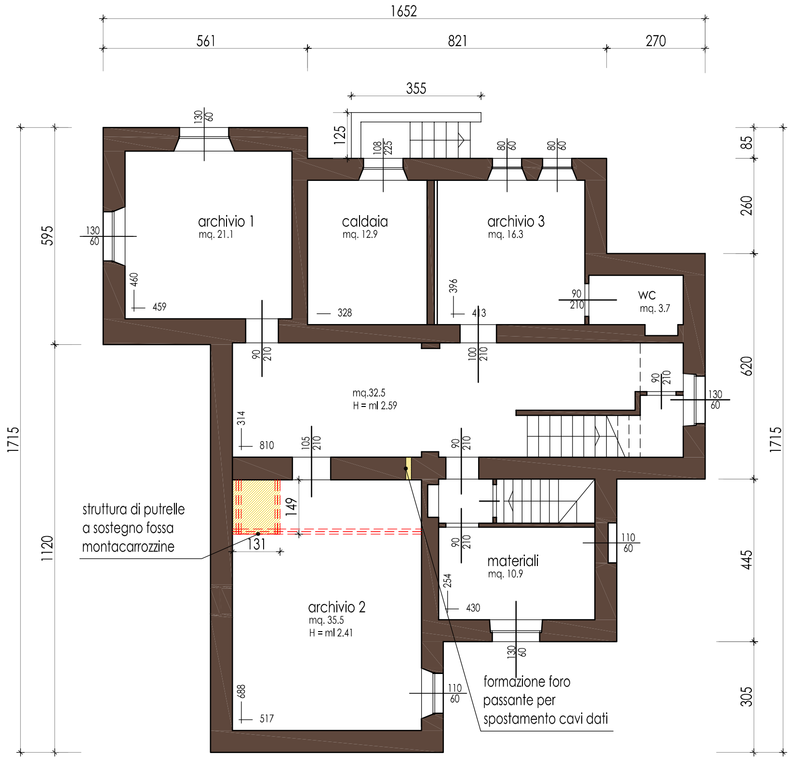

ilaria angiolini architetto
cristiano tomasi ingegnere

data 15/03/2019
tavola 4
scala 1:100
aggiornamenti

committente
COMUNE DI RONCO BRIANTINO

Palazzo Municipale: Interventi di messa in sicurezza

raffronti - vedute

telefono 039667432 0396852521
e-mail architettoangiolini@gmail.com c.tomasi.ct@gmail.com
c.f. NGLLRI66D46MO52X TMSCST64E05L378G