



PIANTA RINFORZO MURI ESISTENTI

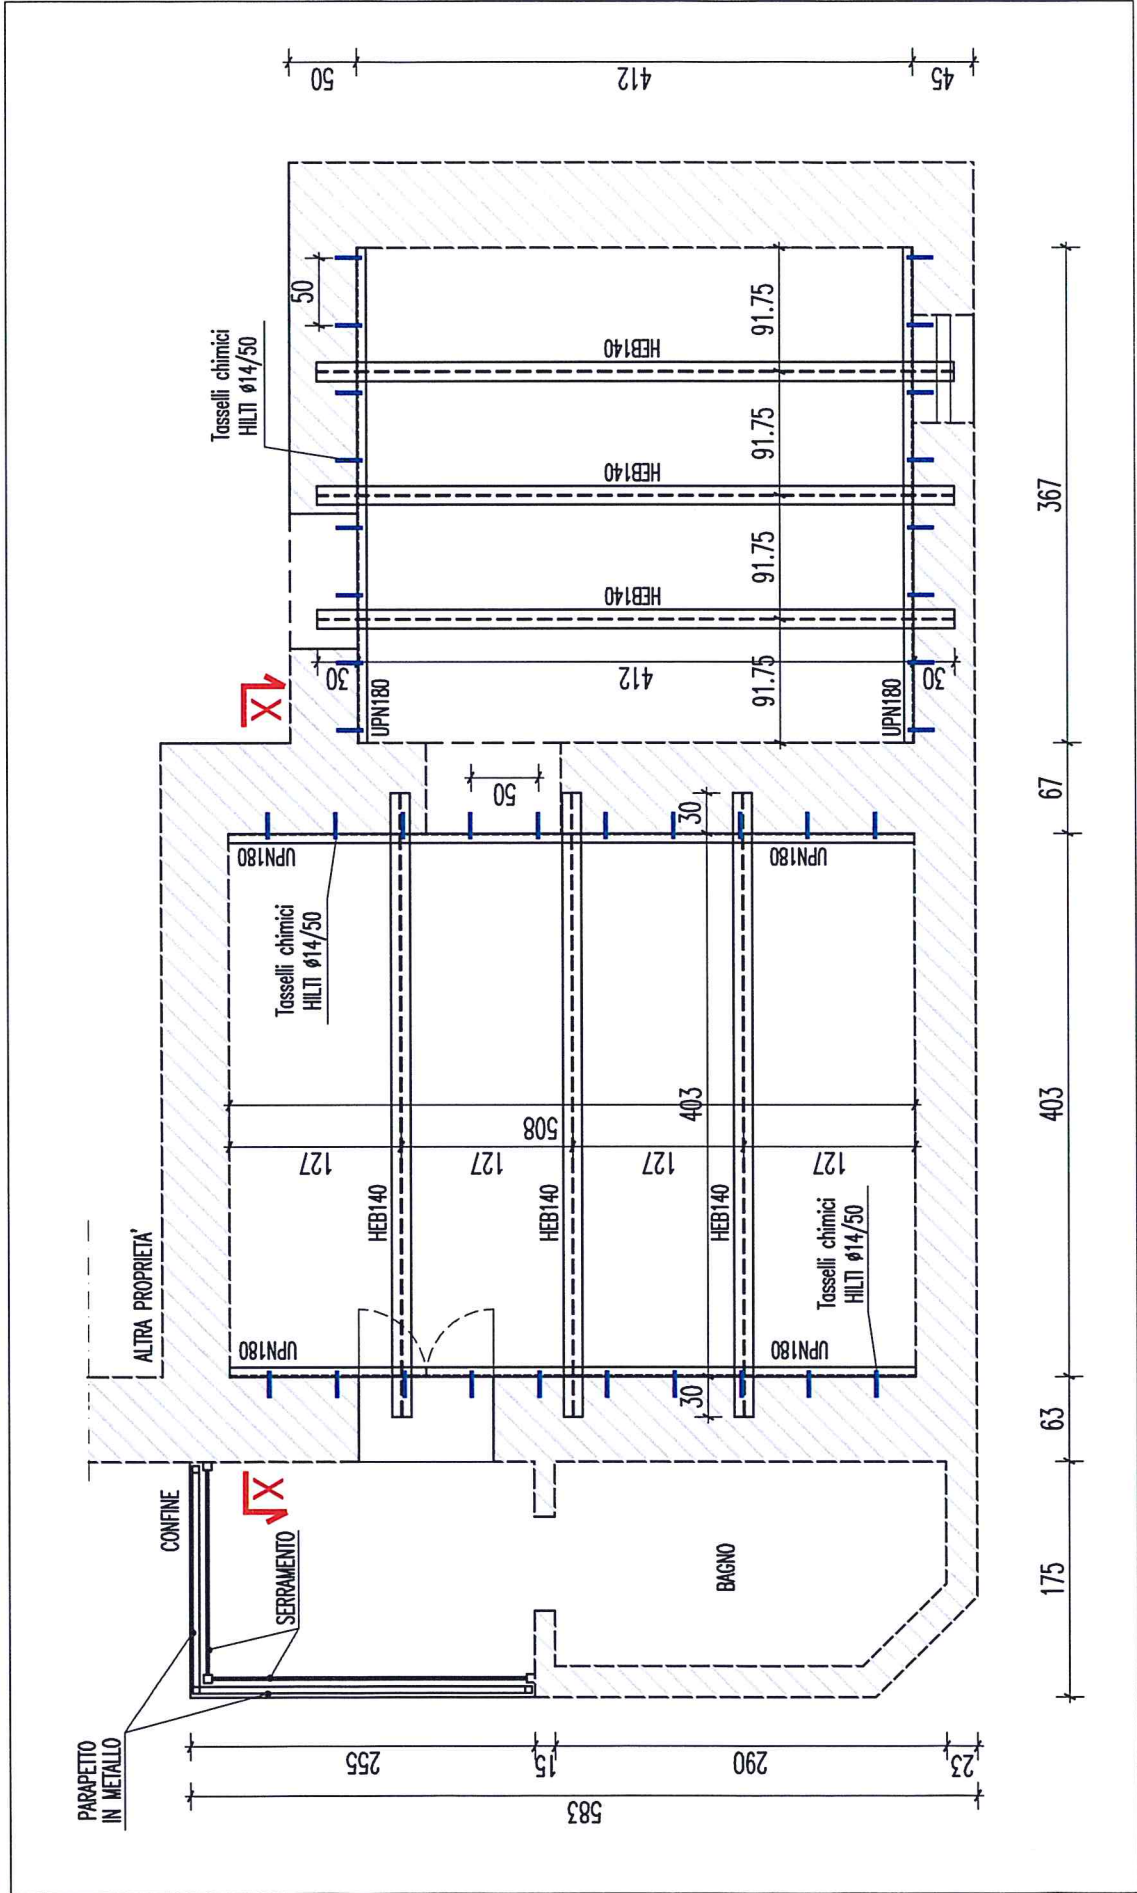

SEZIONE X-X

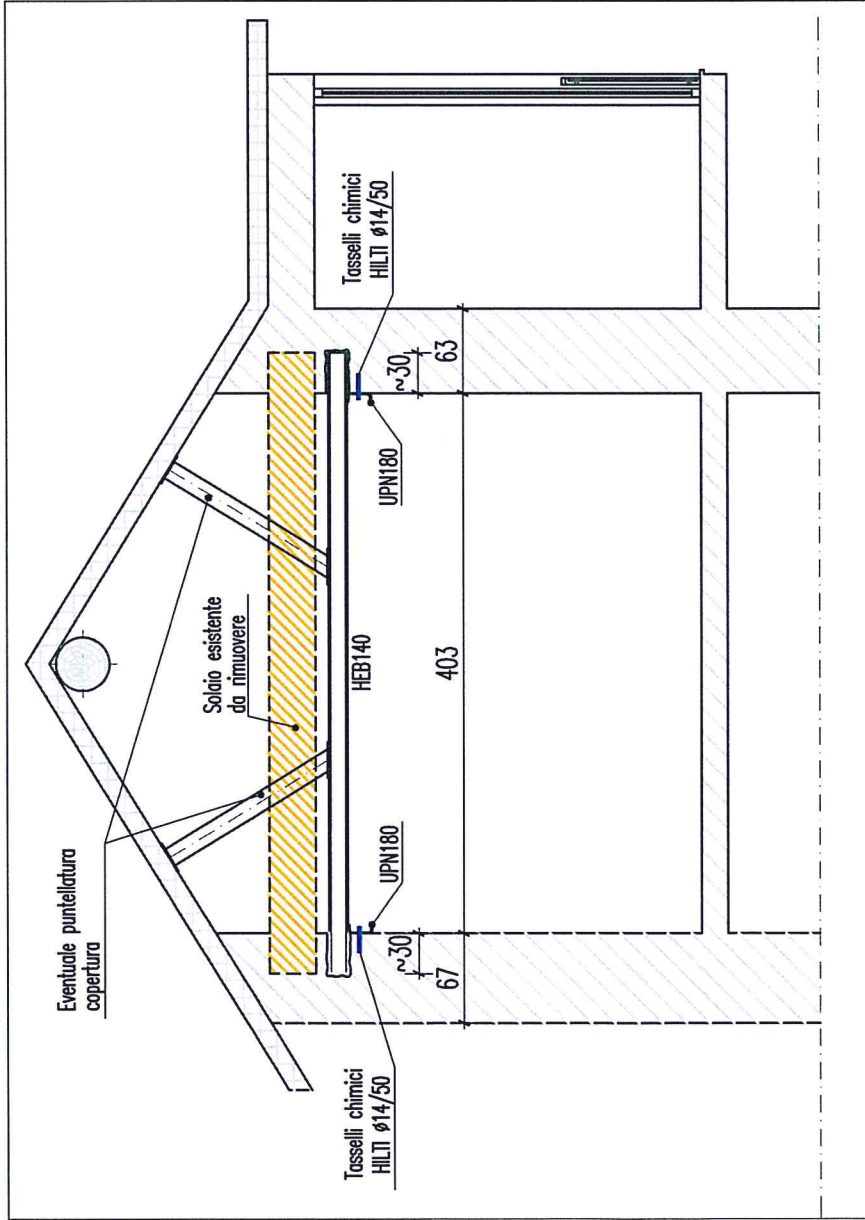

PARTICOLARE

