




PROSPETTO SUD
Misure espresse in mm

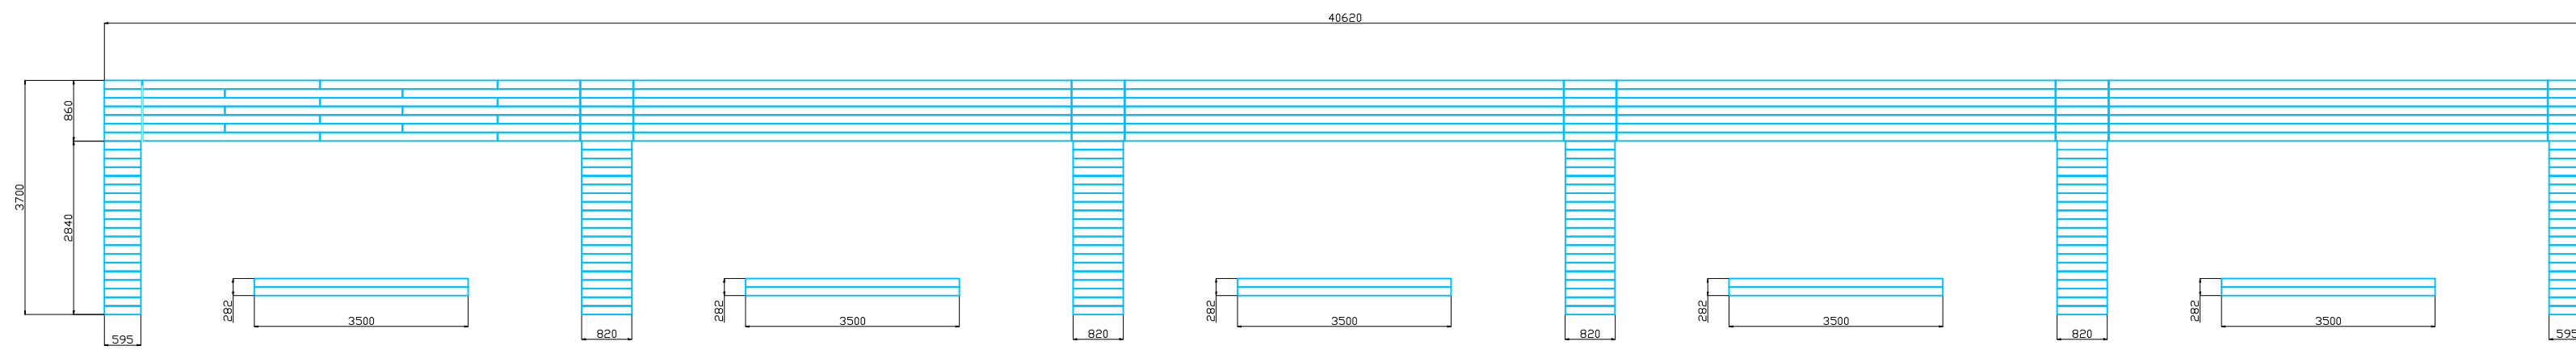


PROSPETTO NORD PT ZONA INGRESSO CARRAIO
Misure espresse in mm

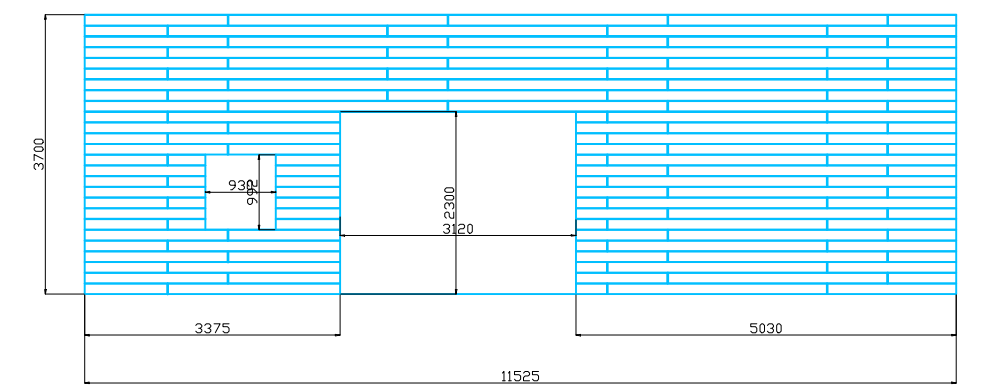


PROSPETTO NORD COPERTURA ZONA CORTILE
Misure espresse in mm

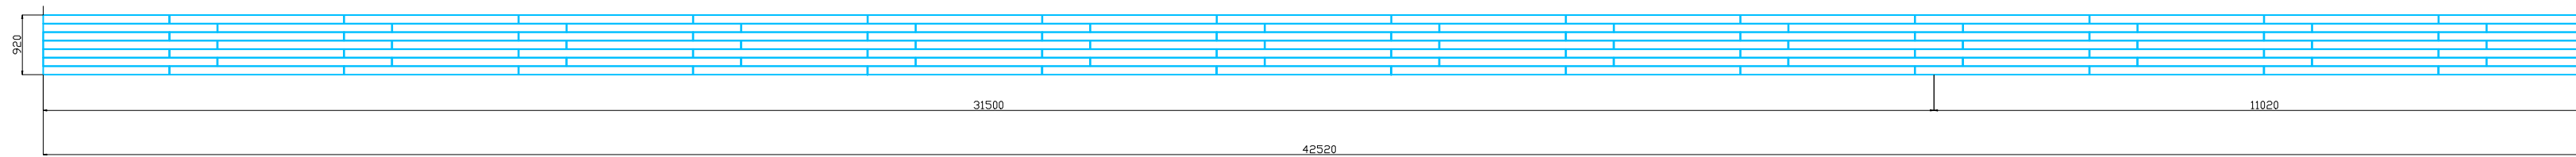


PROSPETTO EST
Misure espresse in mm

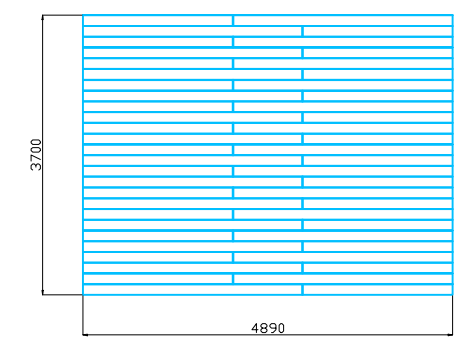


PROSPETTO SUD TORRETTA
Misure espresse in mm

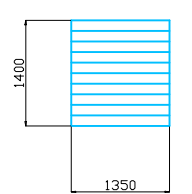


PROSPETTO OVEST TORRETTA
Misure espresse in mm

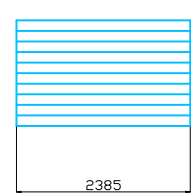


PROSPETTO OVEST INTERNO CORTILE
Misure espresse in mm

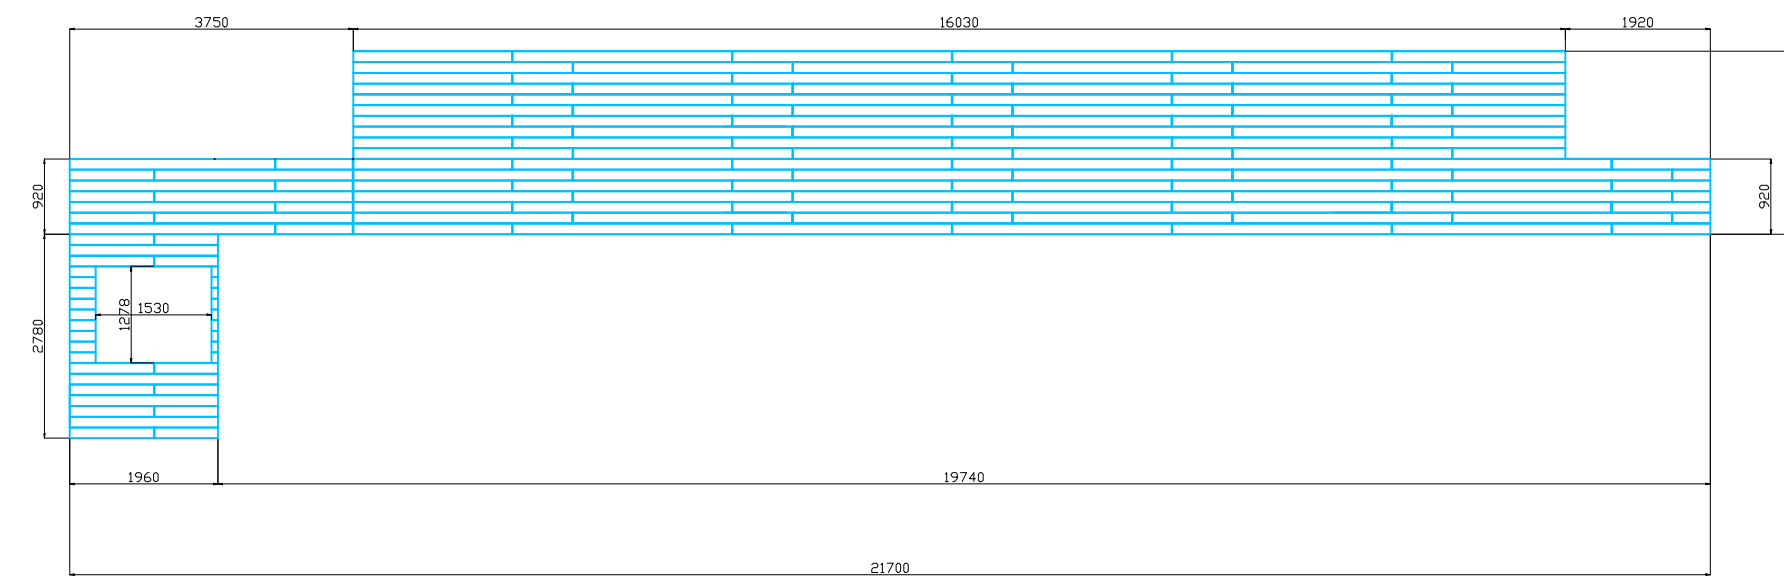

Facciata SUD
misure espresse in mm

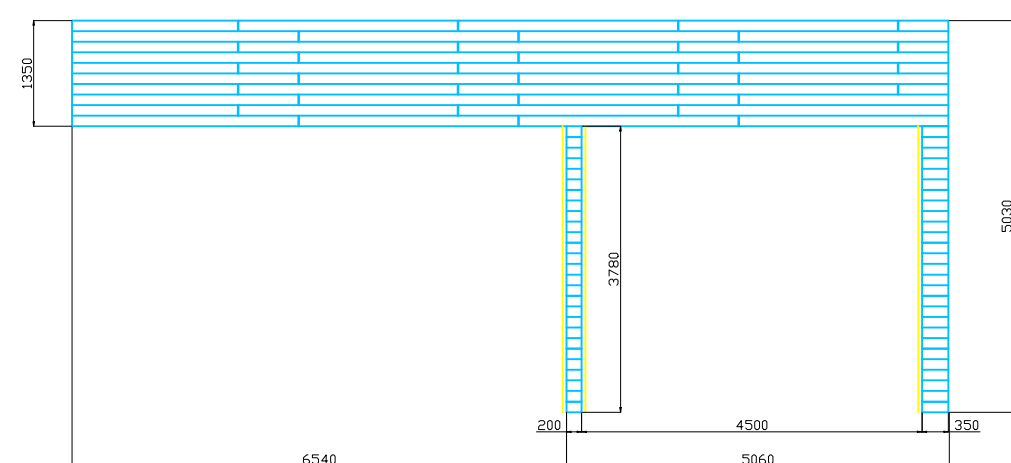

PROSPETTO NORD COPERTURA ZONA INGRESSO CARRAIO
Misure espresse in mm

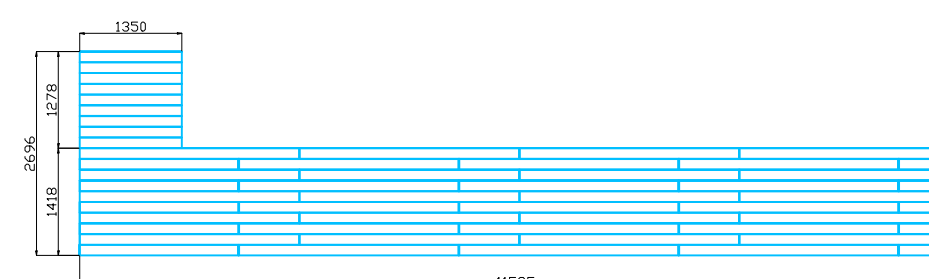

| | | |
|-------|------------|--------------|
| 0 | 2021-12-22 | Emissione |
| Rev.: | Data: | Descrizione: |

Committente:



COMUNE DI RONCO BRIANTINO
Provincia di Monza e della Brianza

Progetto:

Lavori per la messa in sicurezza della scuola materna di Via Marconi

Luogo:

Via Marconi, 18
20885 Ronco Briantino (MB)

Tavola:

01

Titolo:

ELABORATI GRAFICI
CONTABILITA' FINALE

Scala:

1 : 100

Data:

22/12/2020

Committente:

Progettista:

Disegnato:

G.T.

Controllato:

F.T.

Approvato:

F.T.

Pratica:

2009

Dimensioni:

630 x 594 mm

Quote:

[mm]

STUDIO TARTERO

Via Donatori di Sangue 15
23100 Sondrio

Tel. +39 0342330759
info@studiotartero.eu

Questo elaborato non può essere trasmesso a terzi senza preventiva autorizzazione del progettista.

ELABORATI CONTABILITA' FINALE