



Sezione A-B

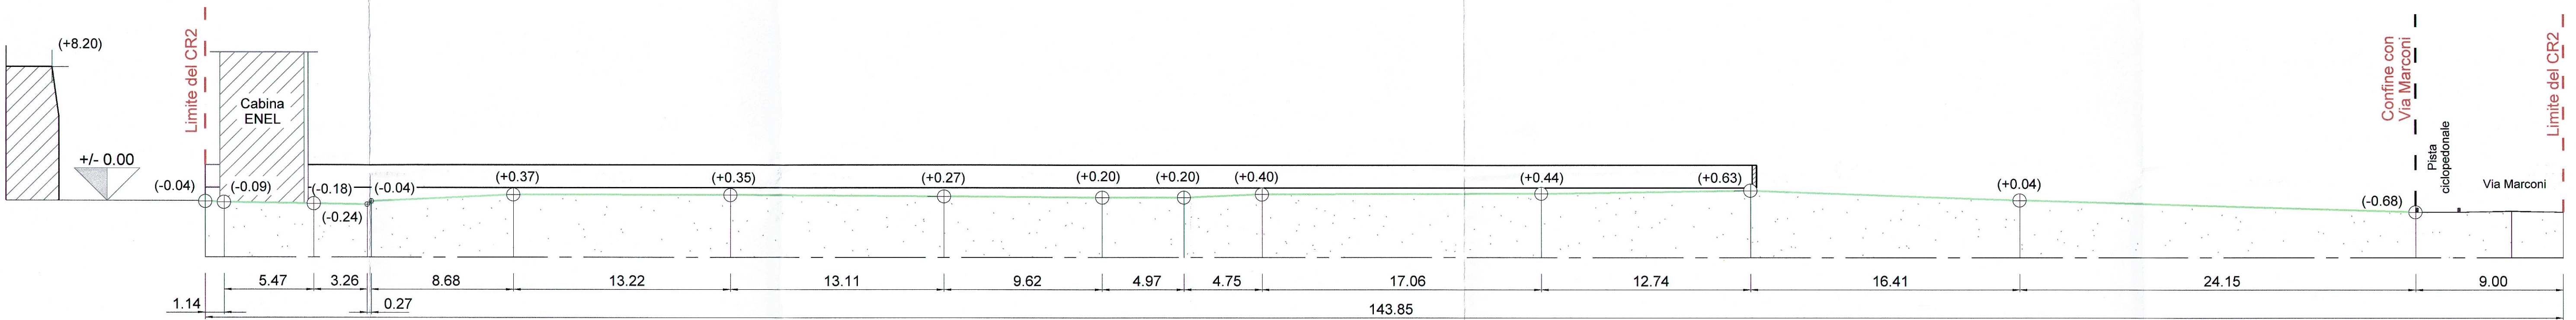

Sezione C-D

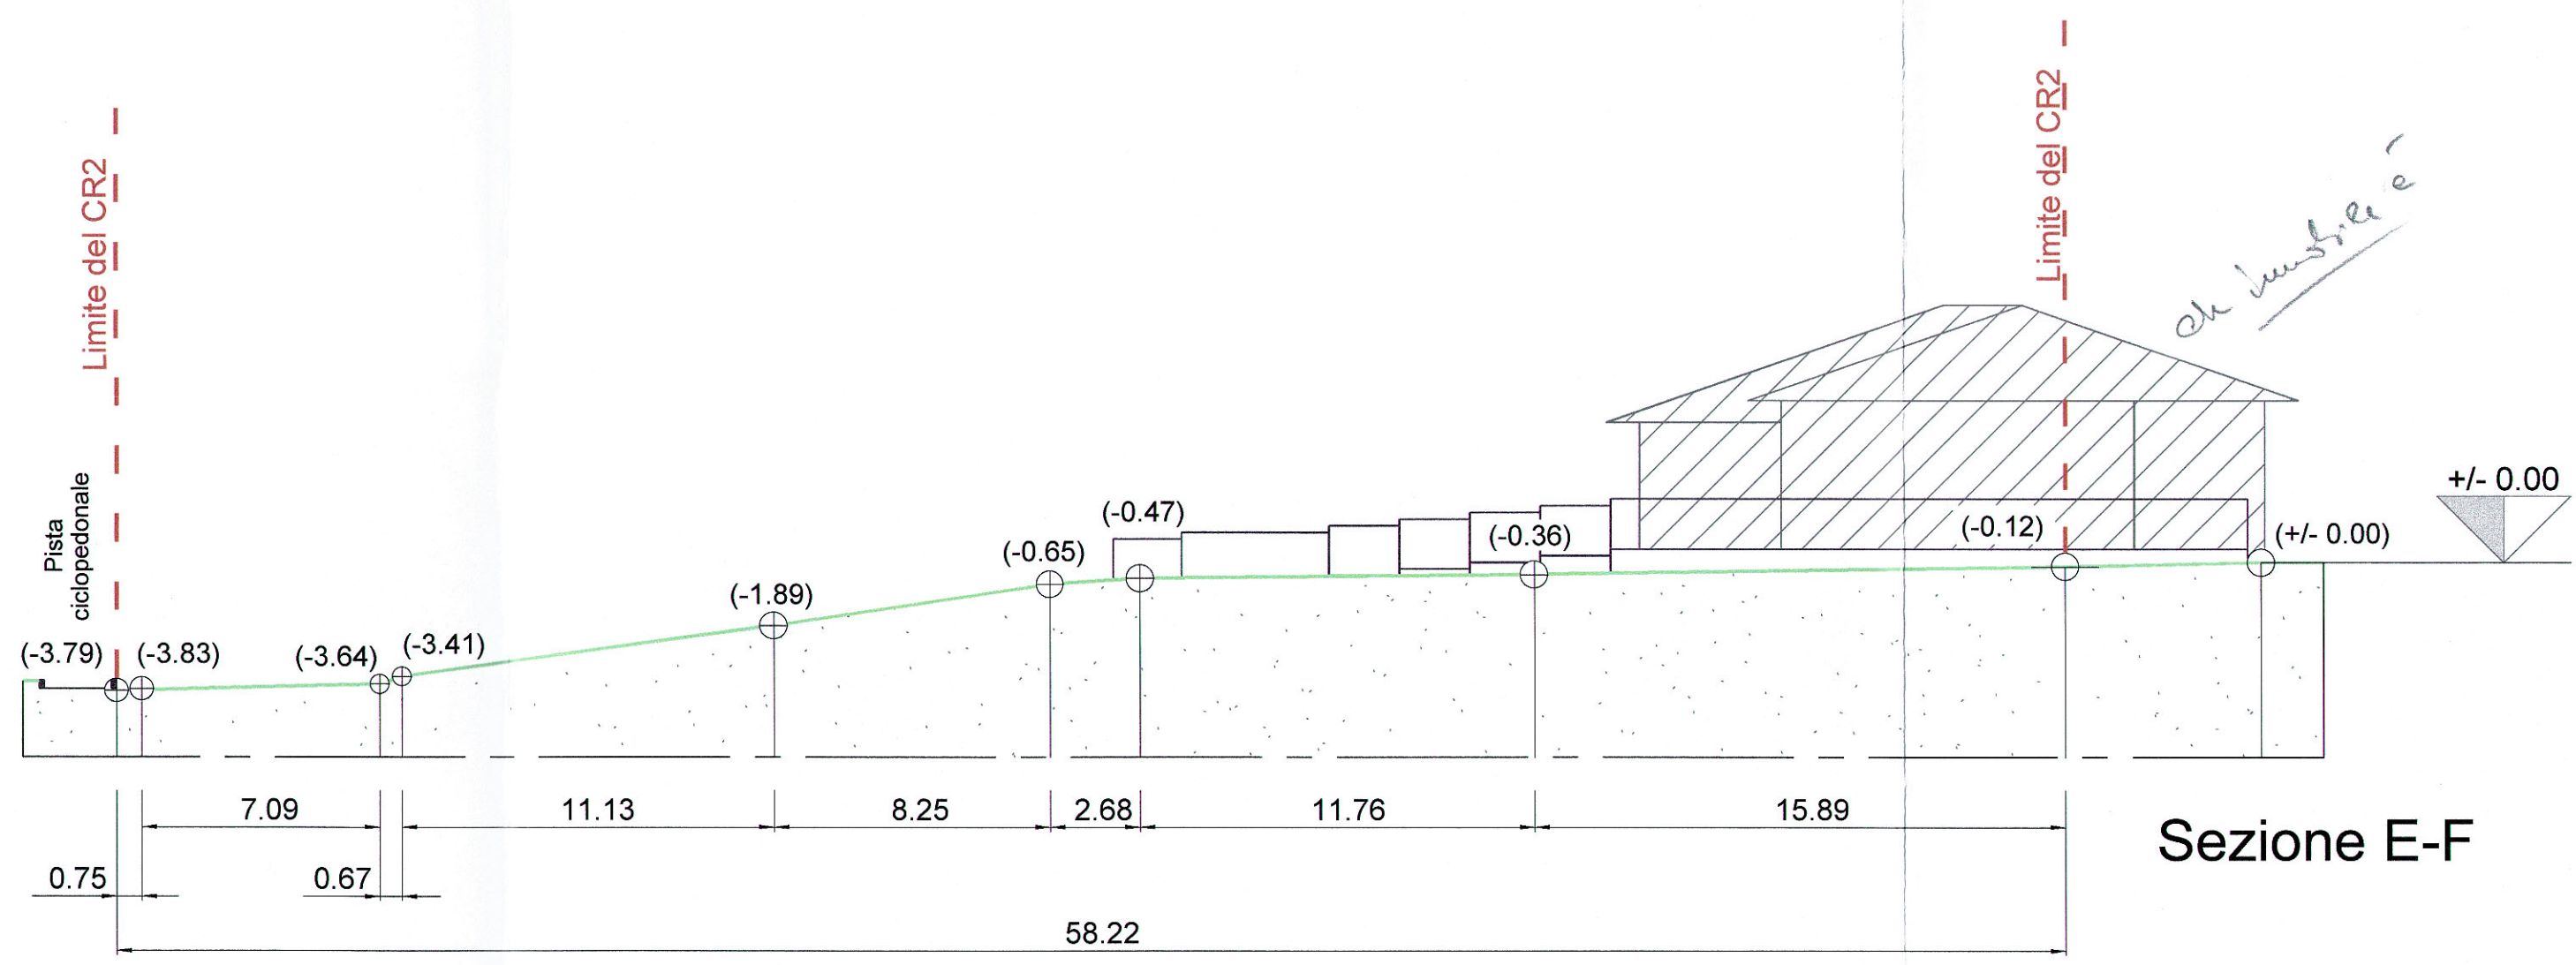

Sezione E-F



PLANIMETRIA - scala 1 : 1000

Comune di RONCO BRIANTINO Provincia di Monza Brianza		COMUNE DI RONCO BRIANTINO Prot. n. <u>12.16</u> 6 - MAR. 2017 Cat. Classe Prot.
Piano Attuativo CR2 Via Marconi ambiti di trasformazione prevalentemente residenziali		
tavola 04 scala 1 : 200	Stato di fatto - Sezioni	
Data 28.02.2017		
La Proprietà : FRATELLI PEREGO IND S.R.L. IN LIQUIDAZIONE via IV Novembre, n°20 20885 Ronco Briantino (MB) C.F. 05915990153 P.IVA 00809290968 LIQUIDATORE Sig. Mirco Perego		FRATELLI PEREGO IND. srl Via IV Novembre, 20 - Tel. 039/6379016 20885 Ronco Briantino (MI) C.F. 05915990153 - P.IVA 00809290968 IN LIQUIDAZIONE
Il Professionista: ARCH. LUISA TORNAGHI <small>via G. Mazzini, 19-23899 Robbiate (LC)-via Spiluga, 49-23870 Cornusico L. (LC) tel. 039 9908567 - fax 039 9908540 - e-mail: luisa.tornaghi@tornaghi.net Ordine degli architetti, pianificatori, paesaggisti e conservatori della provincia di Lecco N°268-C.F. TRN LSU 55146 A802D-P.I.01791680133</small> In collaborazione con Geom. Giovanni Spreafico - Oggiono (LC)		