





Estratto di P.G.T. - Piano Dei Servizi  
scala 1:5000

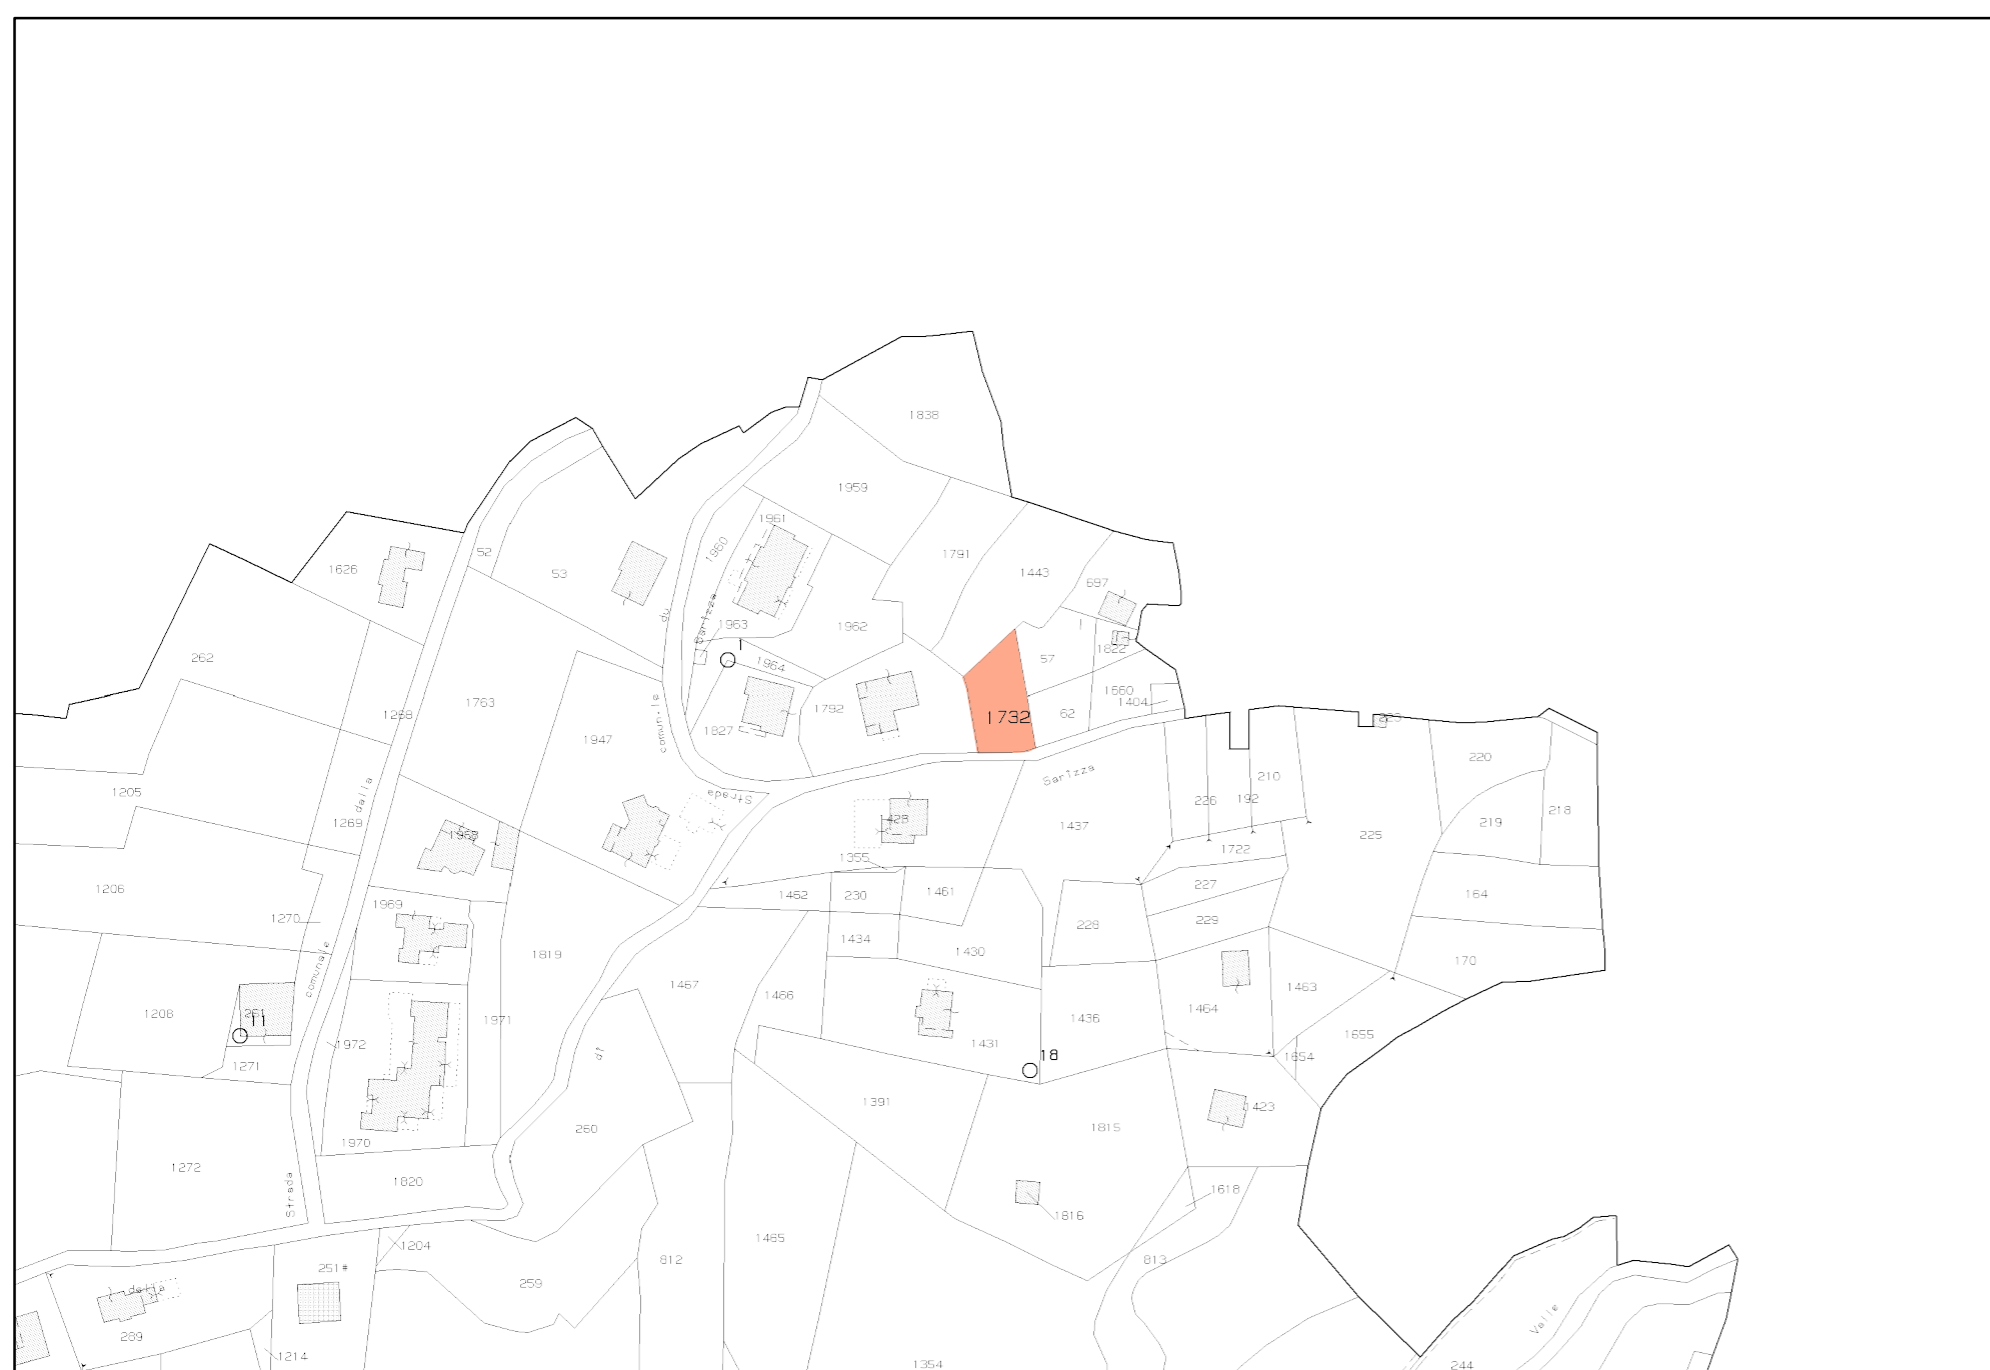

Estratto Mappa Catastale  
Foglio 904 - scala 1:2000

AREA OGGETTO D'INTERVENTO

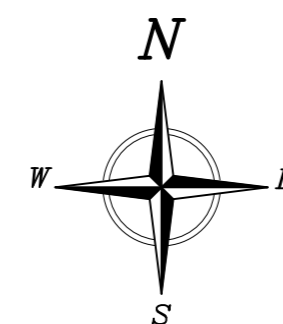

FORMAZIONE DI UN PARCHEGGIO PUBBLICO  
IN VIA SAN NICOLA - LOCALITA SCERIZZA

**"progetto definitivo-esecutivo"**

I PROGETTISTI  
L'IMPRESA IL RESPONSABILE DEL PROCEDIMENTO ing. Cesare Rossi  
arch. Giuseppe Tremolada

**COMUNE DI COLLE BRIANZA**  
Provincia di Lecco

<p>STUDIO AR.CO - ARCHITETTURE COSTRUITE VA PONTIDA, 72 20833 GIUSSANO (MB) TEL.0362 354308 FAX. 0362 354708 E-MAIL: starco@ar.co</p>	<p>20847 ALBIATE (MB) via G. Vigano 4b - Tel. 03629124567-Fax 0362919391 23898 BIANZANO TICINO via A. Ferrari 5 - Tel. 0399211697 - Fax 0399566072 email: albiate@studioingegneriambro.it - bianzano@studioingegneriambro.it web: www.studioingegneriambro.it</p>

TAVOLA:		NR. TAVOLA:				
ESTRATTO MAPPA CATASTALE		8				
ESTRATTO DI P.G.T.						
NUM. DISEGNO	NUM. PRATICA	DISEGNATORE	SCALA	DATA	AGG.	AGG.
02790	310E14	mfr	1:2000 1:5000	28-02-2014	ottobre 2018	