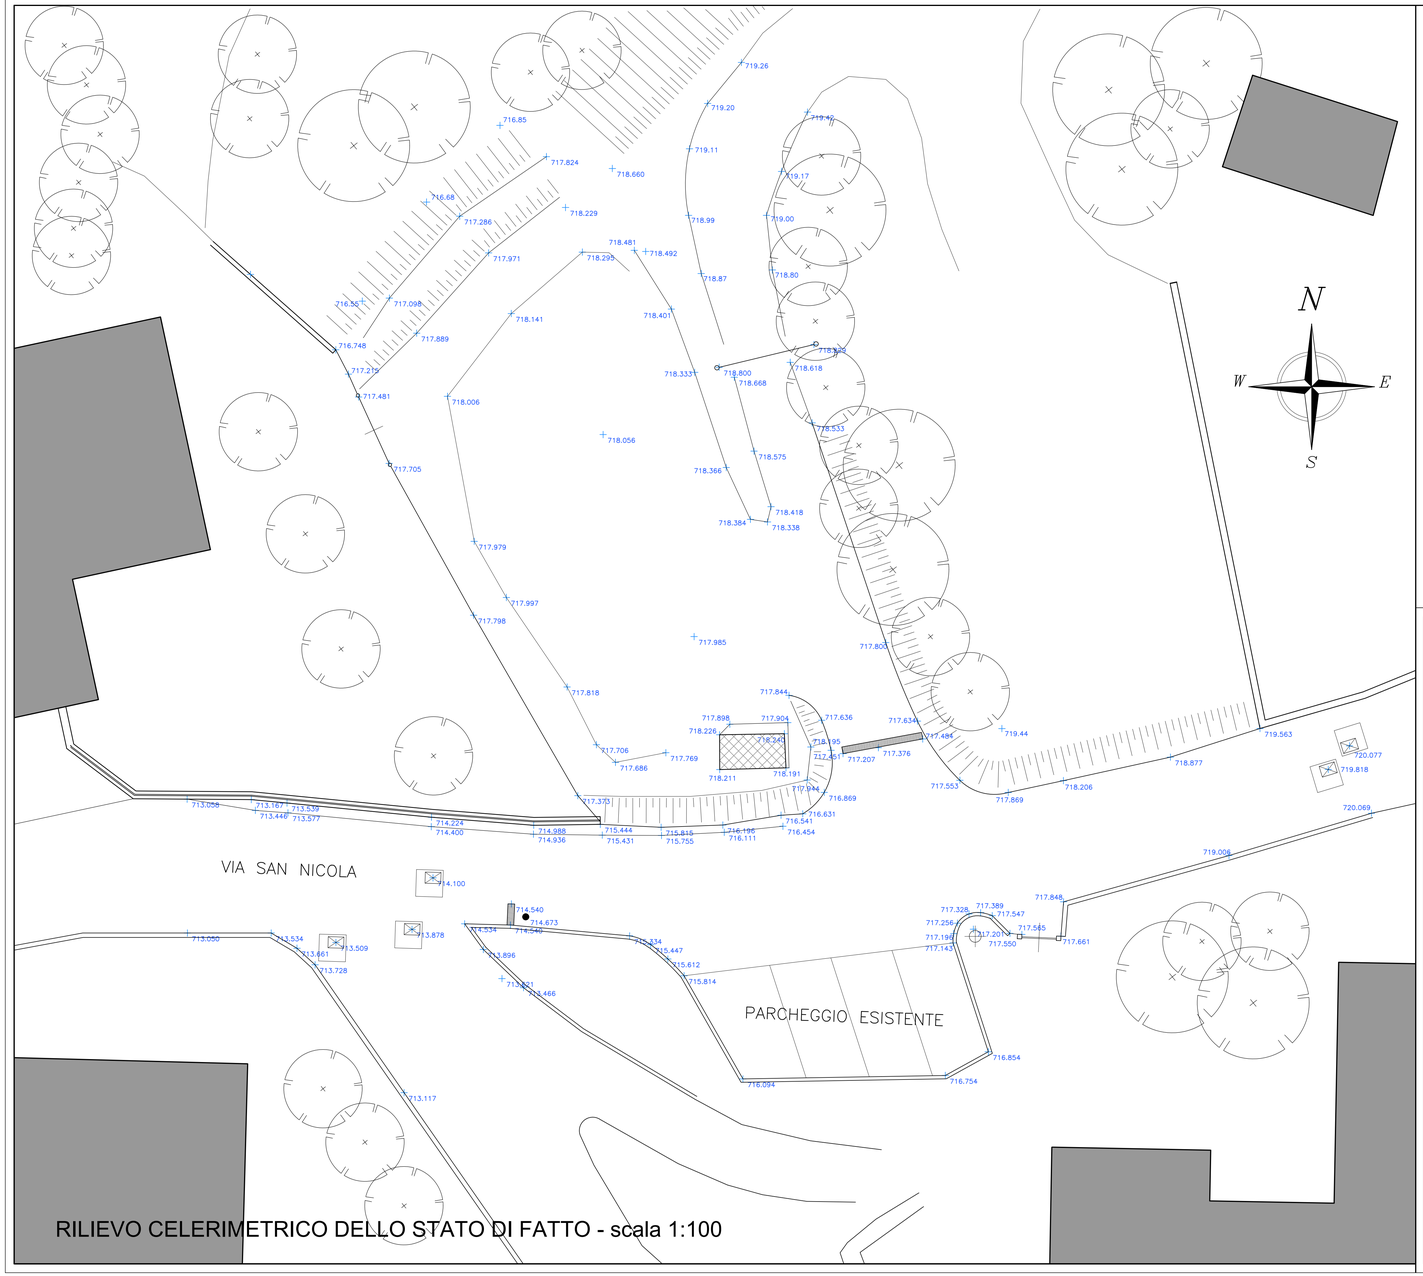

RILIEVO CELERIMETRICO DELLO STATO DI FATTO - scala 1:100

LEGENDA

EDIFICI ESISTENTI

ESSENZE ARBOREE ESISTENTI

715.612 PUNTO RILEVATO E RELATIVA QUOTA ALTIMETRICA

COMUNE DI COLLE BRIANZA

Provincia di Lecco

FORMAZIONE DI UN PARCHEGGIO PUBBLICO
IN VIA SAN NICOLA – LOCALITA SCERIZZA

"progetto definitivo-esecutivo"

I PROGETTISTI

L'IMPRESA ..... IL RESPONSABILE DEL PROCEDIMENTO ..... ing. Cesare Rossi .....

..... arch. Giuseppe Tremolada .....

STUDIO AR.CO – ARCHITETTURE COSTRUITE
VIA PONTEA, 72 20833 GIUSSANO (MB)
TEL.0362 354308 FAX. 0362 354708 E-MAIL: starco@tin.it

studio ingegneria lambro
20847 ALBIATE (MB) via C. Vigone 4b - Tel. 0362932456/7 fax 0362930391
20891 BARZANO(LC) via A.Fontana 5 - Tel. 0399250897 - Fax 0399950072
email: albiate@studiolambro.it - barzano@studiolambro.it
web: www.studiolambro.it

TAVOLA:

RILIEVO CELERIMETRICO
DELLO STATO DI FATTO

NR. TAVOLA: 9

NUM. DISEGNO	NUM. PRATICA	DISEGNATORE	SCALA	DATA	AGG.	AGG.
02790	31GE14	mr	1:100	28-02-2014	ottobre 2018	