




SEZIONE Y1-Y1 - scala 1:50

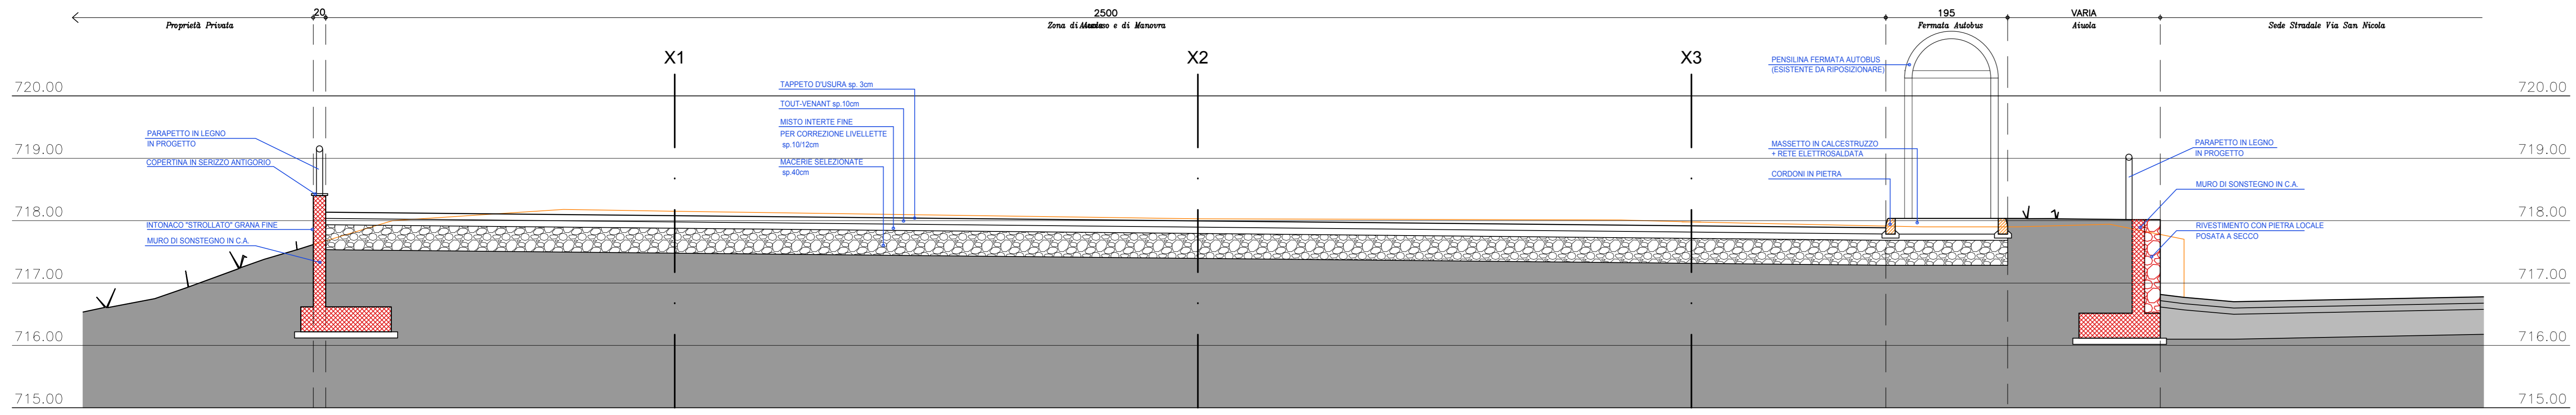


SEZIONE Y2-Y2 - scala 1:50

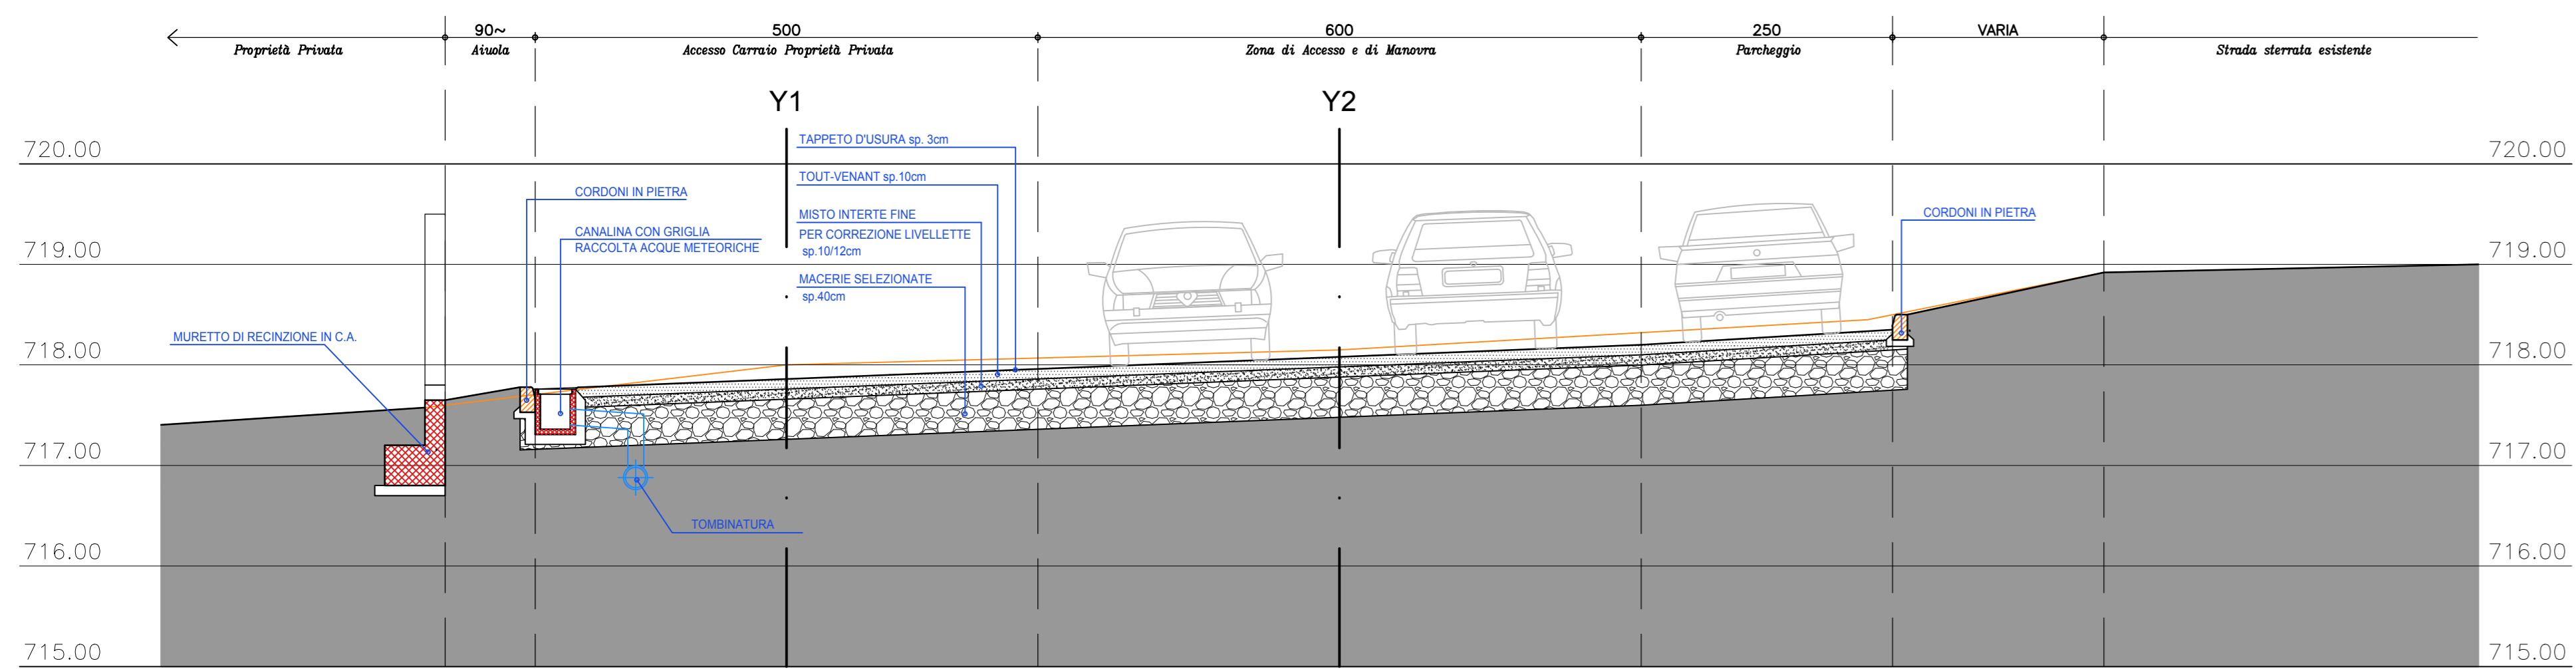


SEZIONE X1-X1 - scala 1:50

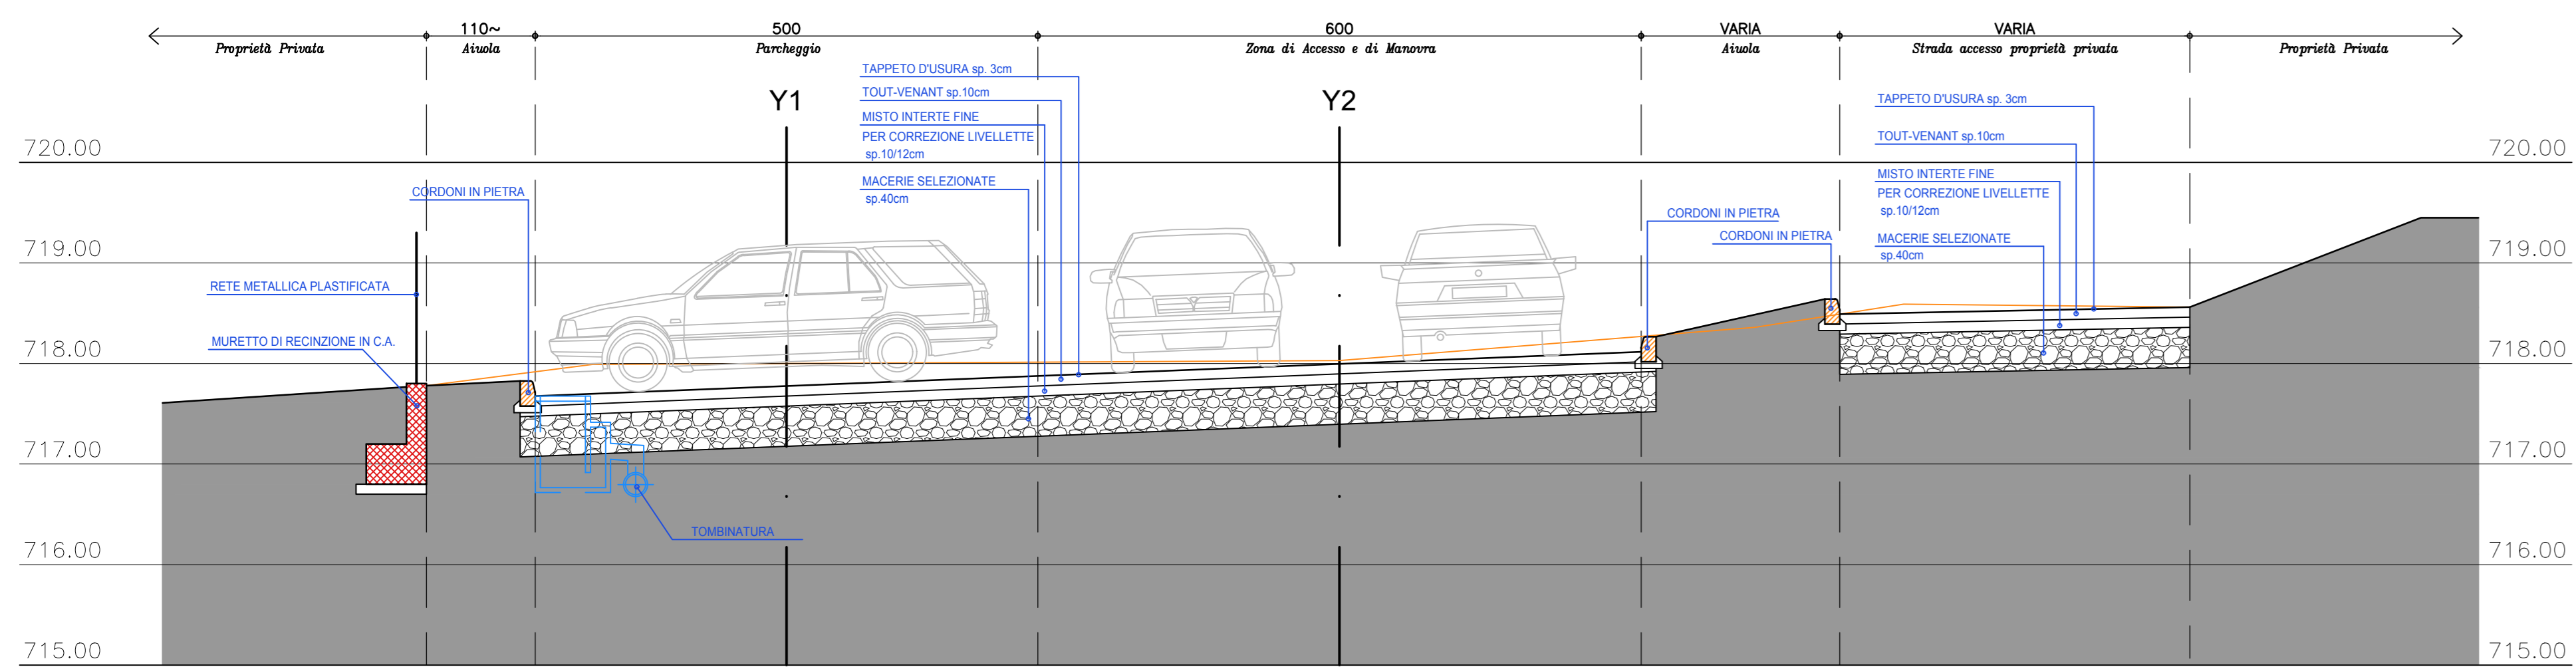

SEZIONE X2-X2 - scala 1:50

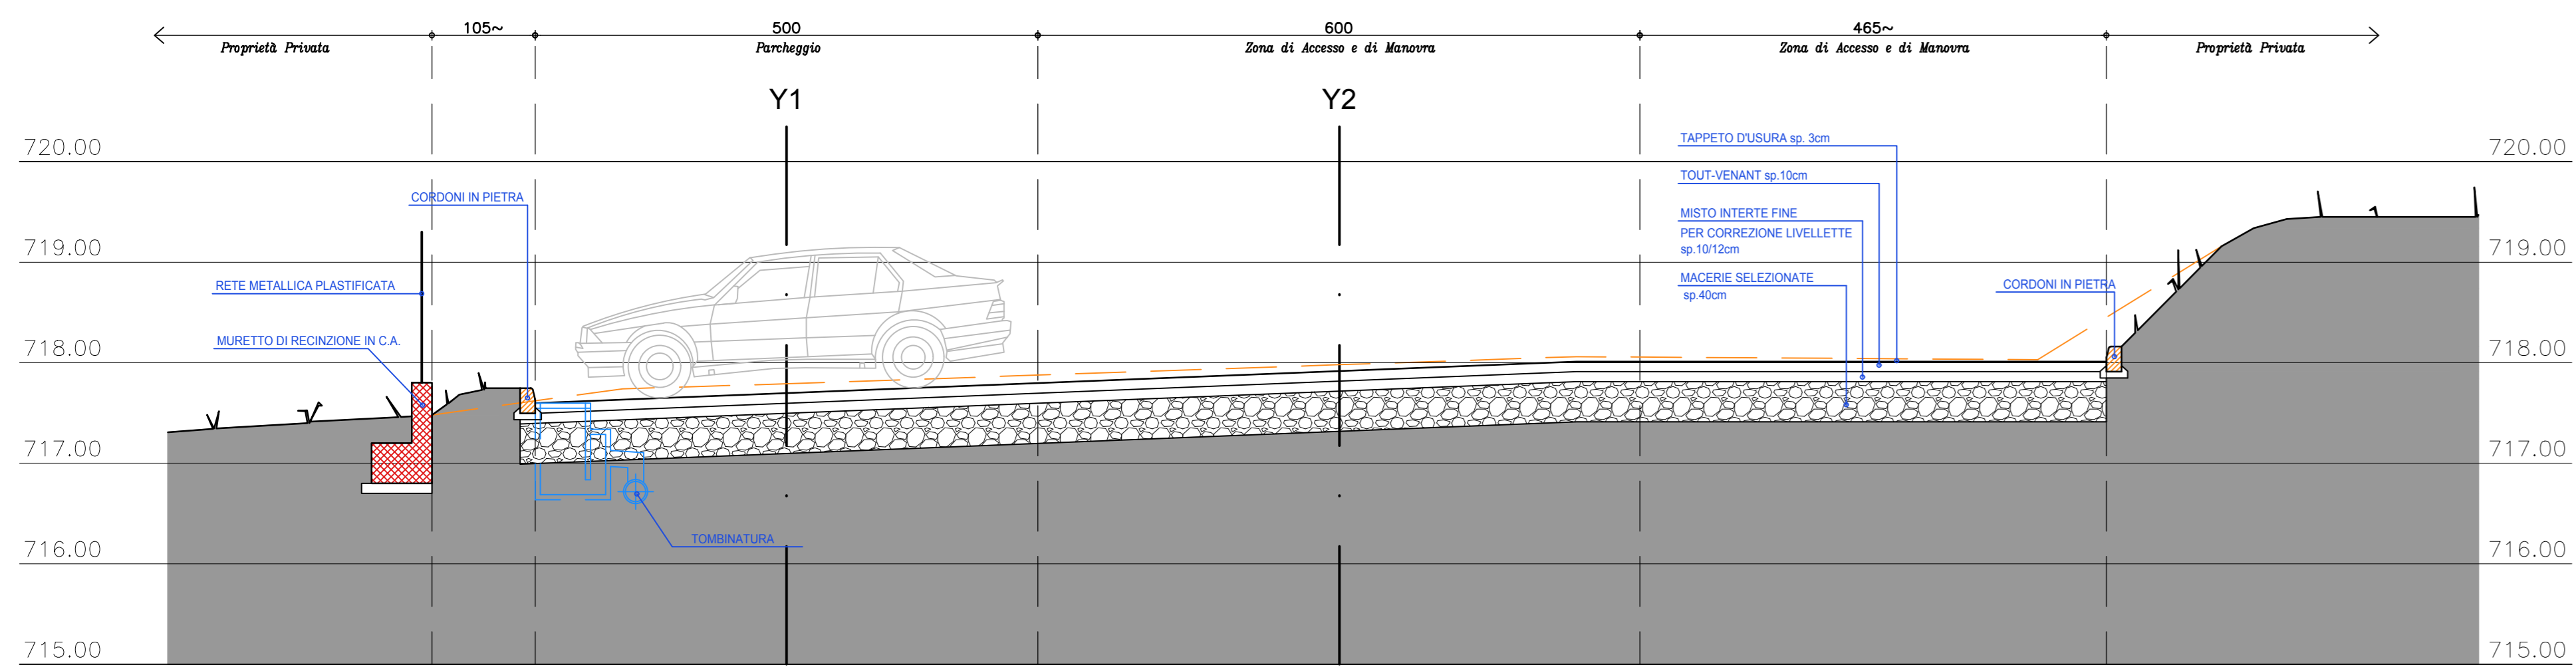

SEZIONE X3-X3 - scala 1:50

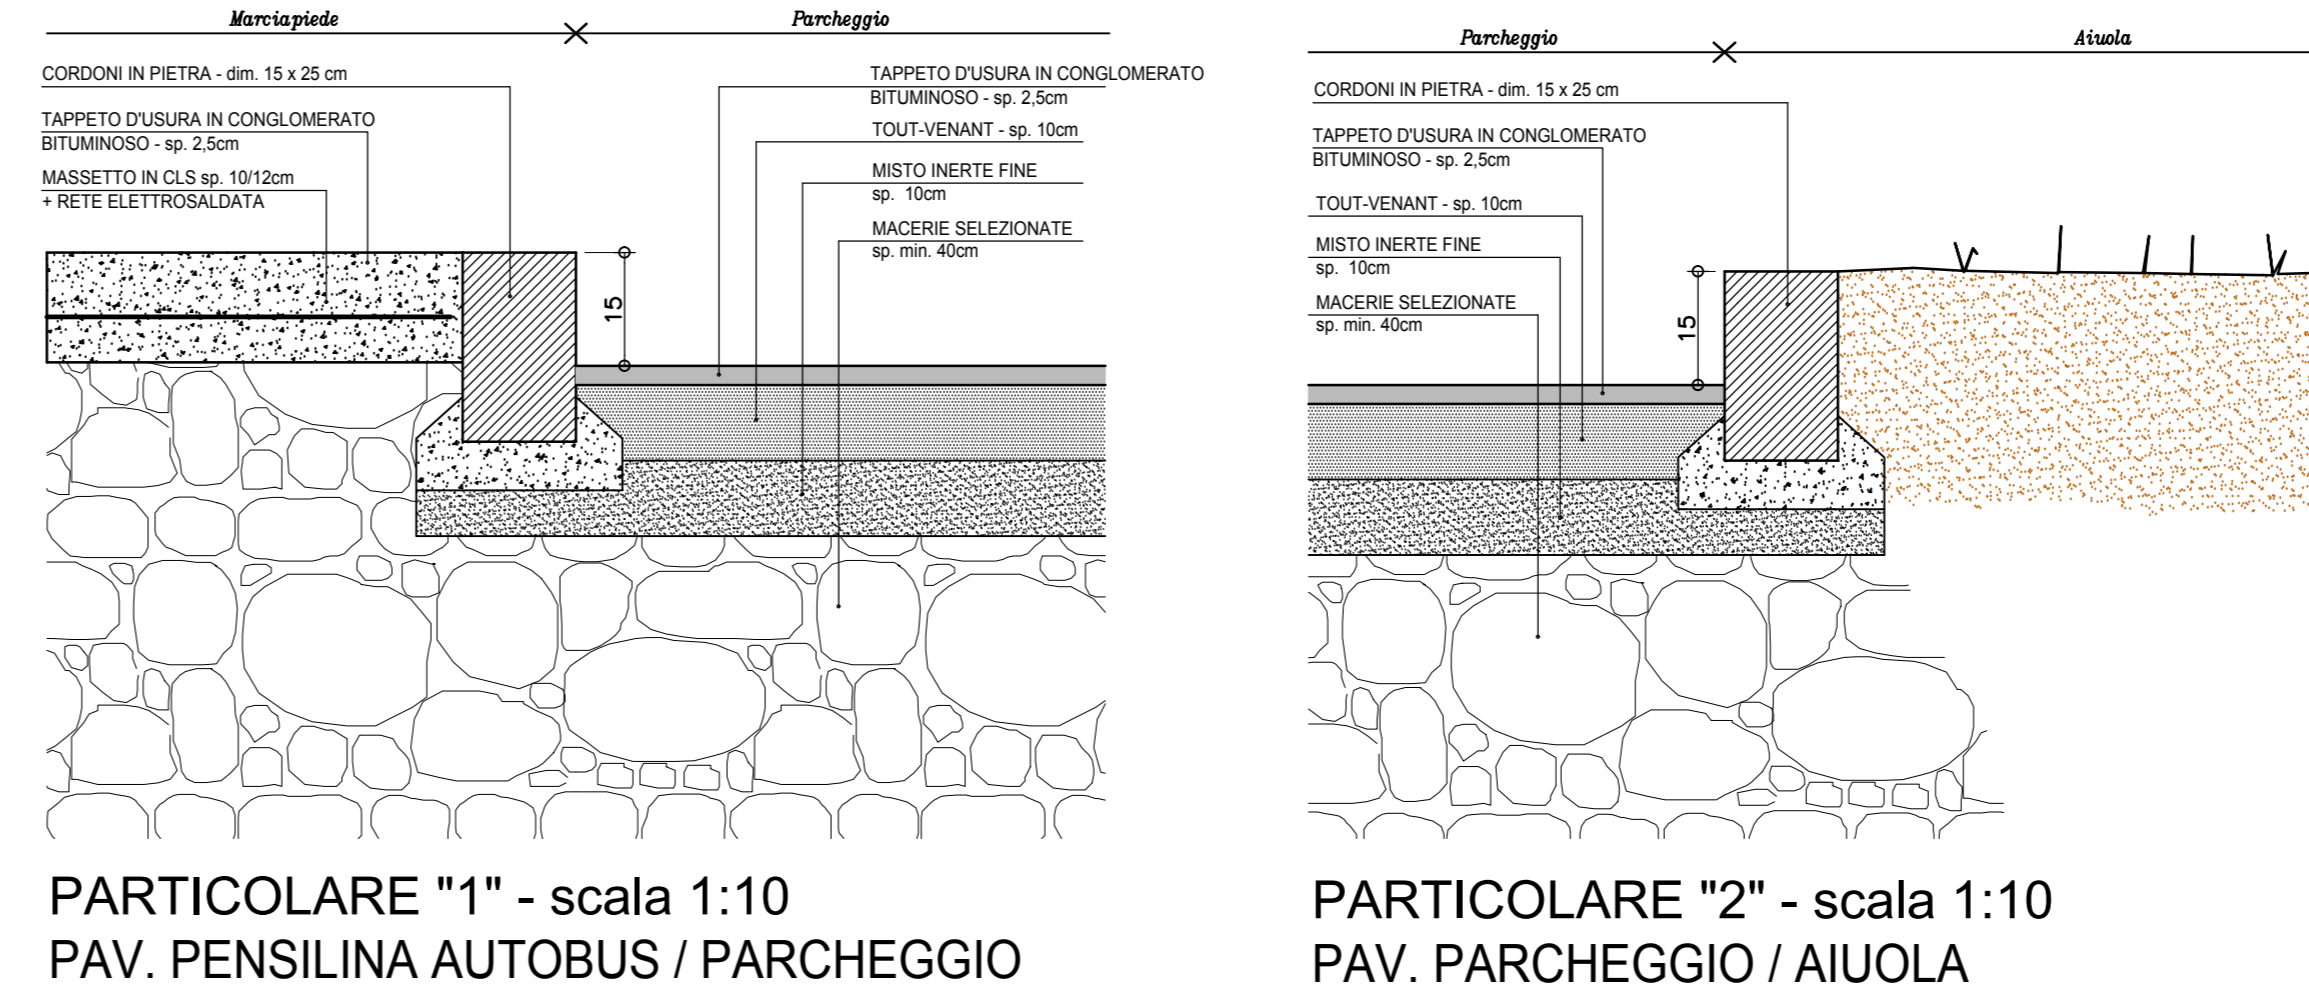

PARTICOLARE "1" - scala 1:10  
PAV. PENSILINA AUTOBUS / PARCHEGGIO

PARTICOLARE "2" - scala 1:10  
PAV. PARCHEGGIO / AIUOLA

COMUNE DI COLLE BRIANZA  
 Provincia di Lecco



**FORMAZIONE DI UN PARCHEGGIO PUBBLICO  
IN VIA SAN NICOLA - LOCALITÀ SCERIZZA**

**progetto definitivo-eseutivo**

PROGETTISTI

IL RESPONSABILE DEL PROCEDIMENTO

ing. Cesare Rossi

arch. Giuseppe Tremolada

L'IMPRESA

STUDIO ARCO - ARCHITETTURE COSTRUITE

VIA PORTA, 72 20083 SCERIZZA (LE)

TEL. 0362 354208 FAX. 0362 354108 E-MAIL: arco@arco.it

studio ingegneria lambro

VIA ALBARETO, 1088 - 20138 MILANO - TEL. 02 83600000 - FAX 02 83600001

EMAIL: studio@studioingegnerialambro.it - WWW.STUDIOINGEGNERIALAMBRO.IT

SEZIONI TIPO

12

PROG. 02790

REDAZIONE 31/02/14

PROGETTISTI mf

SCALA 1:50

DATA 28-02-2014

PROG. 23-11-2015

DATA ottobre 2018