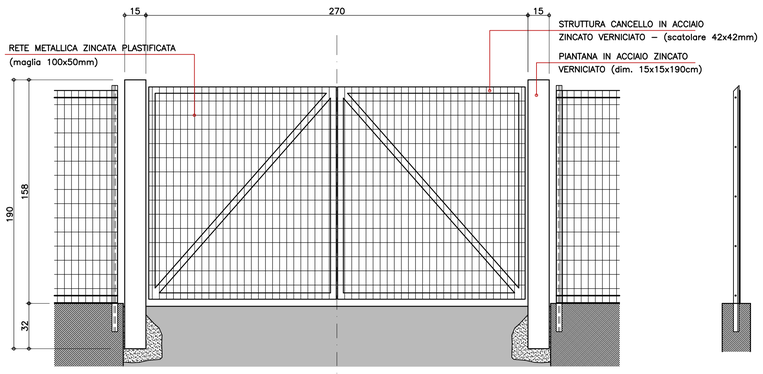

PARTICOLARE CANCELLO DI ACCESSO ALLA PROPRIETA' PRIVATA
scala 1:20

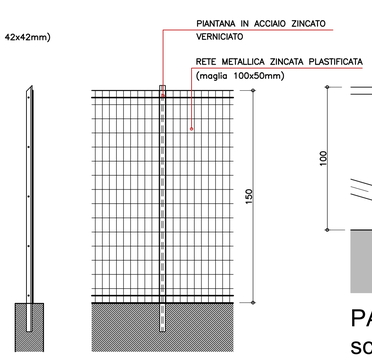

PARTICOLARE RETE METALLICA PLASTIFICATA
scala 1:20

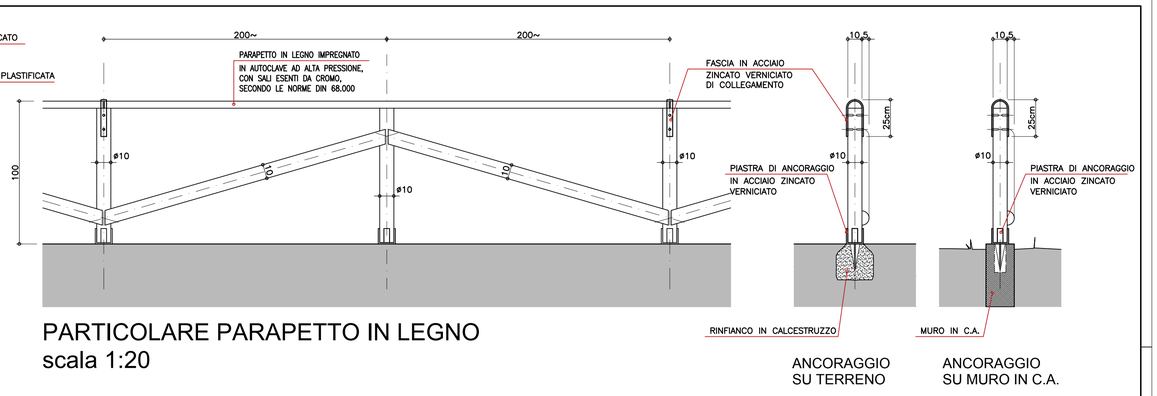

PARTICOLARE PARAPETTO IN LEGNO
scala 1:20

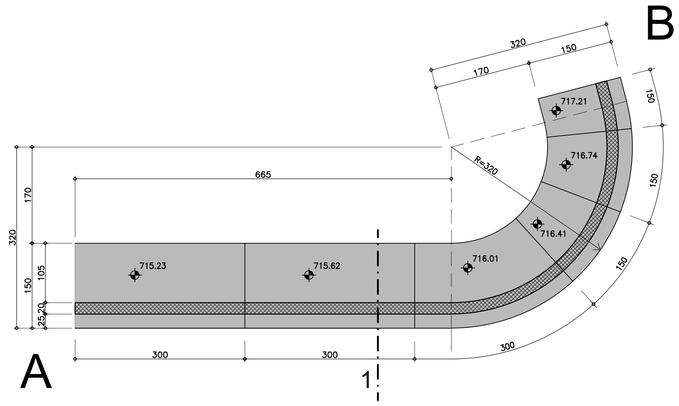

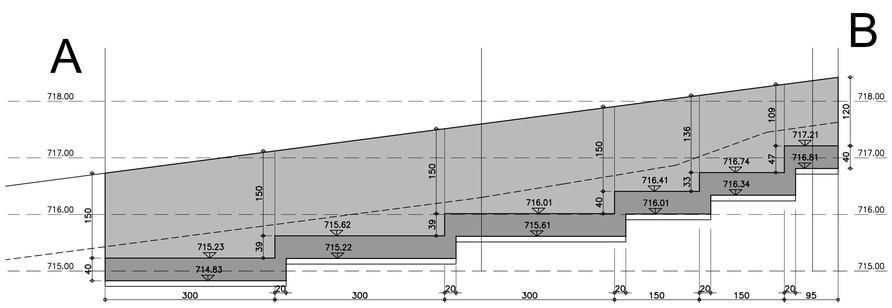

PARTICOLARE MURO DI SOSTEGNO - TRATTO A-B
scala 1:50

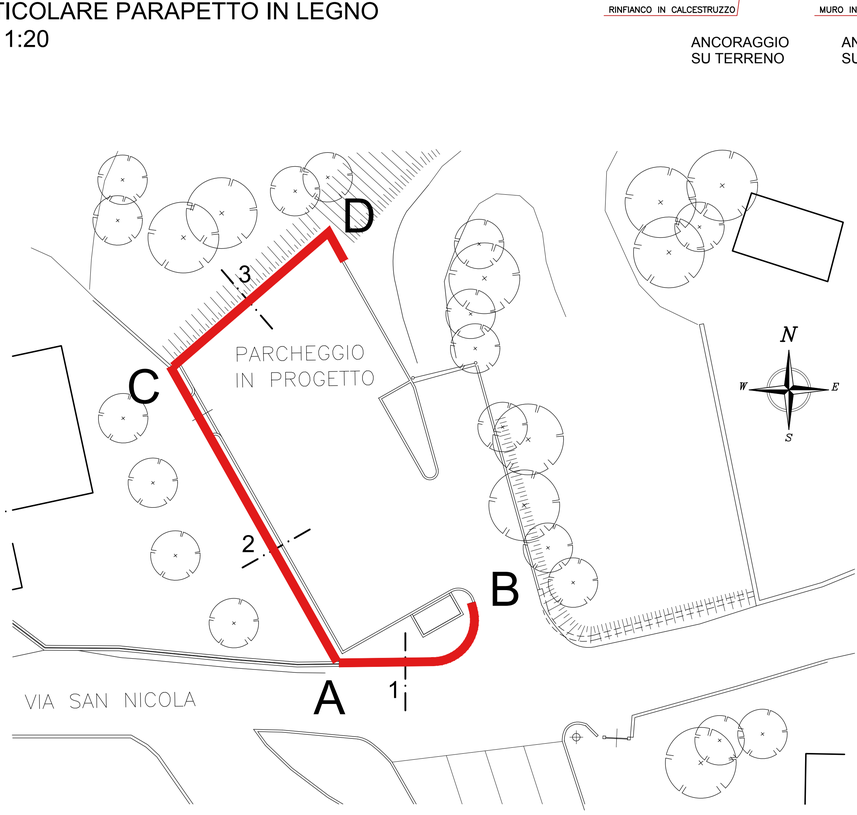

SCHEMA PLANIMETRICO DI RIFERIMENTO
scala 1:200

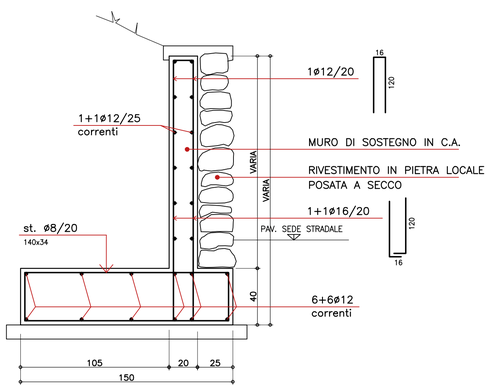

SEZIONE 1 - scala 1:20
(tratto A-B)

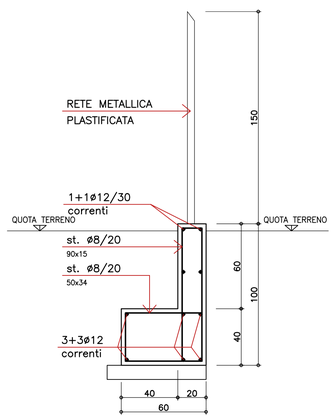

SEZIONE 2 - scala 1:20
(tratto A-C)

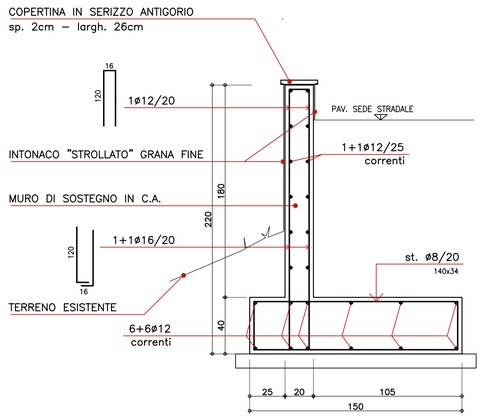

SEZIONE 3 - scala 1:20
(tratto C-D)

COMUNE DI COLLE BRIANZA
Provincia di Lecco

FORMAZIONE DI UN PARCHEGGIO PUBBLICO
IN VIA SAN NICOLA – LOCALITA SCERIZZA

"progetto definitivo-esecutivo"

I PROGETTISTI

L'IMPRESA

IL RESPONSABILE DEL PROCEDIMENTO ing. Cesare Rossi .....

.... arch. Giuseppe Tremolada .....

STUDIO AR.CO – ARCHITETTURE COSTRUITE
ARCO ARCHITETTURE COSTRUITE
VIA PONTIDA, 72 20833 GIUSSANO (MB)
TEL.0362 354308 FAX. 0362 354708 E-MAIL: storco@tin.it

studio ingegneria lambro
20847 ALBIATE (MB) via G. Vigano' 4b - Tel. 0362932456/7-Fax 0362930391
23891 BARZANO'(LC) via A.Ferrari 5 - Tel. 0399210697 - Fax 0399560072
email: albiate@studiolambro.it - barzano@studiolambro.it
web: www.studiolambro.it

TAVOLA:	NR. TAVOLA:
PARTICOLARI COSTRUTTIVI RECINZIONI	14

NUM. DISEGNO	NUM. PRATICA	DISEGNATORE	SCALA	DATA	AGG.	AGG.
02790	31GE14	mr	1:20 1:50	28-02-2014	23-11-2015	ottobre 2018