

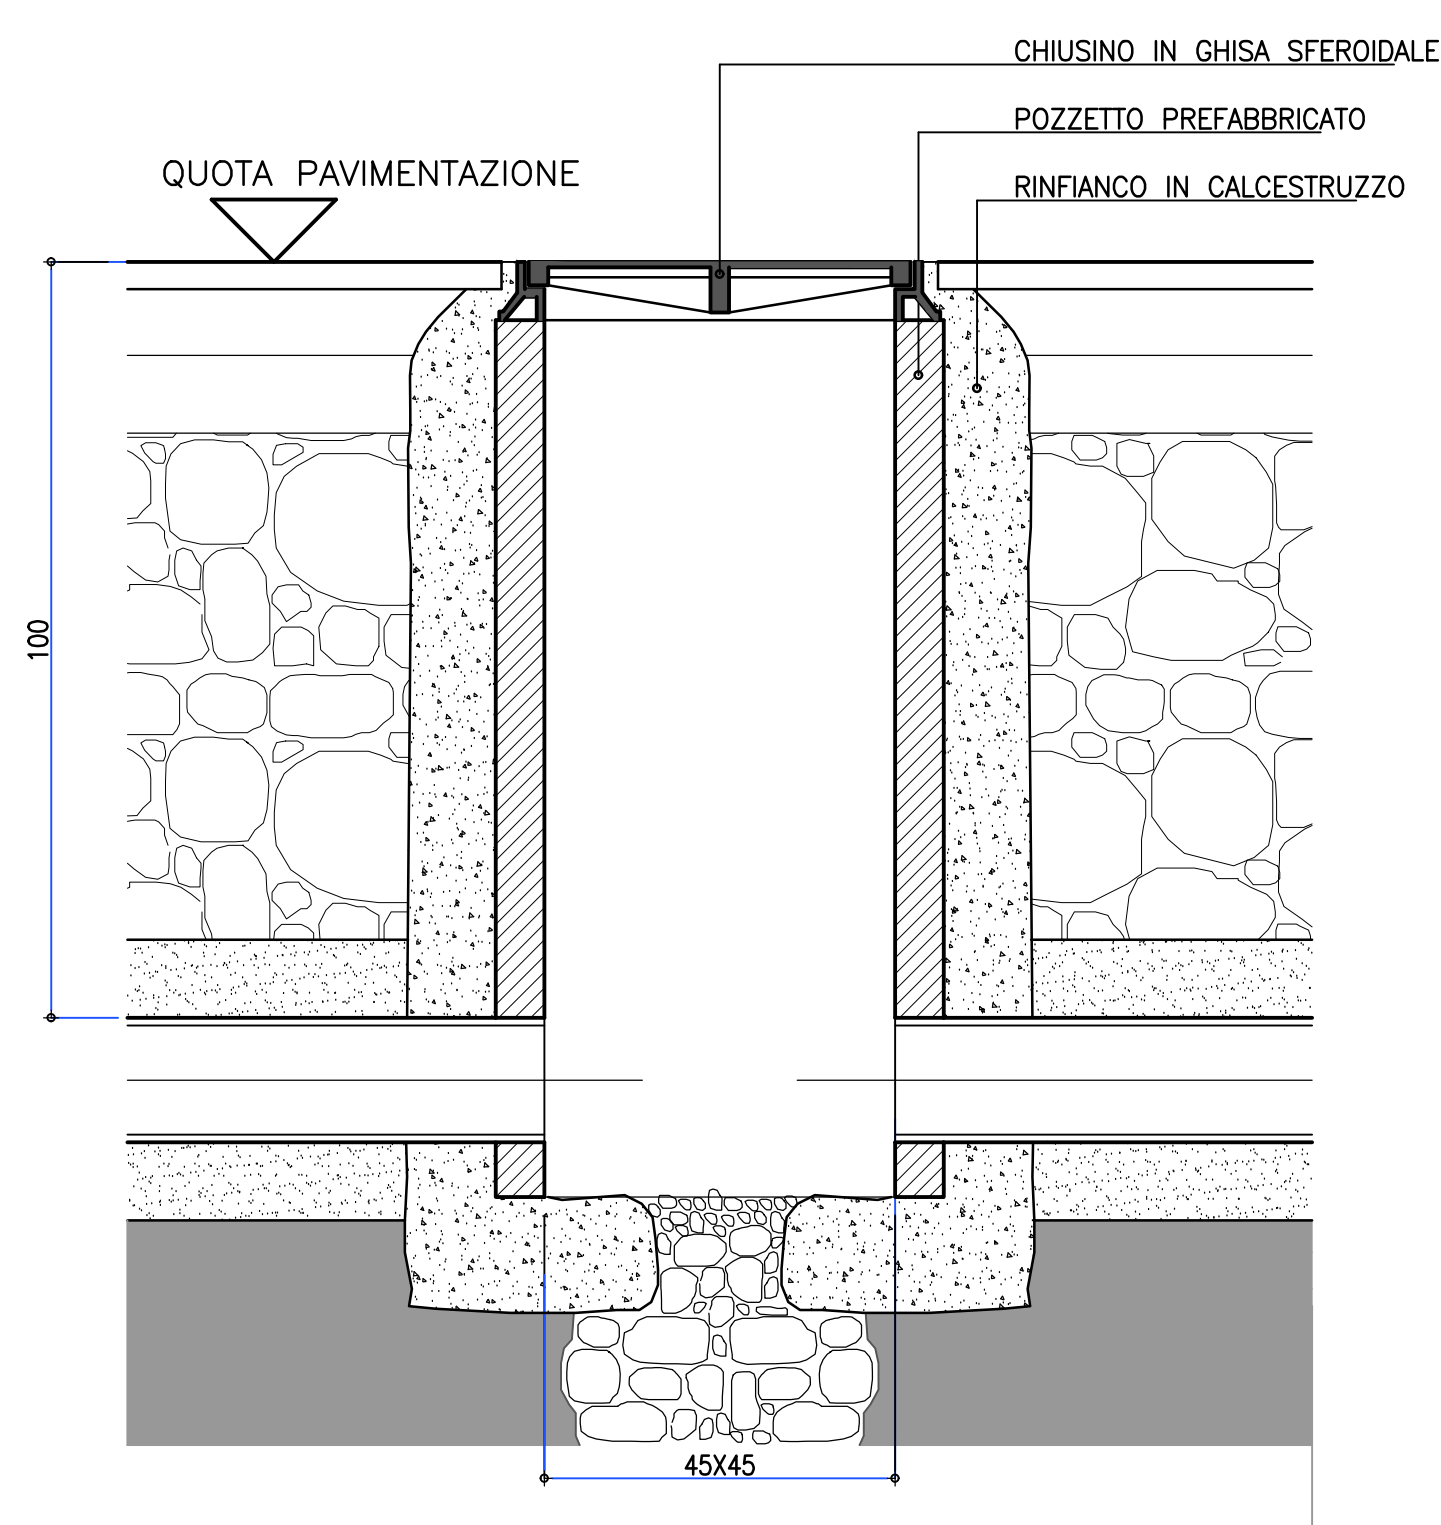



SCHEMA DI POSA CONDOTTI
RETE ILLUMINAZIONE PUBBLICA
scala 1:10

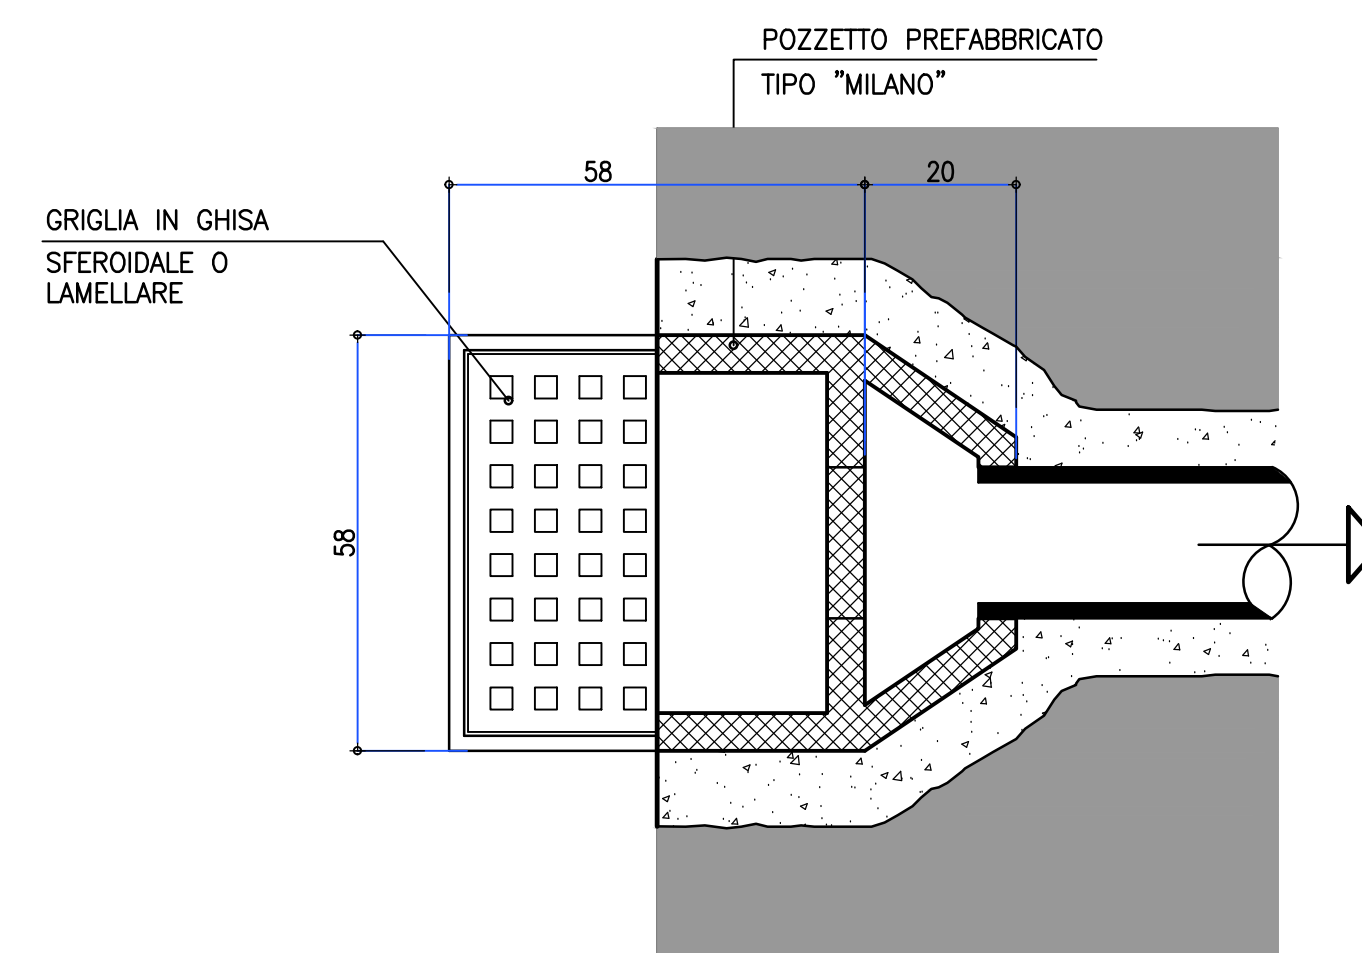

PARTICOLARE POZZETTO ISPEZIONE RETE
ILLUMINAZIONE PUBBLICA
scala 1:10

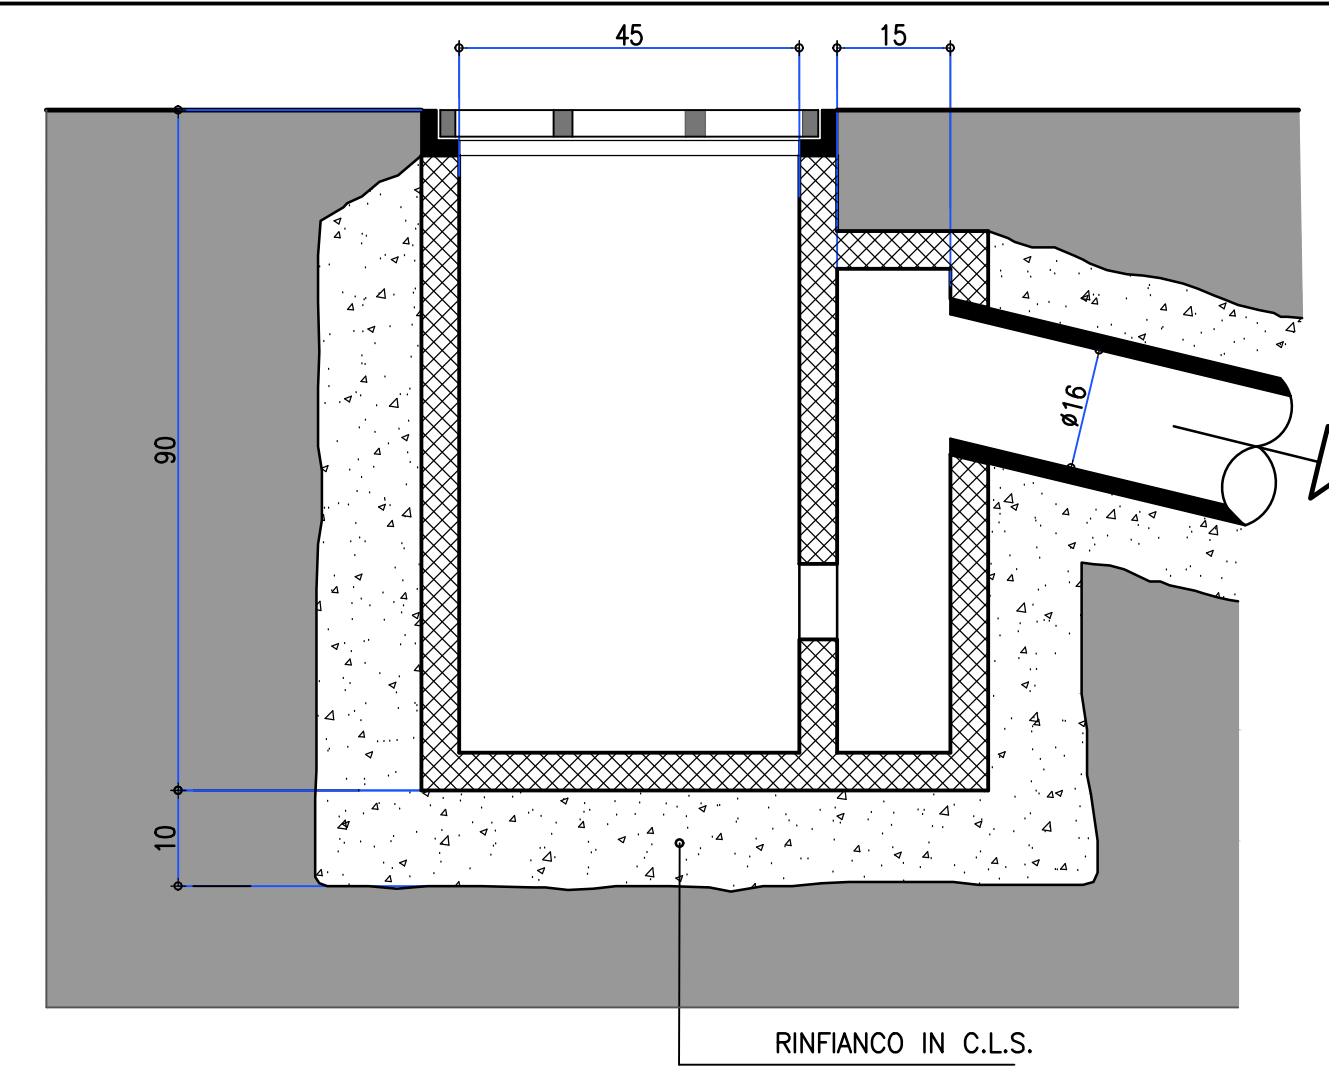

PARTICOLARE CADITOIA STRADALE
scala 1:10

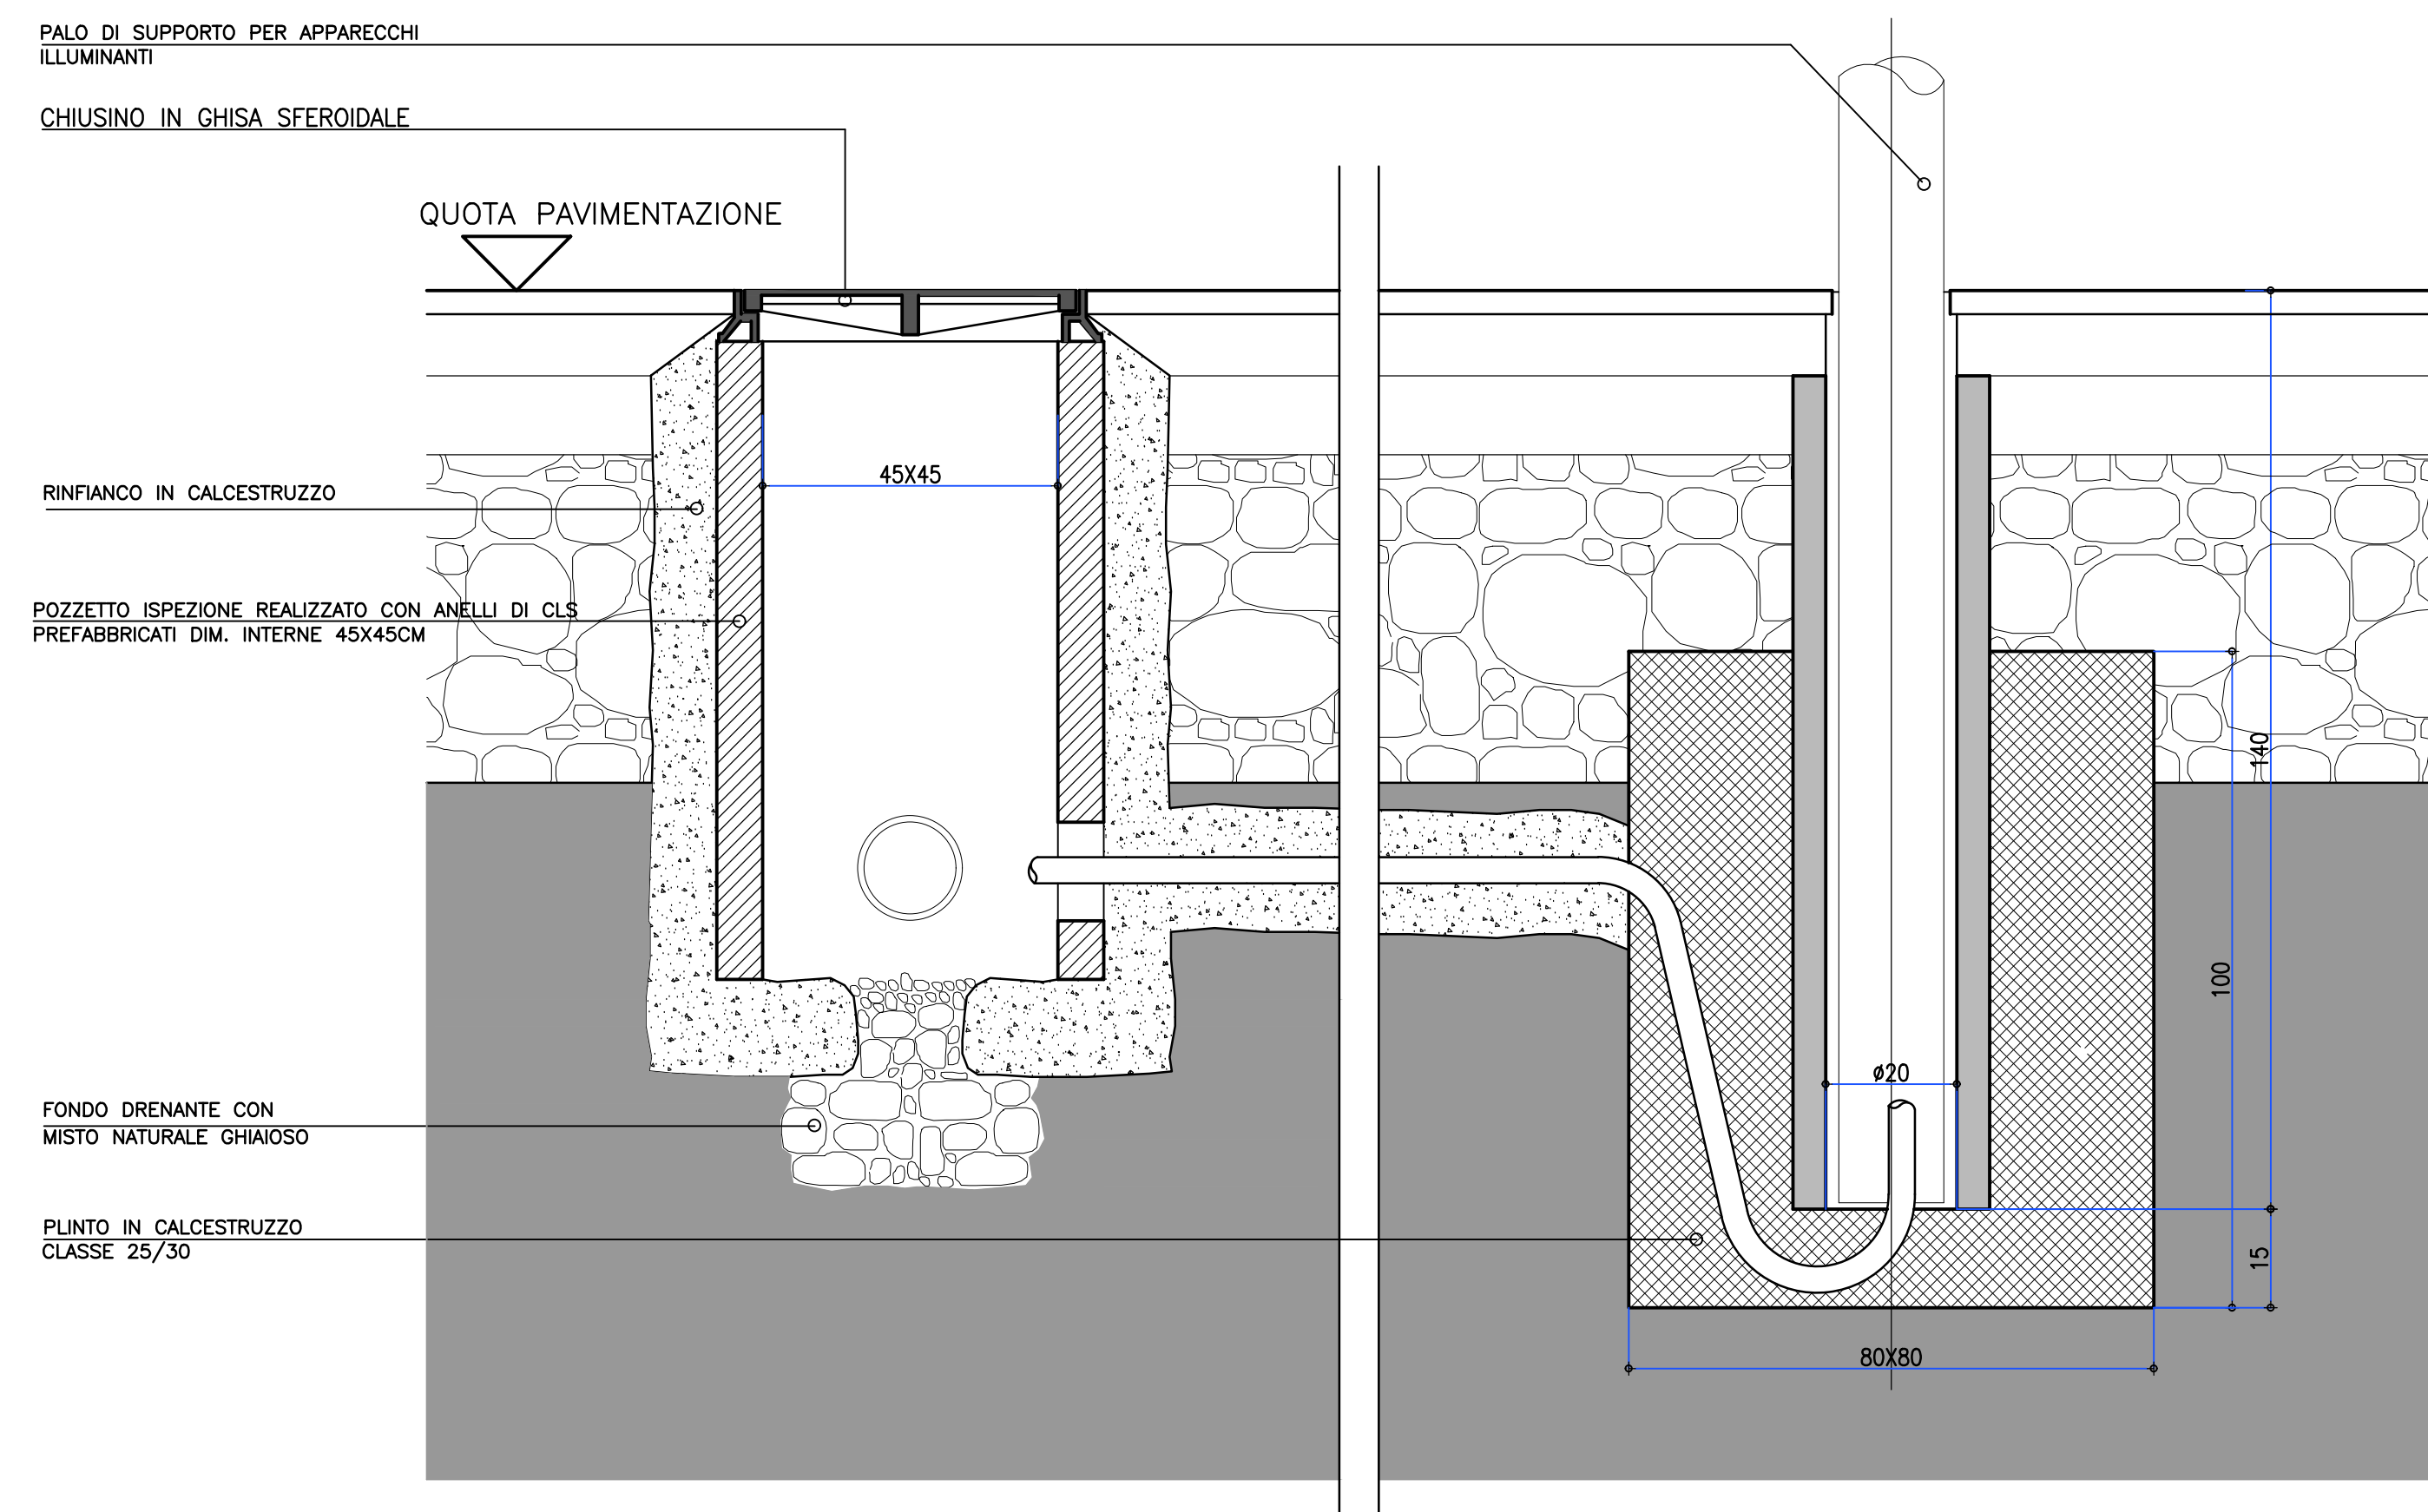

PARTICOLARE PLINTO PER PALO
ILLUMINAZIONE PUBBLICA
scala 1:10



**FORMAZIONE DI UN PARCHEGGIO PUBBLICO
IN VIA SAN NICOLA - LOCALITA SCERIZZA**

"progetto definitivo-esecutivo"

I PROGETTISTI

IL RESPONSABILE DEL PROCEDIMENTO: ing. Cesare Rossi

arch. Giuseppe Tremolada

COMUNE DI COLLE BRIANZA
Provincia di Lecco

STUDIO AR.CO - ARCHITETTURE COSTRUITE
VIA PONTIDA, 72 20833 GUSSANO (MB)
TEL. 0362 354308 FAX. 0362 354708 E-MAIL: starc@ar.co

studio ingegneria lambro
20047 AL BIALE (MB) VIA T. VIGNATI 46 - TEL. 0362/324567 fax 0362/303991
20091 BARZANO (LC) VIA A. FERRI 5 - TEL. 039/2360977 fax 039/50072
email: alb@studio-lambro.it - barzano@studio-lambro.it
web: www.studio-lambro.it

TAVOLA: PARTICOLARI COSTRUTTIVI RETI TECNOLOGICHE						NR. TAVOLA: 15	
NUM. DISEGNO 02790	NUM. PRATICA 310E14	DISEGNATORE mfr	SCALA 1:10	DATA 28-02-2014	AGG. ottobre 2018	AGG.	