


PARTICOLARE TIPO CARTELLO DI INDICAZIONE USCITA Scala 1:10


Cartello con indicazione di uscita verso il centro del Comune di riferimento da collocarsi in corrispondenza delle uscite principali, indicate negli elaborati su supporto esistente, ove presente, o supporto ex novo ove il cartello è esclusivo

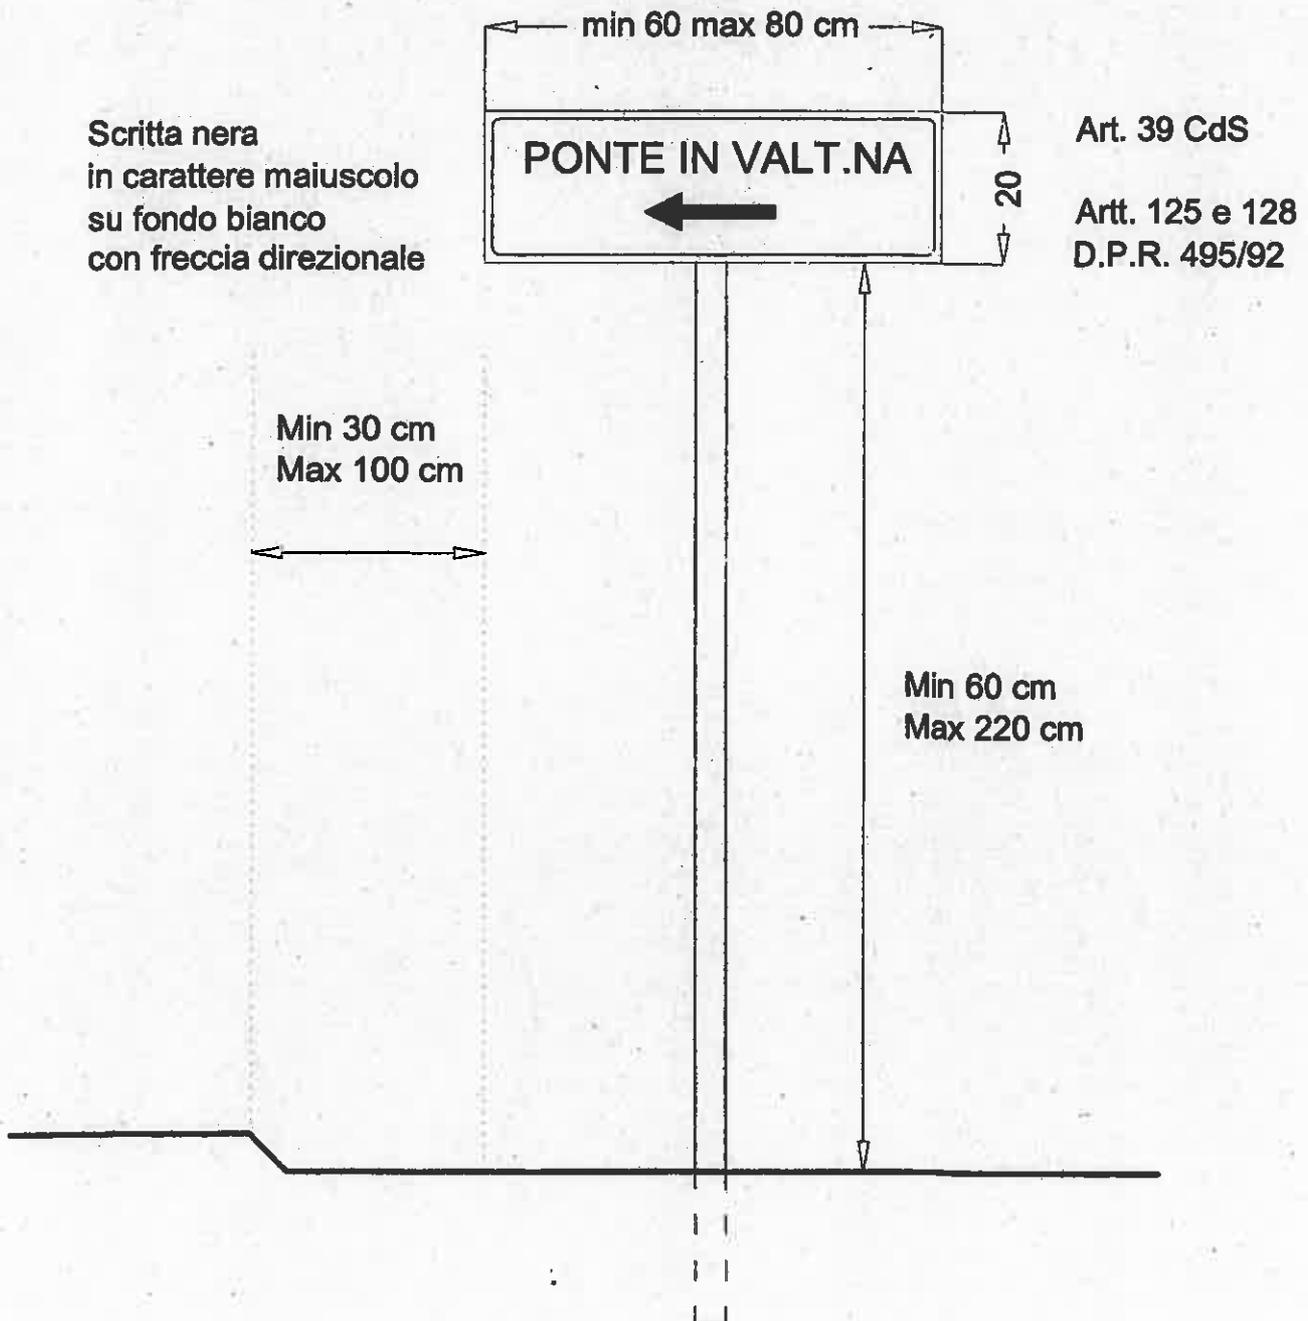


PARTICOLARE TIPO CIPPO CHILOMETRICO

Scala 1:25


PIANTA

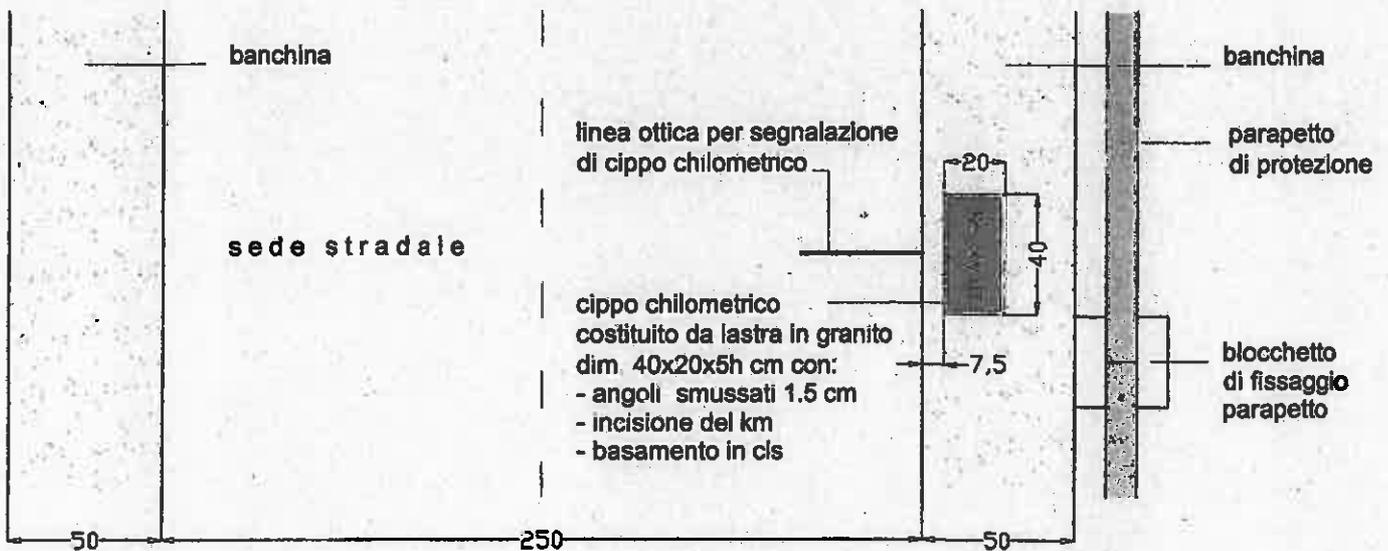

SEZIONE

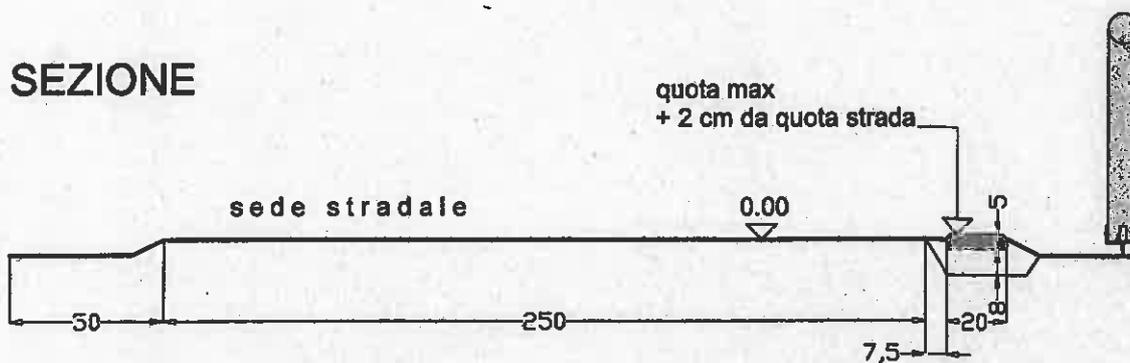

DETTAGLIO Scala 1: 10

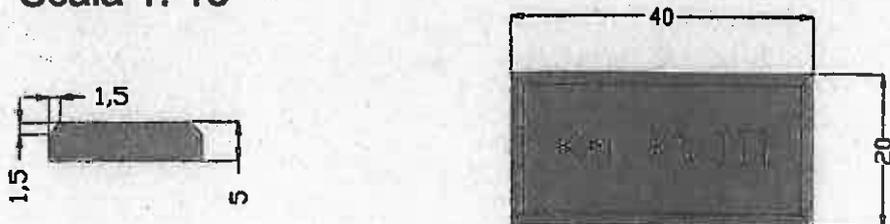

Cippo chilometrico costituito da lastra in granito da posizionarsi ogni 1.000 mt.
Tipologia di incisione del chilometro da concordare con la D.L.

