
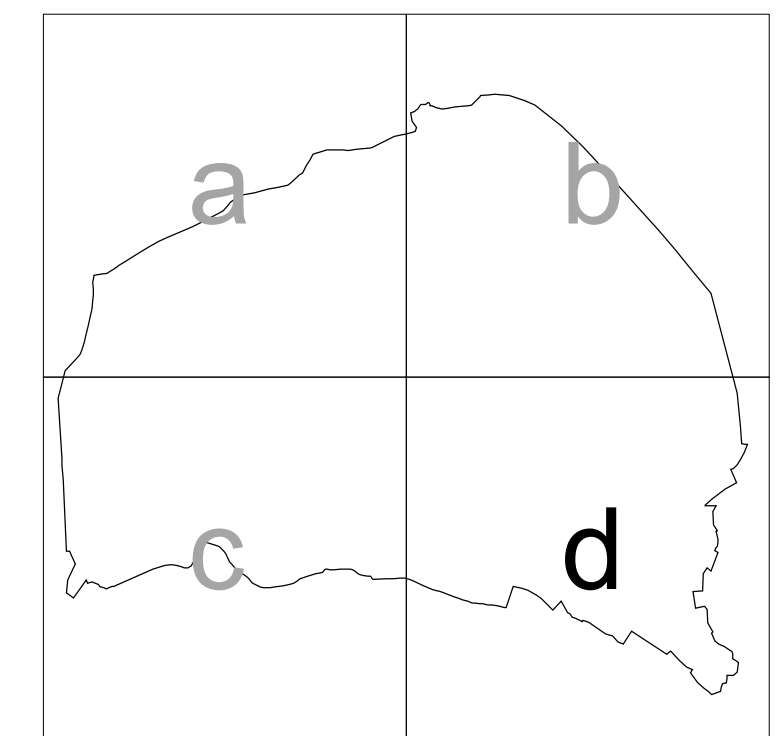


LEGENDA

- Confine comunale
- Servizi puntuali
- Percorsi pedonali
- Condotte bianca
- Condotte mista
- Condotte nera
- Aree per servizi
- Strade

- Depuratori
- Rete fognaria
- Collettori intercomunali previsti
- Collettori intercomunali esistenti
- Zone servite
- Confine regionale
- Corpi idrici
- Confini provinciali
- Confini comunali

Acque reflue - agglomerato 10 - Luino - Voldomino

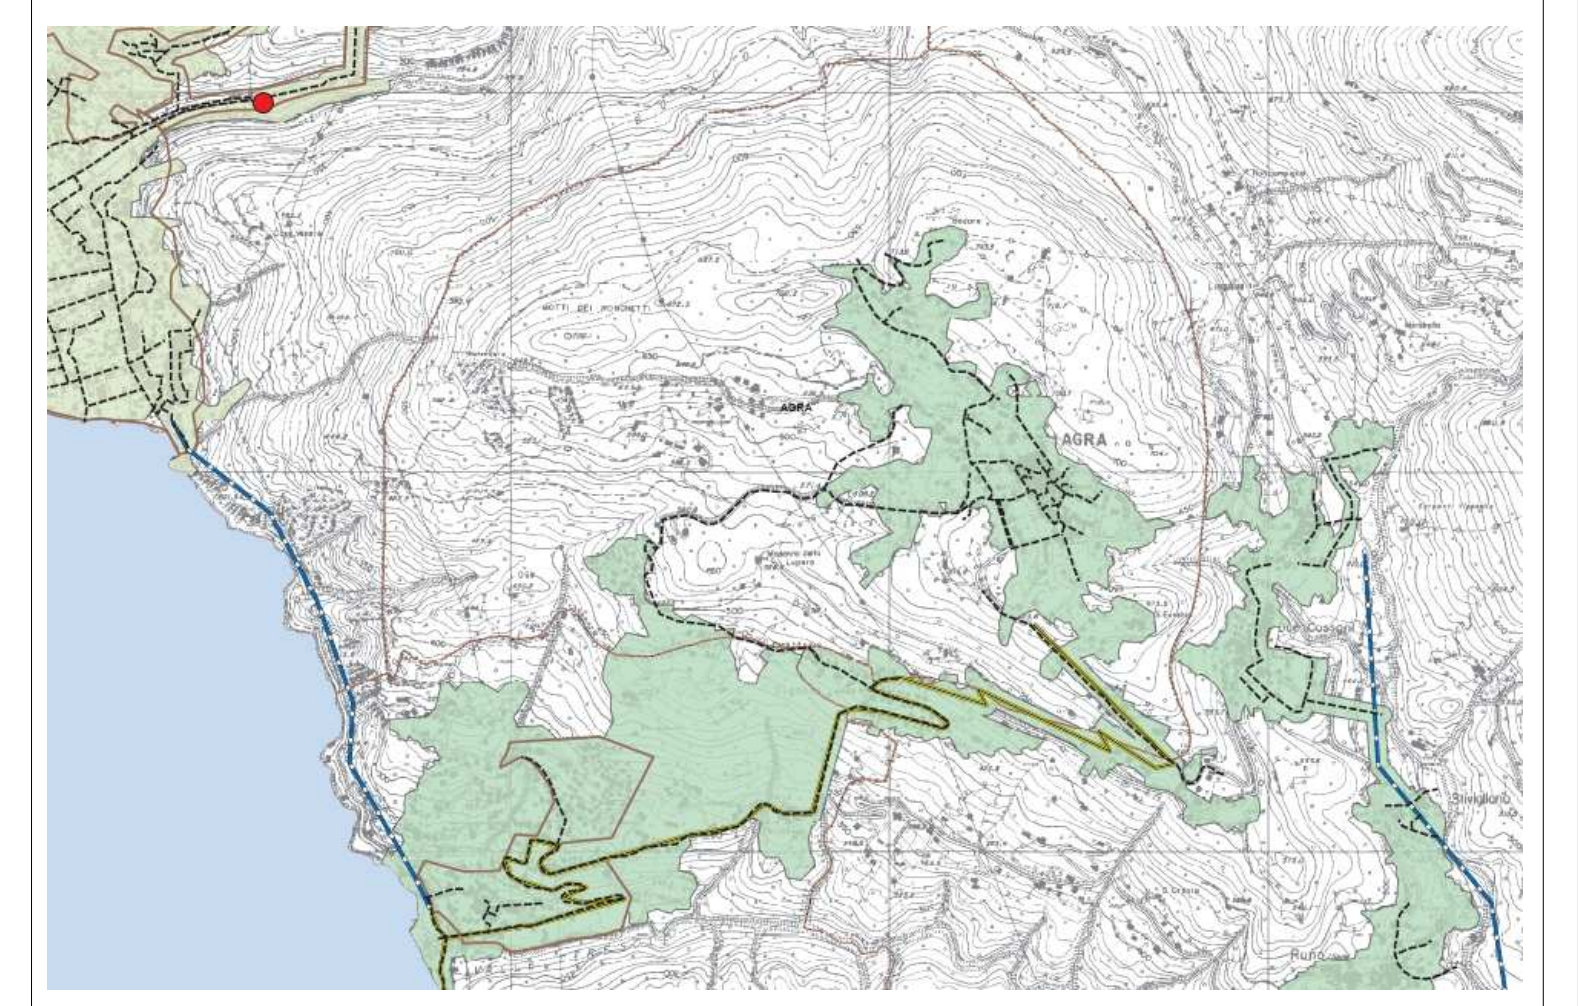

COMUNE DI DUMENZA

COMUNE DI DUMENZA

Comune di Agra  
Provincia di Varese



**architetto gian luca marangoni**  
Via IV novembre, 726  
21042, Caronno Pertusella - VA  
Telefono: 335-8784572  
Fax: 1782219724  
E-mail: glucamarangoni@tiscali.it

Ordine degli Architetti Pianificatori  
Paesaggisti, e Conservatori della  
Provincia di Varese, n. 1374

Piano di Governo del Territorio  
Documento di Piano

Adottato con Del C.C. n° 3 del 9 marzo 2009  
Approvato con Del C.C. n° del  
Pubblicato sul BURL il

TITOLO Urbanizzazioni


**architetto romeo paleari**  
Via Massimo D'Azeglio, 18/a  
20052 Monza  
Telefono: 335-7808636  
Fax: 039-383822  
E-mail: romeogp@libero.it

Ordine degli Architetti Pianificatori  
Paesaggisti, e Conservatori della  
Provincia di Monza e Brianza, n. 627

DATA DI ELABORAZIONE: novembre 2008

TAVOLA A6d

scala 1:2.000

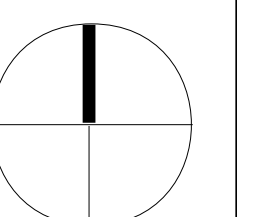

AGGIORNAMENTO:

Questo disegno e' 'proprietà' del progettista a termini di legge

ARCHIVIO: