


**COMUNE DI ALBIZZATE
PROVINCIA DI VARESE**

Il Sindaco

Il Segretario

FABRIZIO MONZA (CAPOGRUPPO) ORDINE ARCHITETTI PPC - MILANO - CAT. A. N. 8082
MARCO BANDERALI ORDINE ARCHITETTI PPC - MILANO - CAT. A. N. 9488
FABIO CERVÌ ORDINE INGEGNERI - VARESE - N. 2493
HELGA DESTRO ORDINE ARCHITETTI PPC - MILANO - CAT. A. N. 16655
GIANFREDO MAZZOTTÀ ORDINE ARCHITETTI PPC - COMO - CAT. A. N. 1519

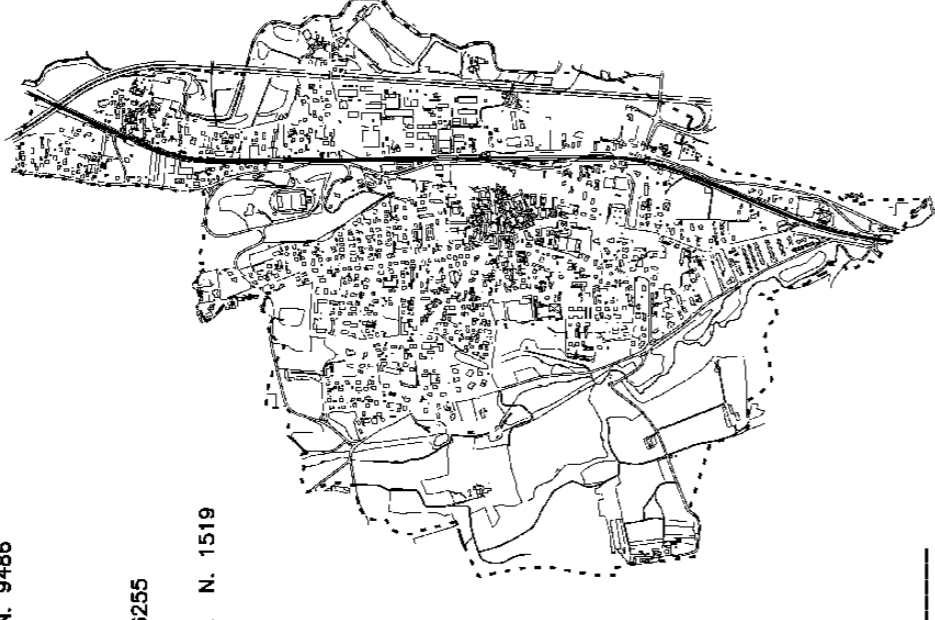

**P I A N O D I
G O V E R N O D E L
T E R R I T O R I O**

ADOPTATO CON DELIBERA CONSIGLIO COMUNALE N. _____ DEL _____ DEL _____
APPROVATO CON DELIBERA CONSIGLIO COMUNALE N. _____ DEL _____ DEL _____


Q4.2

ELABORAZIONE
SETTEMBRE 2010
SCALA
1:1000


Q U A D R O C O N O S C I T I V O

**S T A T O D I C O N S E R V A Z I O N E
A R E A D I M A G G I O R D E T T A G L I O**


- Area di maggior dettaglio**
- Stato di conservazione**
- Pessimo
 - Insufficiente
 - Sufficiente
 - Buono

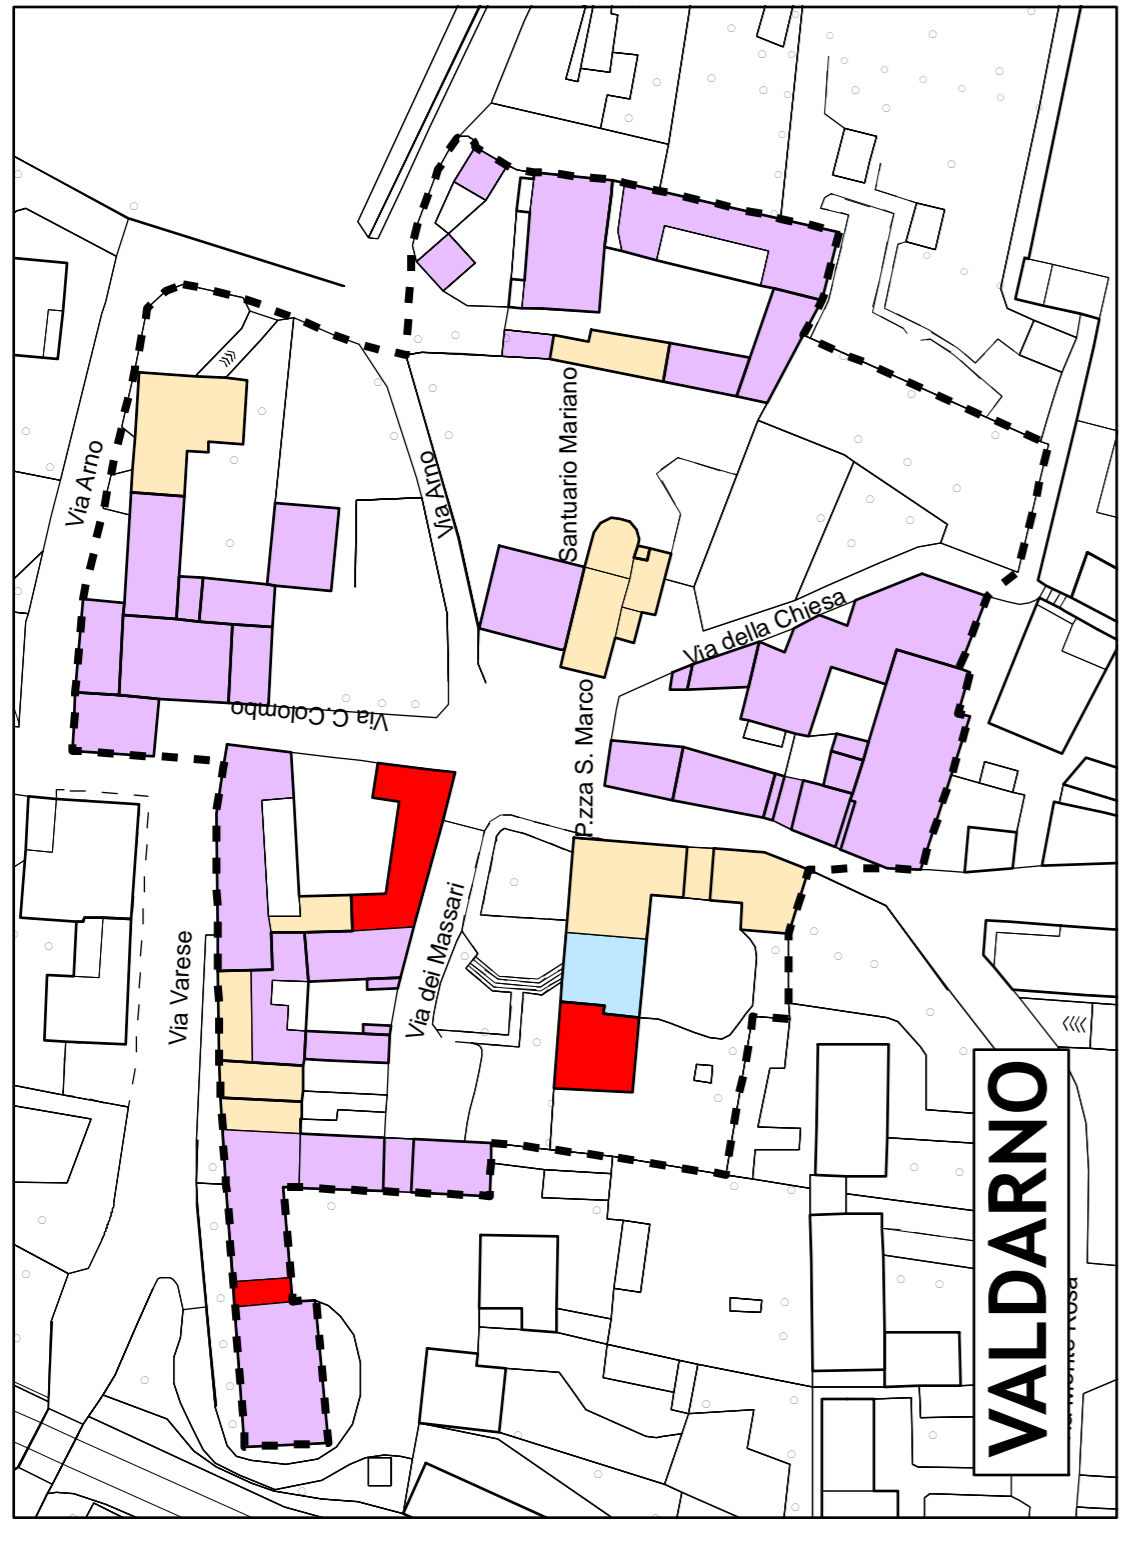


VALDARNO

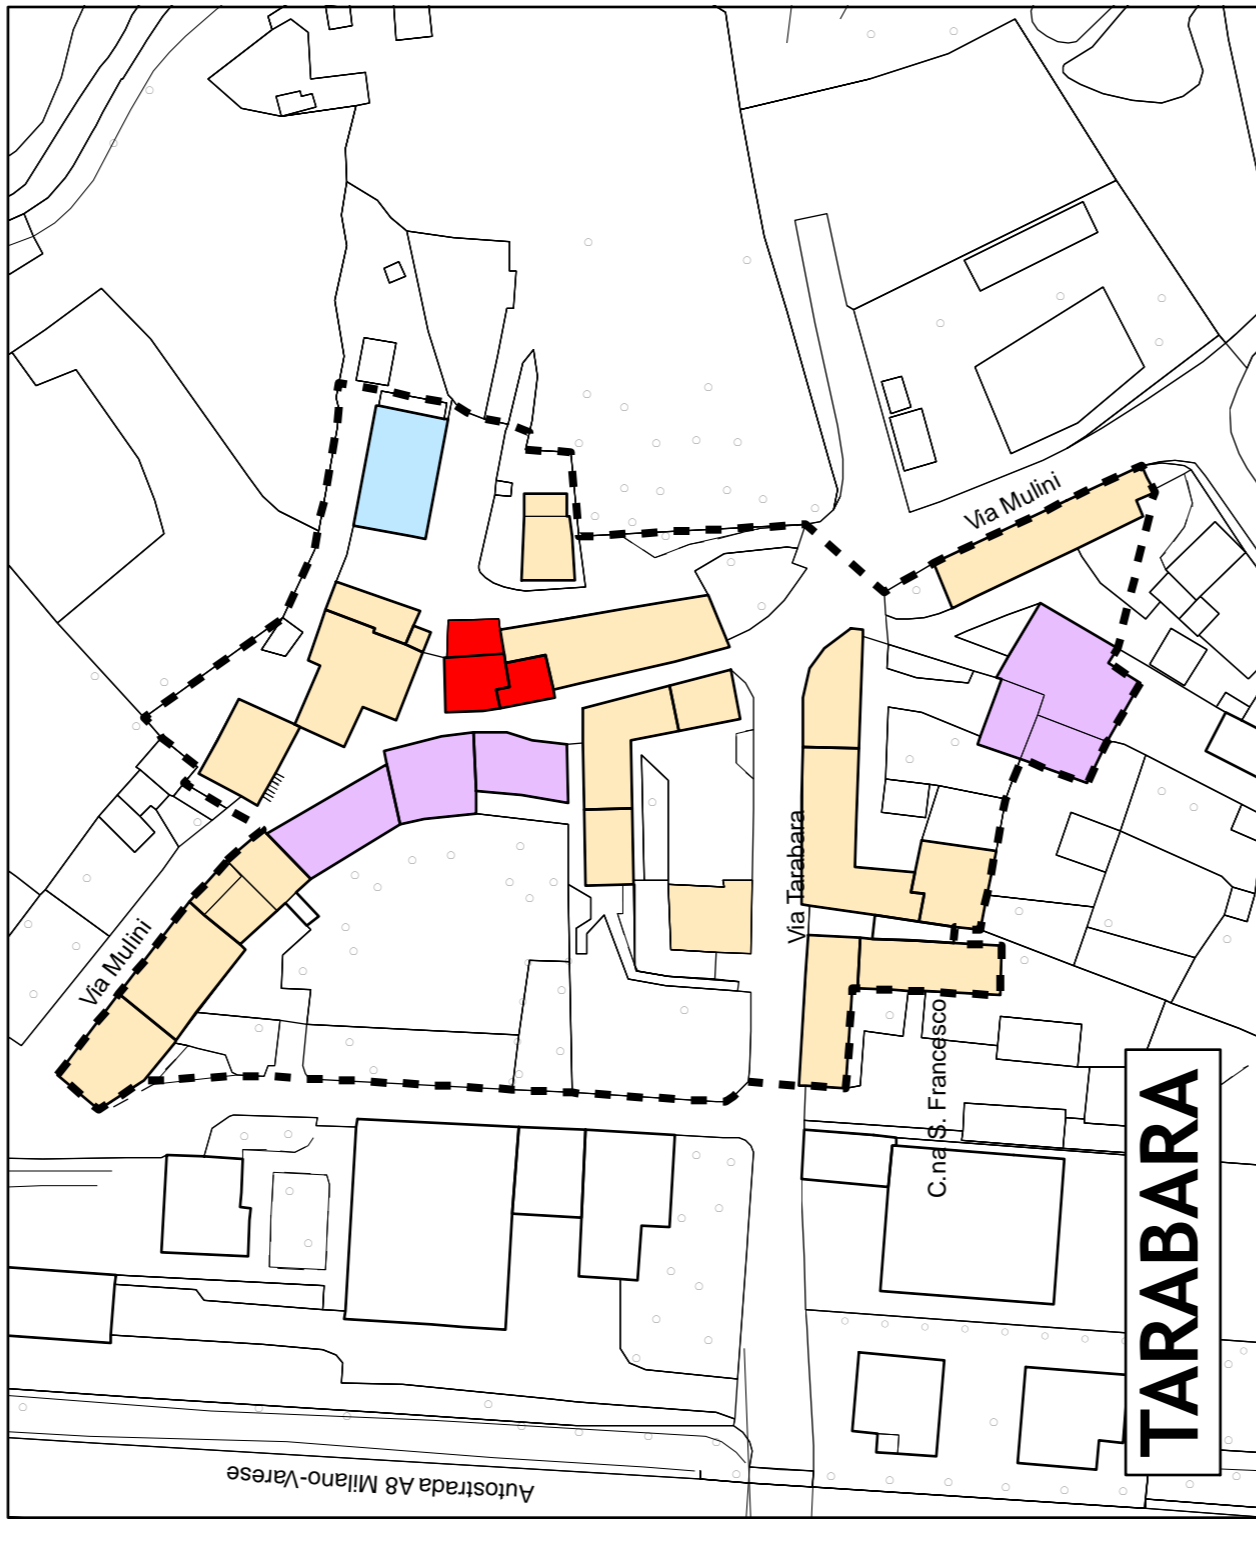


TARABARA

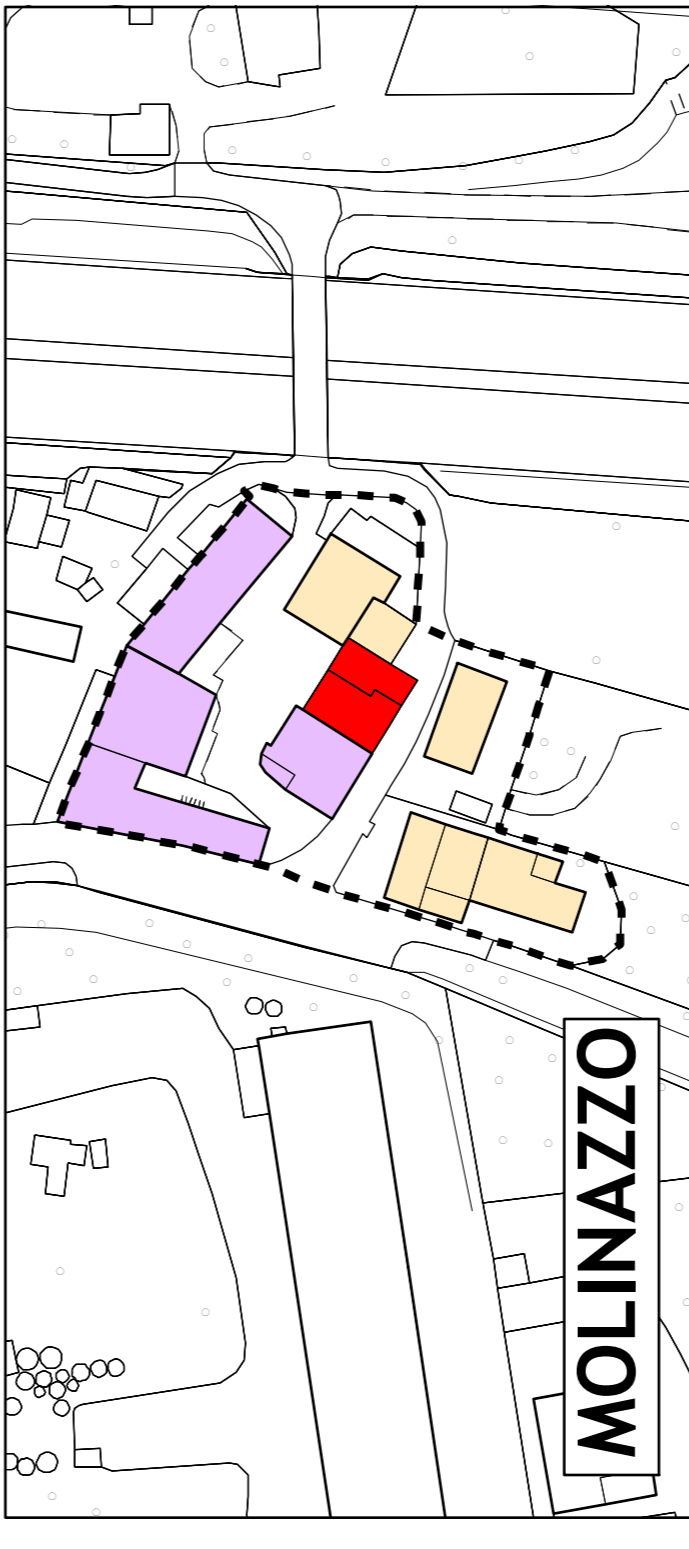

MOLINAZZO

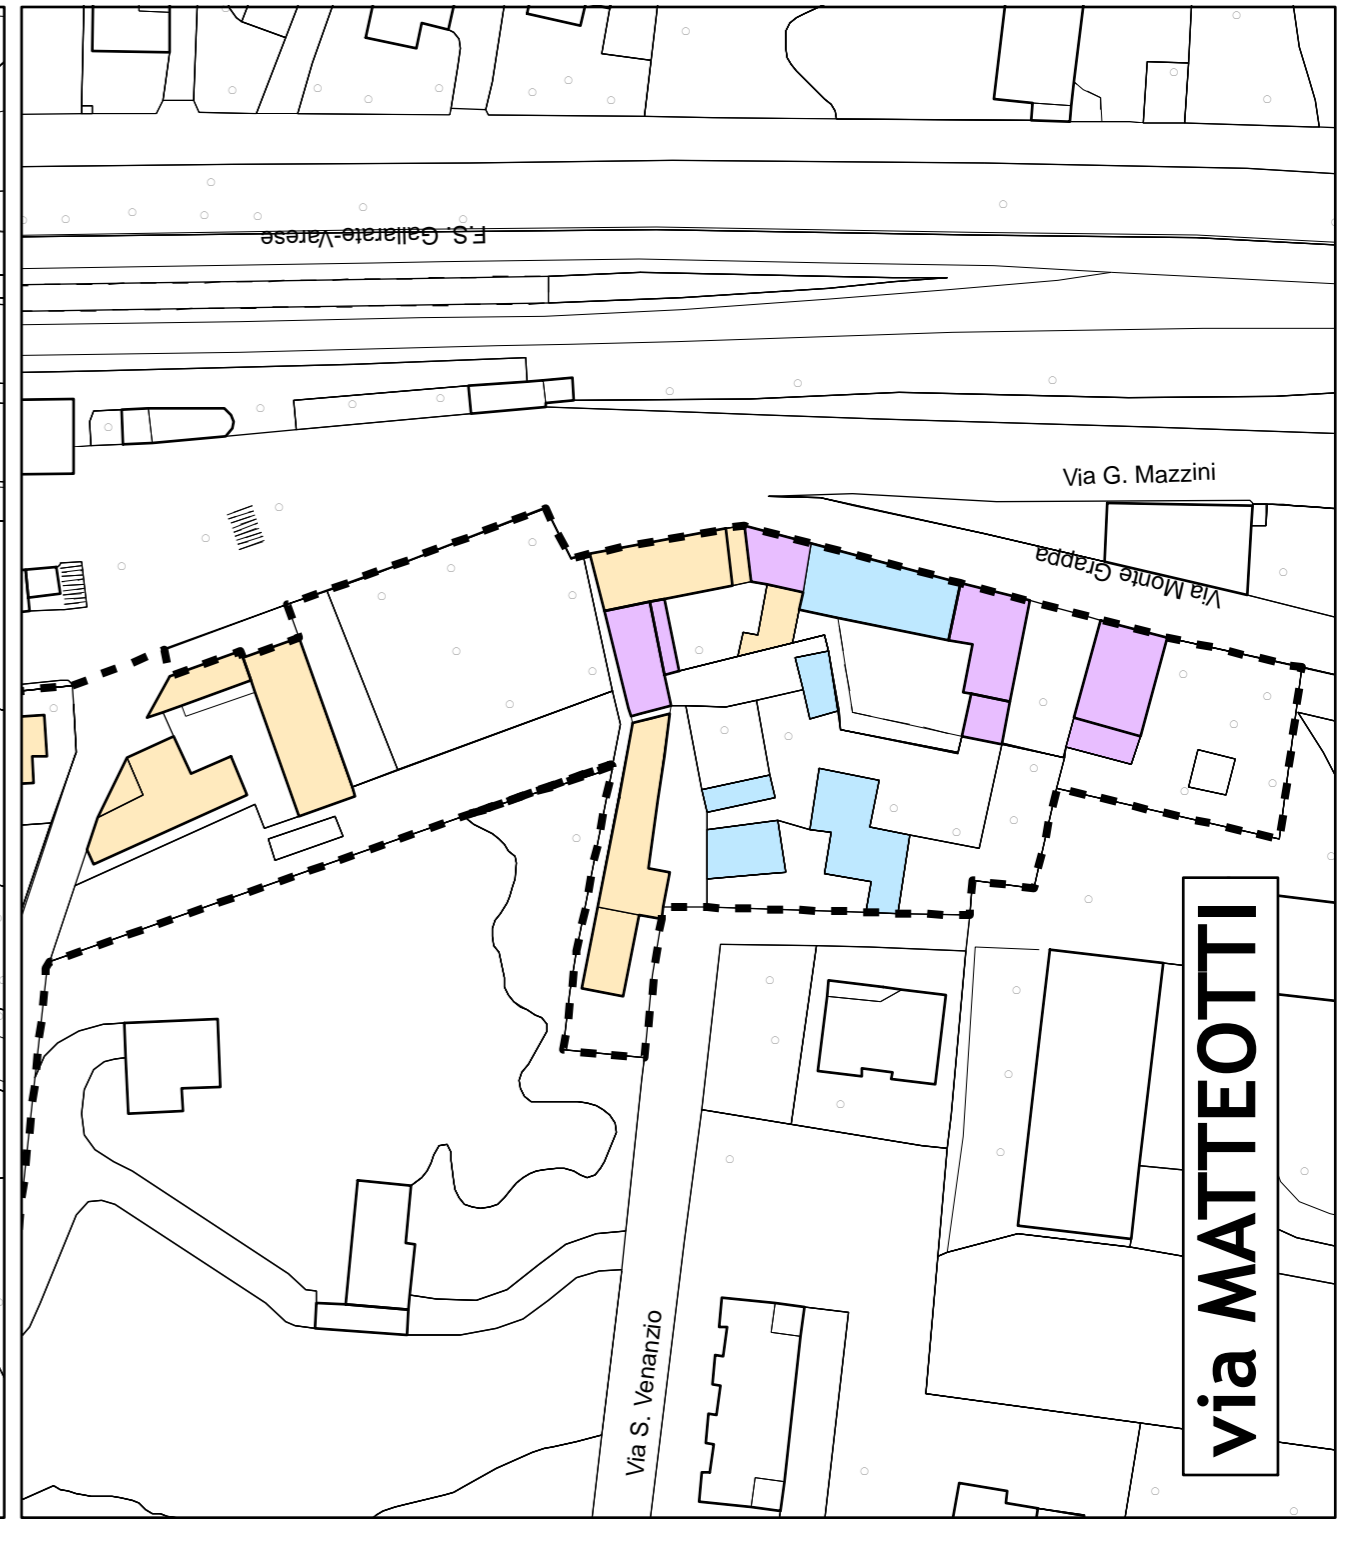

via MATTEOTTI

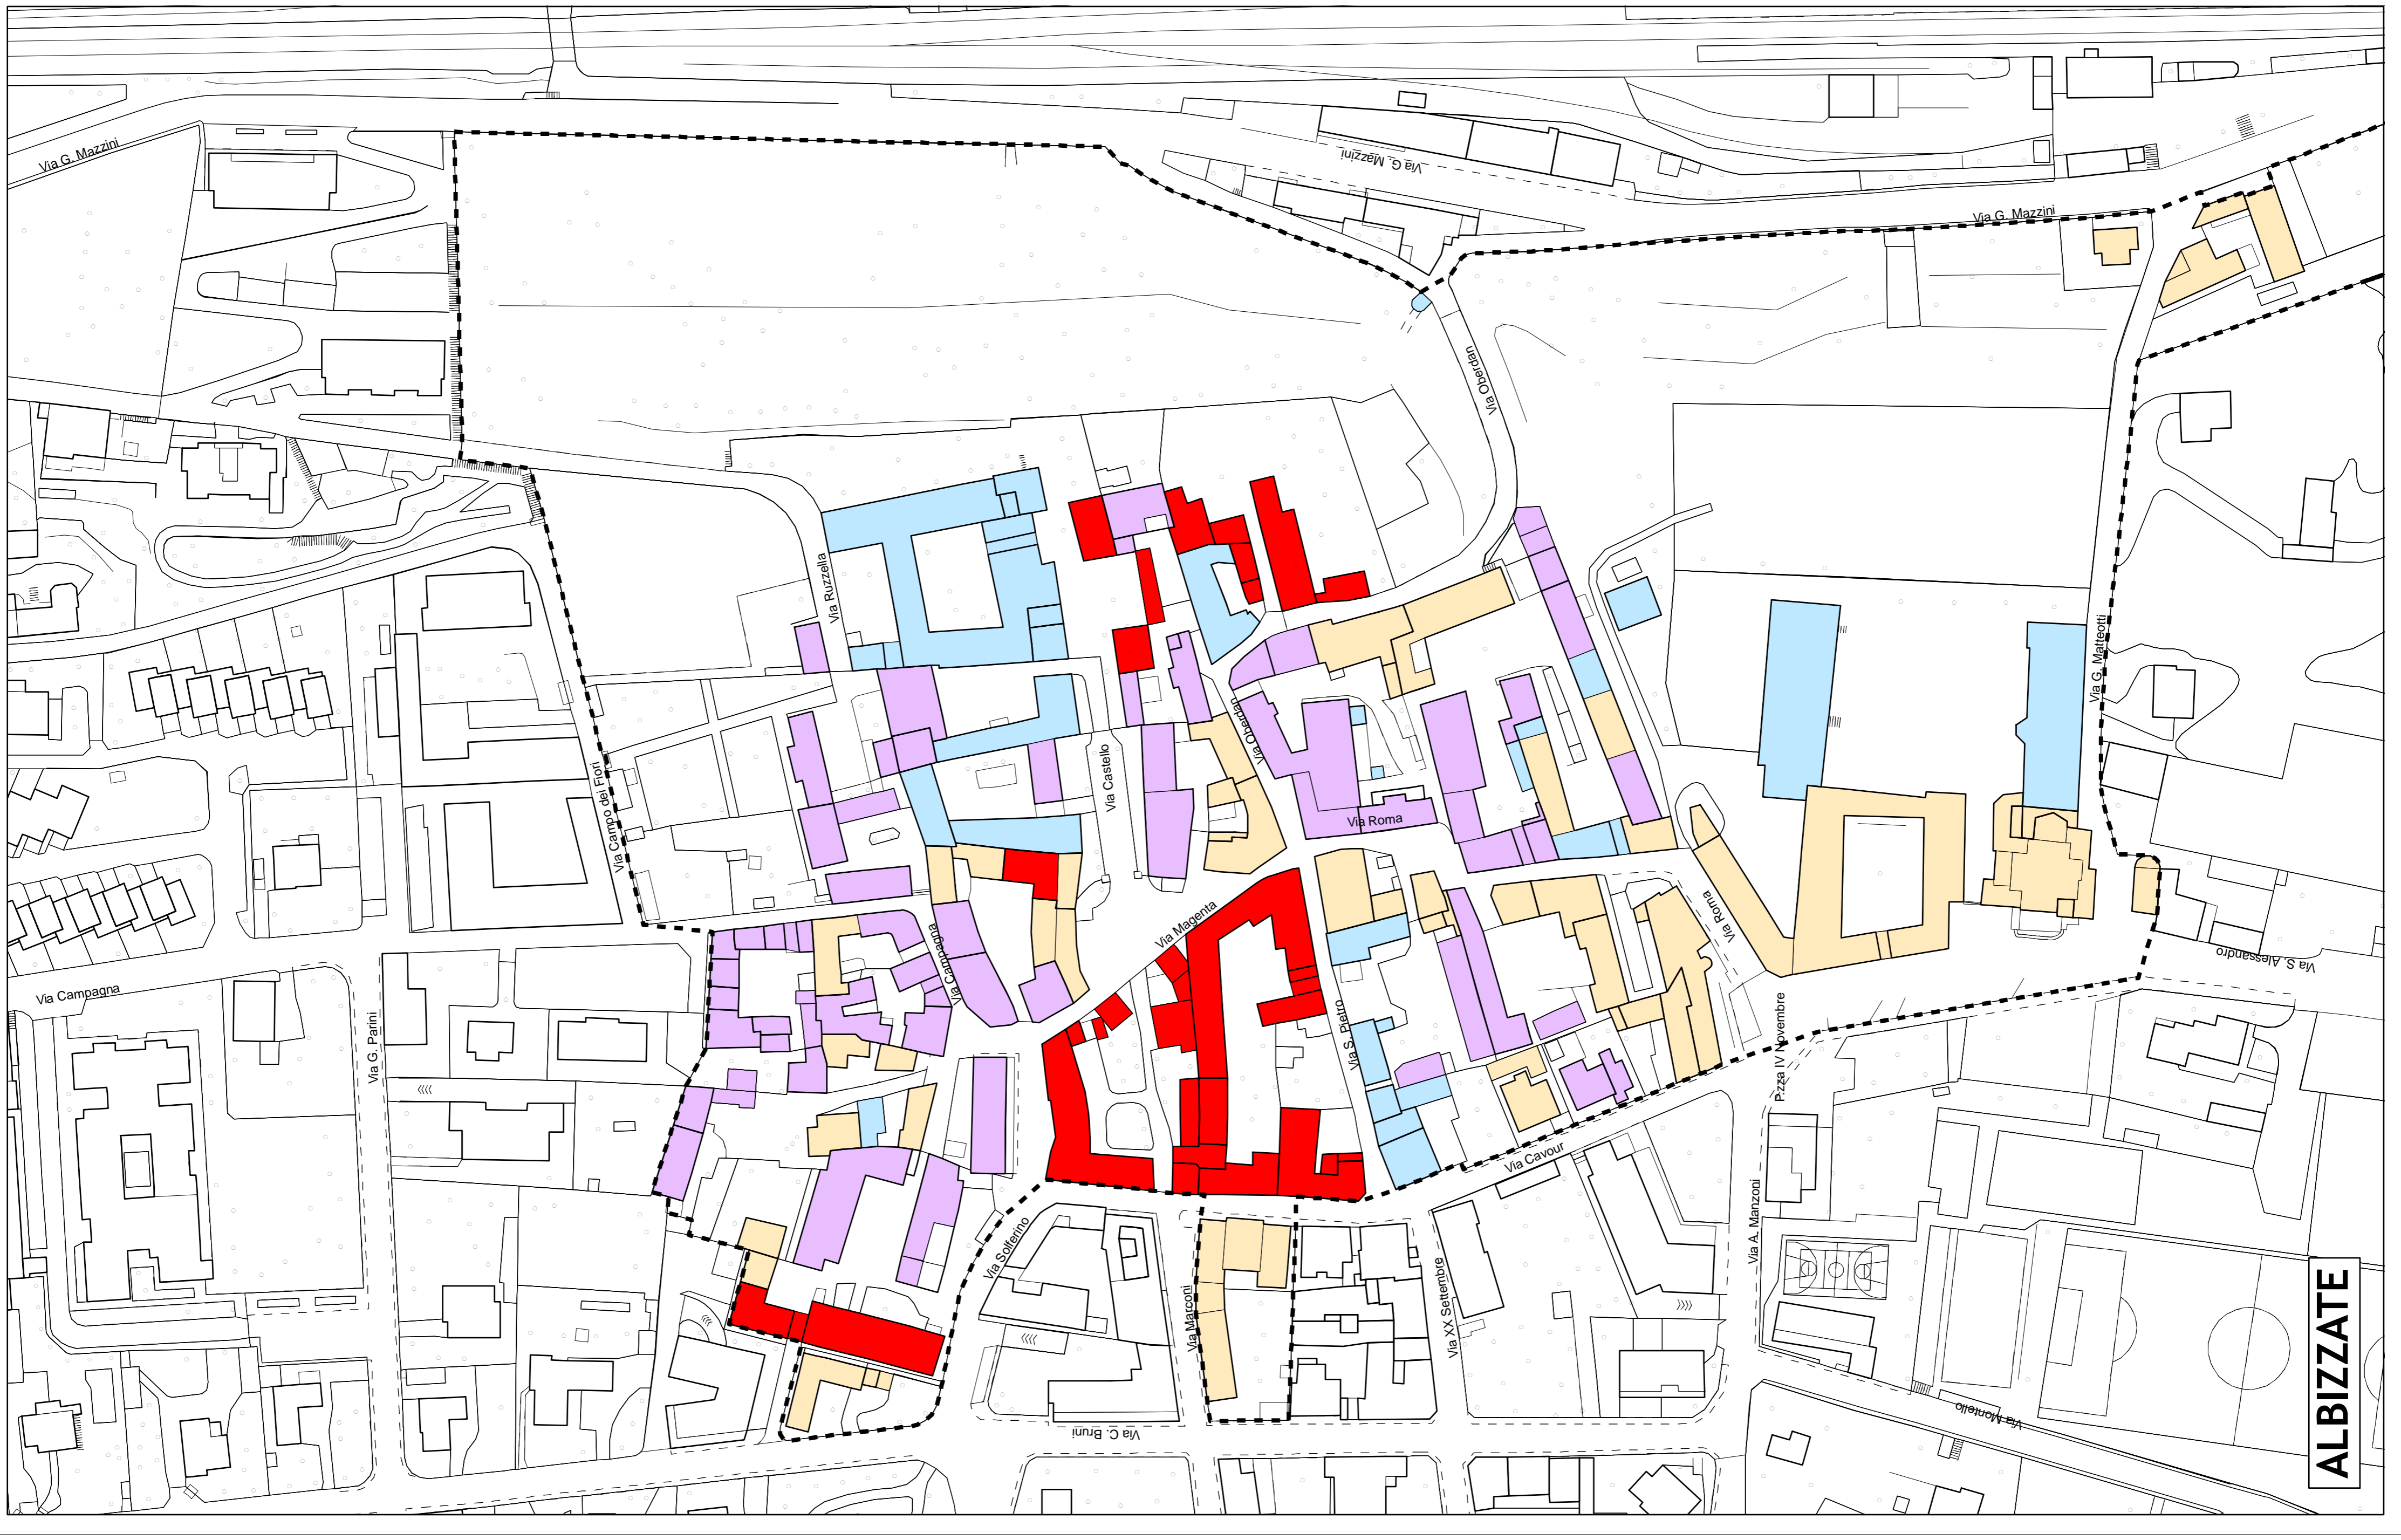

ALBIZZATE