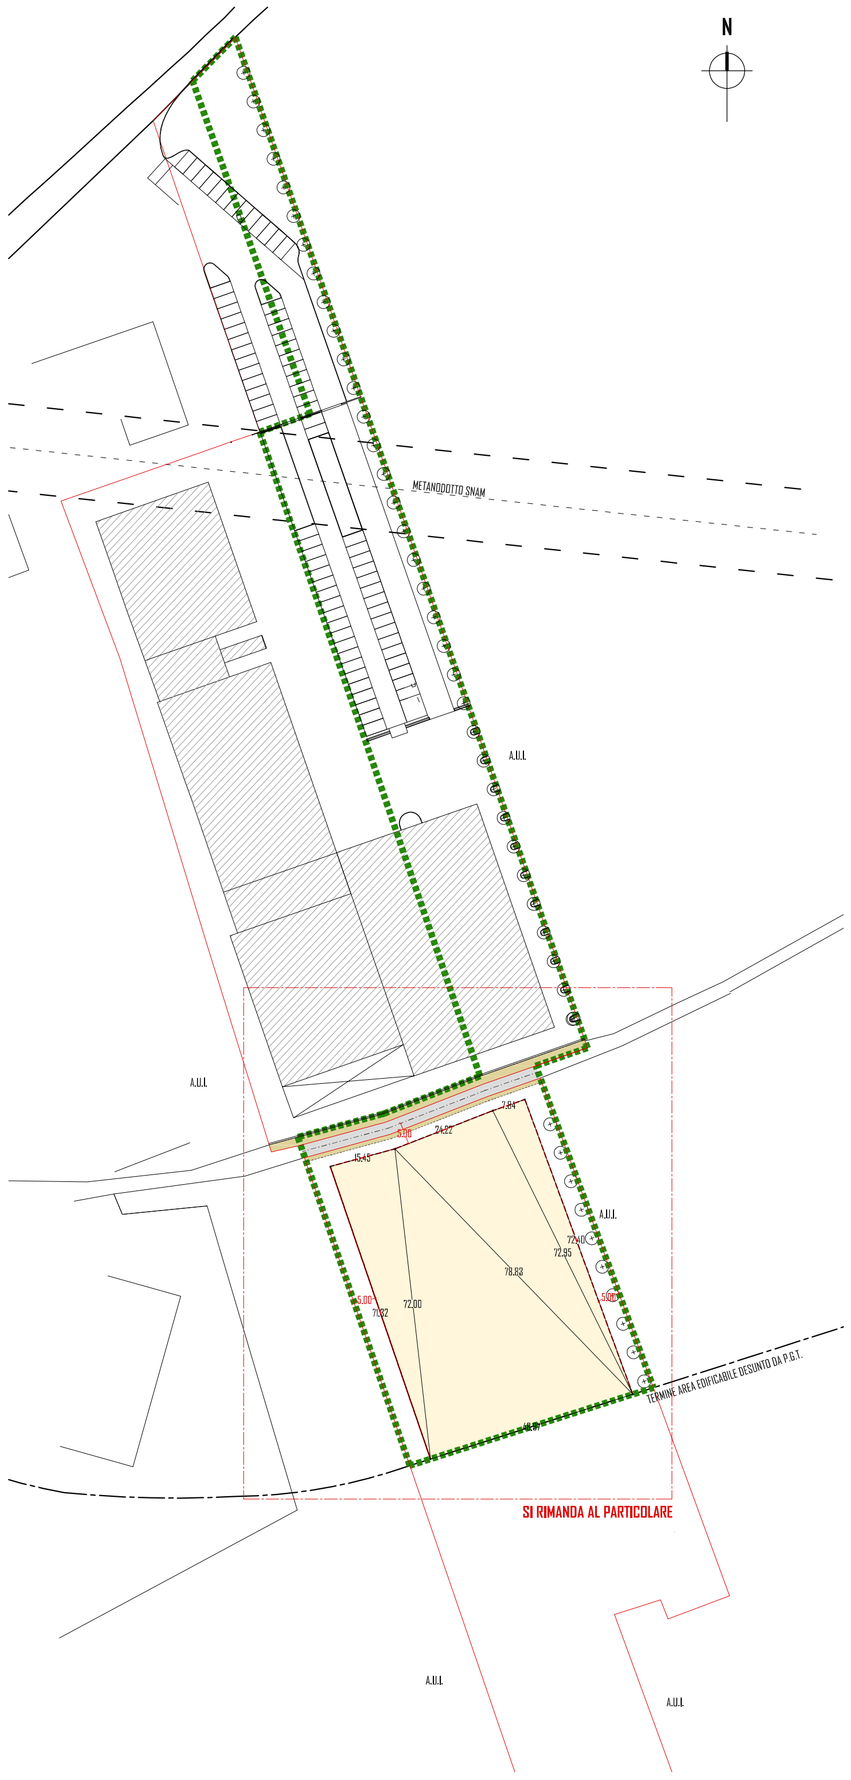

PLANIMETRIA GENERALE STATO DI PROGETTO CON INDIVIDUAZIONE POLIGONO DI SCORRIMENTO - SCHEMA
SCALA 1:500

LEGENDA

- CONFINE COMPARTO PIANO ATTUATIVO
- FABBRICATI ESISTENTI DE AMTEX
- FABBRICATO OGGETTO DEL PIANO ATTUATIVO
- POLIGONO DI SCORRIMENTO
- RETE ACQUE NERE COMUNALE ESISTENTE
- RETE ACQUE NERE ESISTENTE
- RETE ACQUE NERE IN PROGETTO
- RETE ACQUE CHIARE ESISTENTE
- RETE ACQUE CHIARE IN PROGETTO
- STRADA CONSORTILE ESISTENTE DETTA "DELLA LONGURIA" - CALIBRO 3 m
- STRADA CONSORTILE DETTA "DELLA LONGURIA" , EVENTUALE FUTURO ADEGUAMENTO - CALIBRO 6 m

CALCOLO S.L.P. DI PROGETTO
Riferimento normativo:
P.G.R. 12.0 - Disciplina generale del Piano delle Regole - Art. 21 Superficie lorda di pavimento urbanistica: Slp
Definizione Superfici di vani chiusi nelle quali sono esercitabili le destinazioni d'uso esistenti o ammesse dal PdR 2012, aventi i requisiti di agibilità stabiliti dal Regolamento Locale d'Igiene.
Modalità di calcolo
Sono da considerarsi Superfici Lorde di Pavimento le superfici di ciascun piano o livello al lordo delle murature perimetrali, e al netto delle superfici destinate a scale, ascensori e montacarichi, volumi tecnici in genere al servizio di più unità immobiliari. La linea di separazione tra superfici lorde di pavimento e superfici non computabili a tal fine, è stabilita dall'asse delle murature in comune tra le due parti.
[...]

S.L.P. di progetto	**= 43.30 m * 63.50 m**	**= 2749.55 mq**

VERIFICHE

Diritto edificatorio massimo ammesso	**DE**	**=3005.47 mq**	**> 2749.55 mq**
Edificabilità fondiaria massima ammissibile (vedi Tav. 05)	**H_{max}**	**= 3955.96 mq**	**> 2749.55 mq**

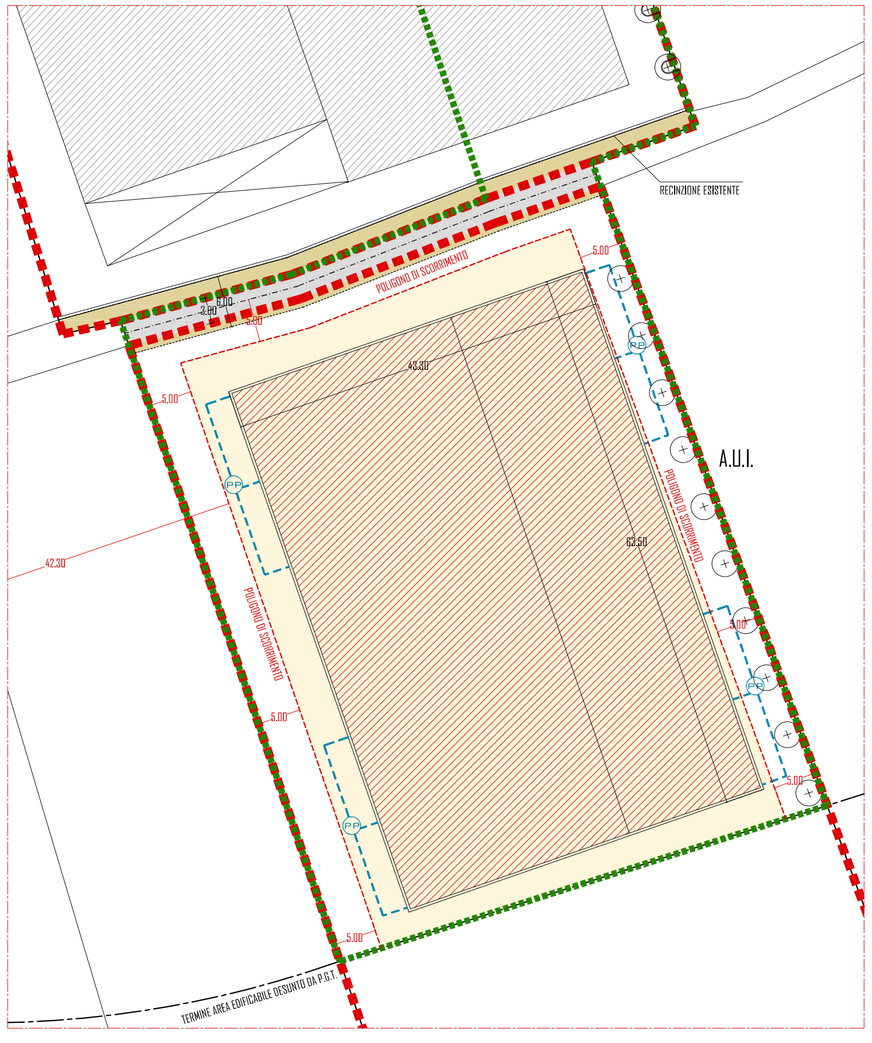

PARTICOLARE PLANIMETRIA STATO DI PROGETTO - SCHEMA
SCALA 1:200

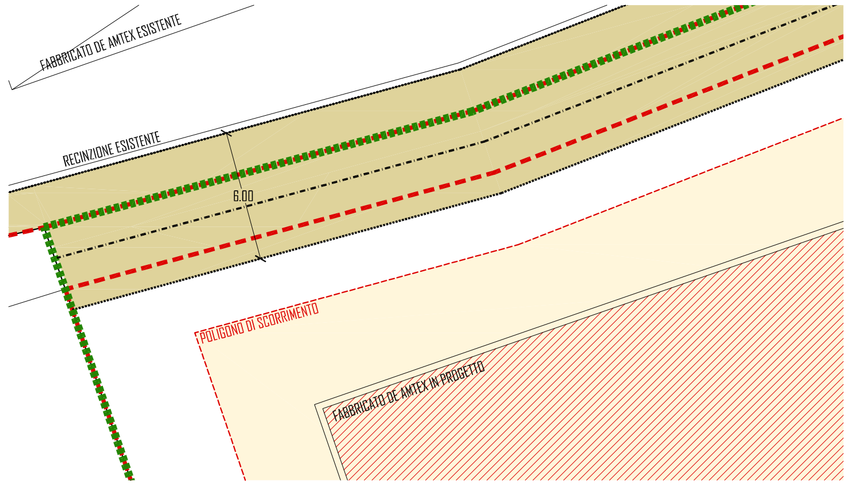

PARTICOLARE STRADA CONSORTILE CON ADEGUAMENTO A 6 m
SCALA 1:100

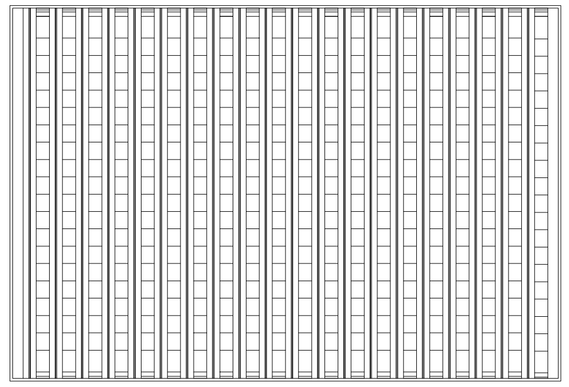

PIANTA COPERTURA - SCHEMA
SCALA 1:200

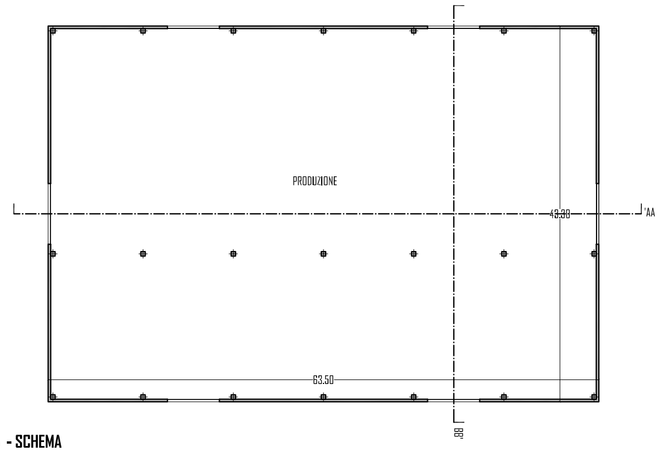

PIANTA - SCHEMA
SCALA 1:200

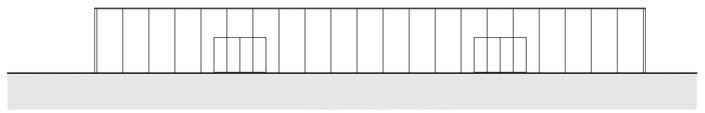

PROSPETTO NORD EST - SCHEMA
SCALA 1:200

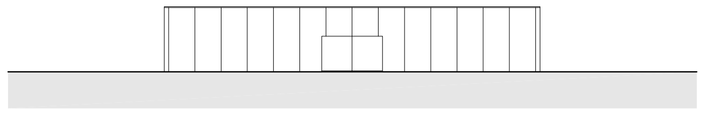

PROSPETTO NORD OVEST - SCHEMA
SCALA 1:200

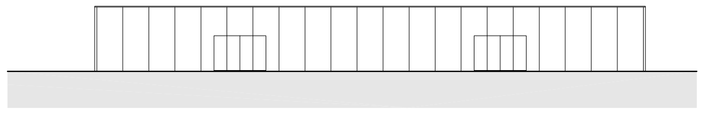

PROSPETTO SUD OVEST - SCHEMA
SCALA 1:200

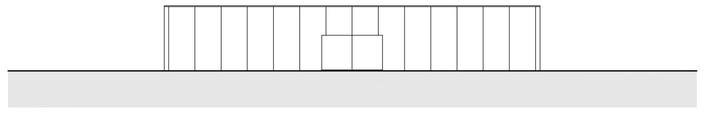

PROSPETTO SUD EST - SCHEMA
SCALA 1:200

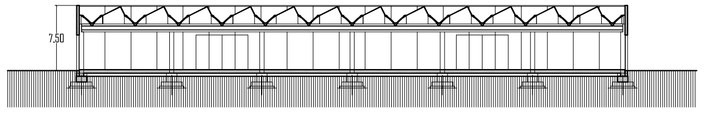

SEZIONE LONGITUDINALE TIPO - SCHEMA
SCALA 1:200

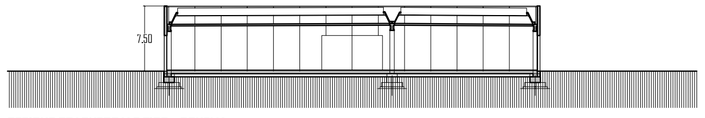

SEZIONE TRASVERSALE TIPO - SCHEMA
SCALA 1:200

IL COMMITTENTE

IL PROGETTISTA

BOSCHETTI VEDOVATO ARCHITETTI ASSOCIATI
ordine degli architetti, pianificatori, paesaggisti e conservatori della provincia di varese 2243 _ 2346
12, viale aguggiari – 21100 varese (va)
tel/fax +390332152441
bvaa@libero.it
P. IVA 03068080120

COMMITTENTE	DE AMTEX S.P.A. Via Per Cadrezzate, 5 - 21020 Brebbia (VA)		
UBICAZIONE	Via Per Cadrezzate, 5 - 21020 Brebbia (VA) N.C.E.U. Mappali **4730, 695, 697, 698, 1570**		
OGGETTO	**PROPOSTA DI PIANO ATTUATIVO** ai sensi Legge Regionale 2005 n.12 PER REALIZZAZIONE AMPLIAMENTO ATTIVITA' PRODUTTIVA ESISTENTE	TAVOLA	04
TITOLO	**STATO DI PROGETTO:** **SCHEMA PLANIMETRICO, PIANTA, PROSPETTI, SEZIONI**	SCALA	1:500 1:200 1:100
DATA	08.04.2015	AGG 1	AGG 2

E' VIETATA LA RIPRODUZIONE ED IL TRASFERIMENTO A TERZI DEL PRESENTE DISEGNO - TUTTI I DIRITTI D'AUTORE SONO RISERVATI A TERMINI DI LEGGE