TRATTO 1 - SISTEMAZIONE PAVIMENTAZIONE ESTERNA

PIANTA - Scala 1:500

TRATTO 1 - SEZIONE

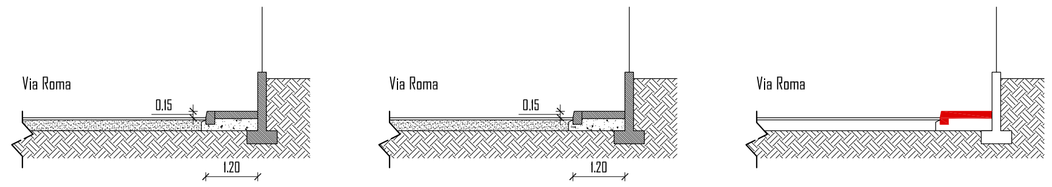

STATO DI FATTO
Scala 1:100

PROGETTO
Scala 1:100

SINOTTICA - Rifacimento come esistente
Scala 1:100

TRATTO 1 - PARTICOLARE COSTRUTTIVO

Scala 1:20

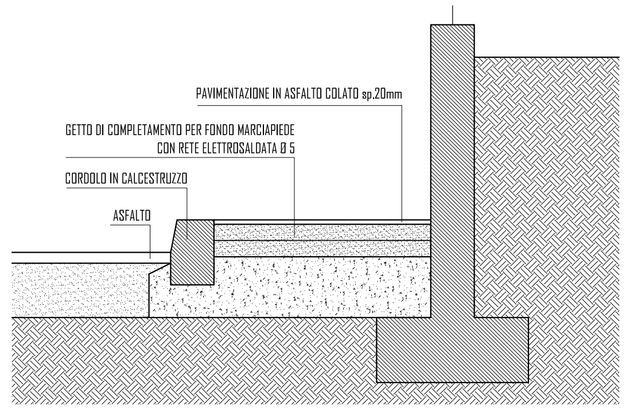

TRATTO 6 - SISTEMAZIONE MARCIAPIEDE e ALLARGAMENTO STRADA

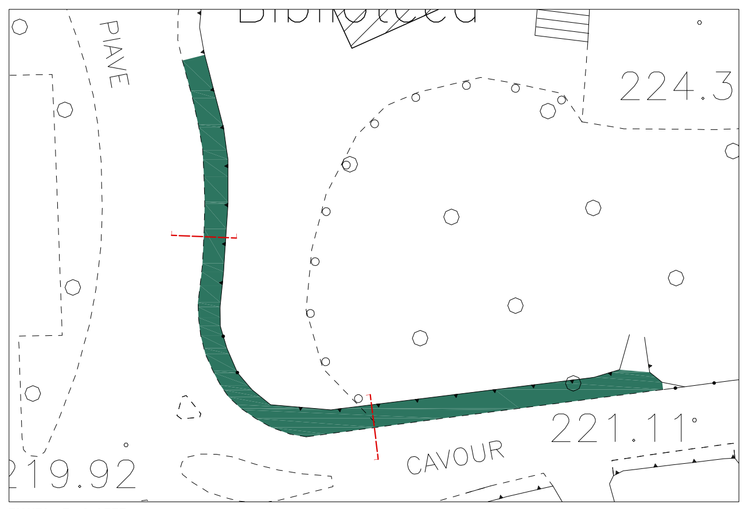

PIANTA - Scala 1:500

TRATTO 6 - SEZIONE

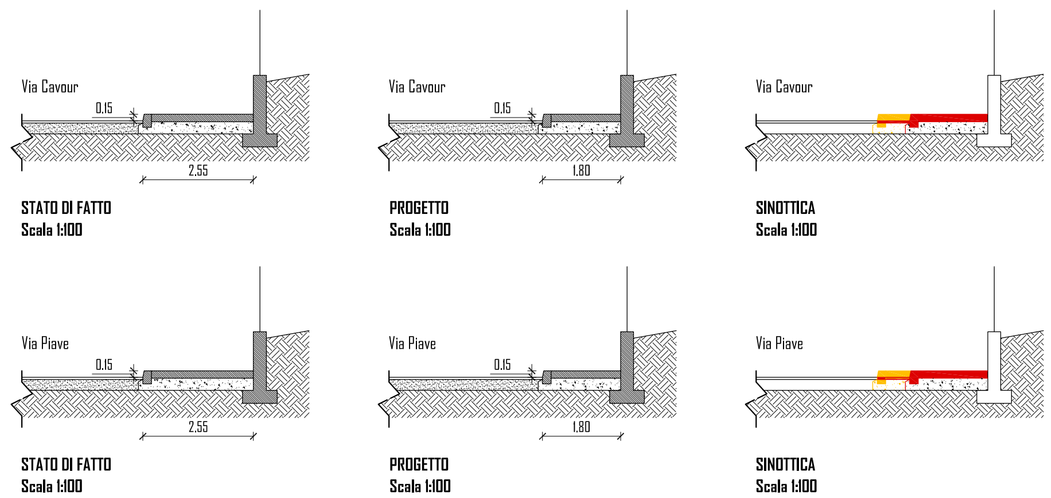

STATO DI FATTO
Scala 1:100

PROGETTO
Scala 1:100

SINOTTICA
Scala 1:100

STATO DI FATTO
Scala 1:100

PROGETTO
Scala 1:100

SINOTTICA
Scala 1:100

TRATTO 6 - PARTICOLARE COSTRUTTIVO

Scala 1:20

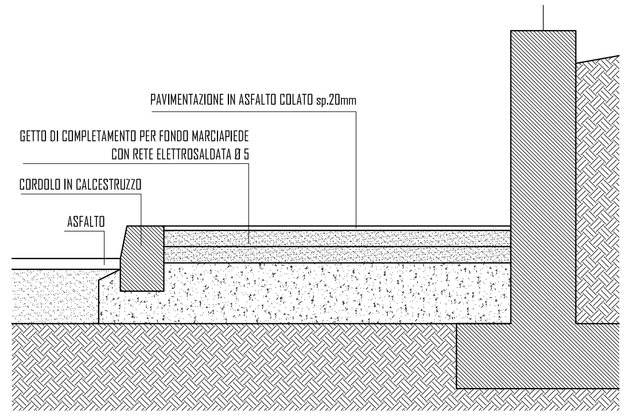

TRATTO 7 - REALIZZAZIONE MARCIAPIEDE A RASO

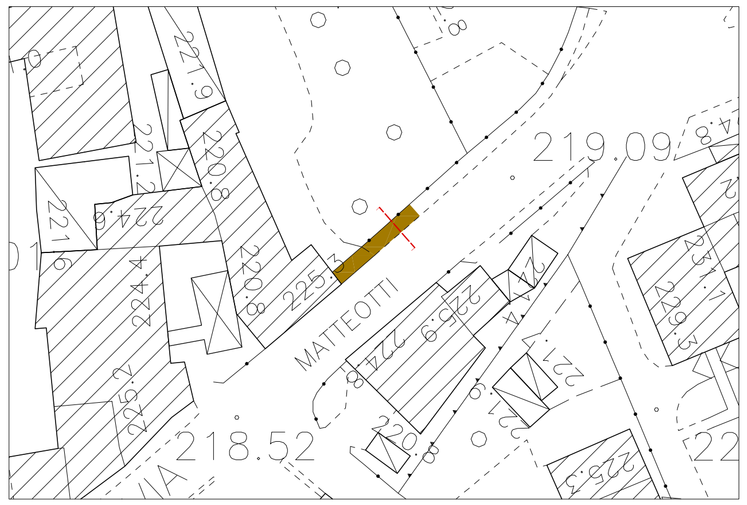

PIANTA - Scala 1:500

TRATTO 7 - SEZIONE

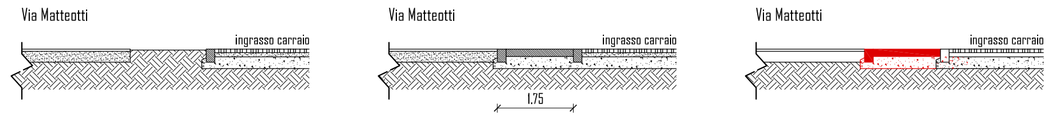

STATO DI FATTO
Scala 1:100

PROGETTO
Scala 1:100

SINOTTICA
Scala 1:100

TRATTO 7 - PARTICOLARE COSTRUTTIVO

Scala 1:20

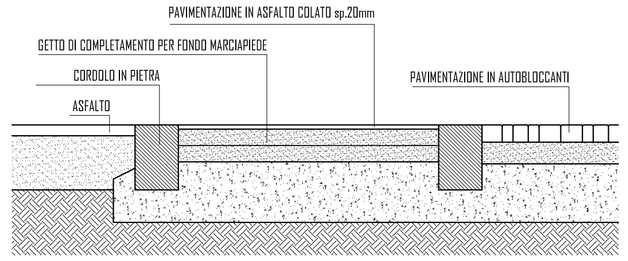

IL COMMITTENTE

IL PROGETTISTA

TRATTO 8 - REALIZZAZIONE TAPPETINO MARCIAPIEDE

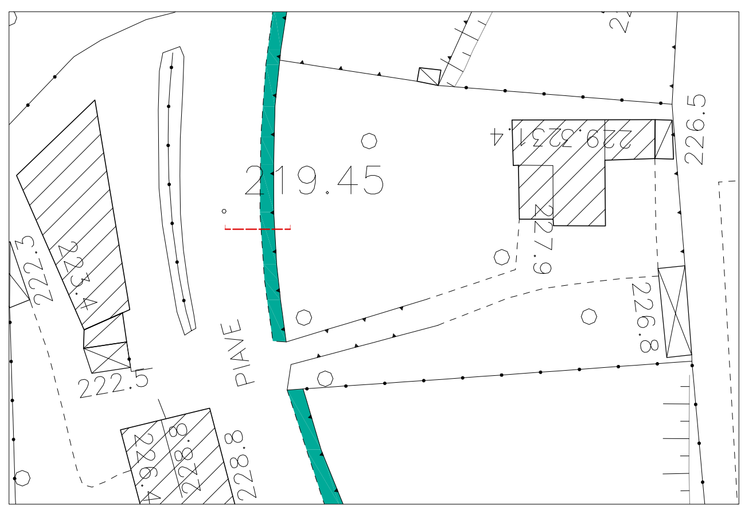

PIANTA - Scala 1:500

TRATTO 8 - SEZIONE

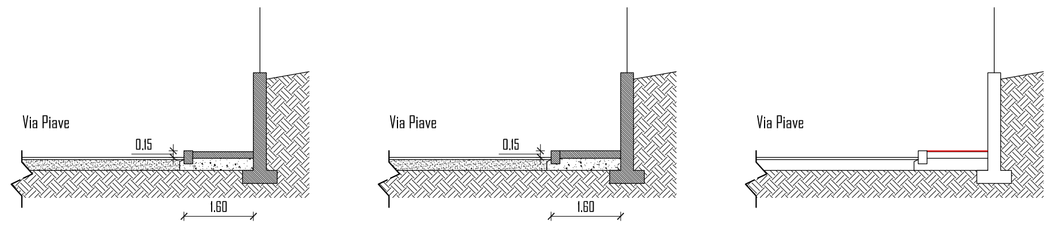

STATO DI FATTO
Scala 1:100

PROGETTO
Scala 1:100

SINOTTICA
Scala 1:100

TRATTO 8 - PARTICOLARE COSTRUTTIVO

Scala 1:20

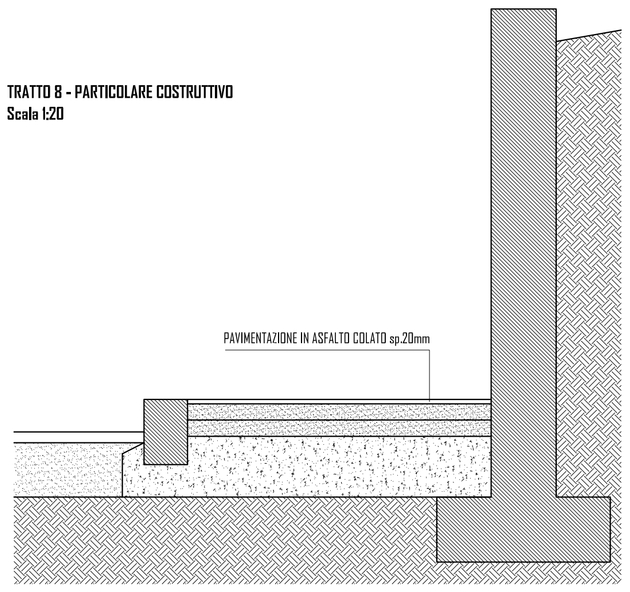

BOSCHETTI VEDOVATO ARCHITETTI ASSOCIATI
ordine degli architetti, pianificatori, paesaggisti e conservatori della provincia di varese 2243 _ 2346

12, viale aguggiari – 21100 varese (va)
tel/fax +390332195244l
bvaa@libero.it
P. IVA 03068060120

COMMITTENTE	OE AMTEX S.P.A. Via Per Cadrezzate, 5 - 21020 Brebbia (VA)		
UBICAZIONE	Via Per Cadrezzate, 5 - 21020 Brebbia (VA) N.C.E.U. Mappali **4730, 695, 697, 698, 1570**		
OGGETTO	**INTERVENTO DI RIQUALIFICAZIONE DEGLI SPAZI URBANI IN TERMINI DI ARREDO URBANO E SPAZI DI AGGREGAZIONE** ALLEGATO ALLA PROPOSTA DI PIANO ATTUATIVO ai sensi L.R. 23/05 n.12	TAVOLA	U2
TITOLO	**PROGETTO PRELIMINARE:** **INTERVENTI PRINCIPALI** **PIANTE E SEZIONI STATO DI FATTO, PROGETTO E SINOTTICA, PARTICOLARI COSTRUTTIVI**	SCALA	1:500 1:100 1:20
DATA	08.04.2015	AGG 1	AGG 2

E' VIETATA LA RIPRODUZIONE ED IL TRASFERIMENTO A TERZI DEL PRESENTE DISEGNO - TUTTI I DIRITTI D'AUTORE SONO RISERVATI A TERMINI DI LEGGE