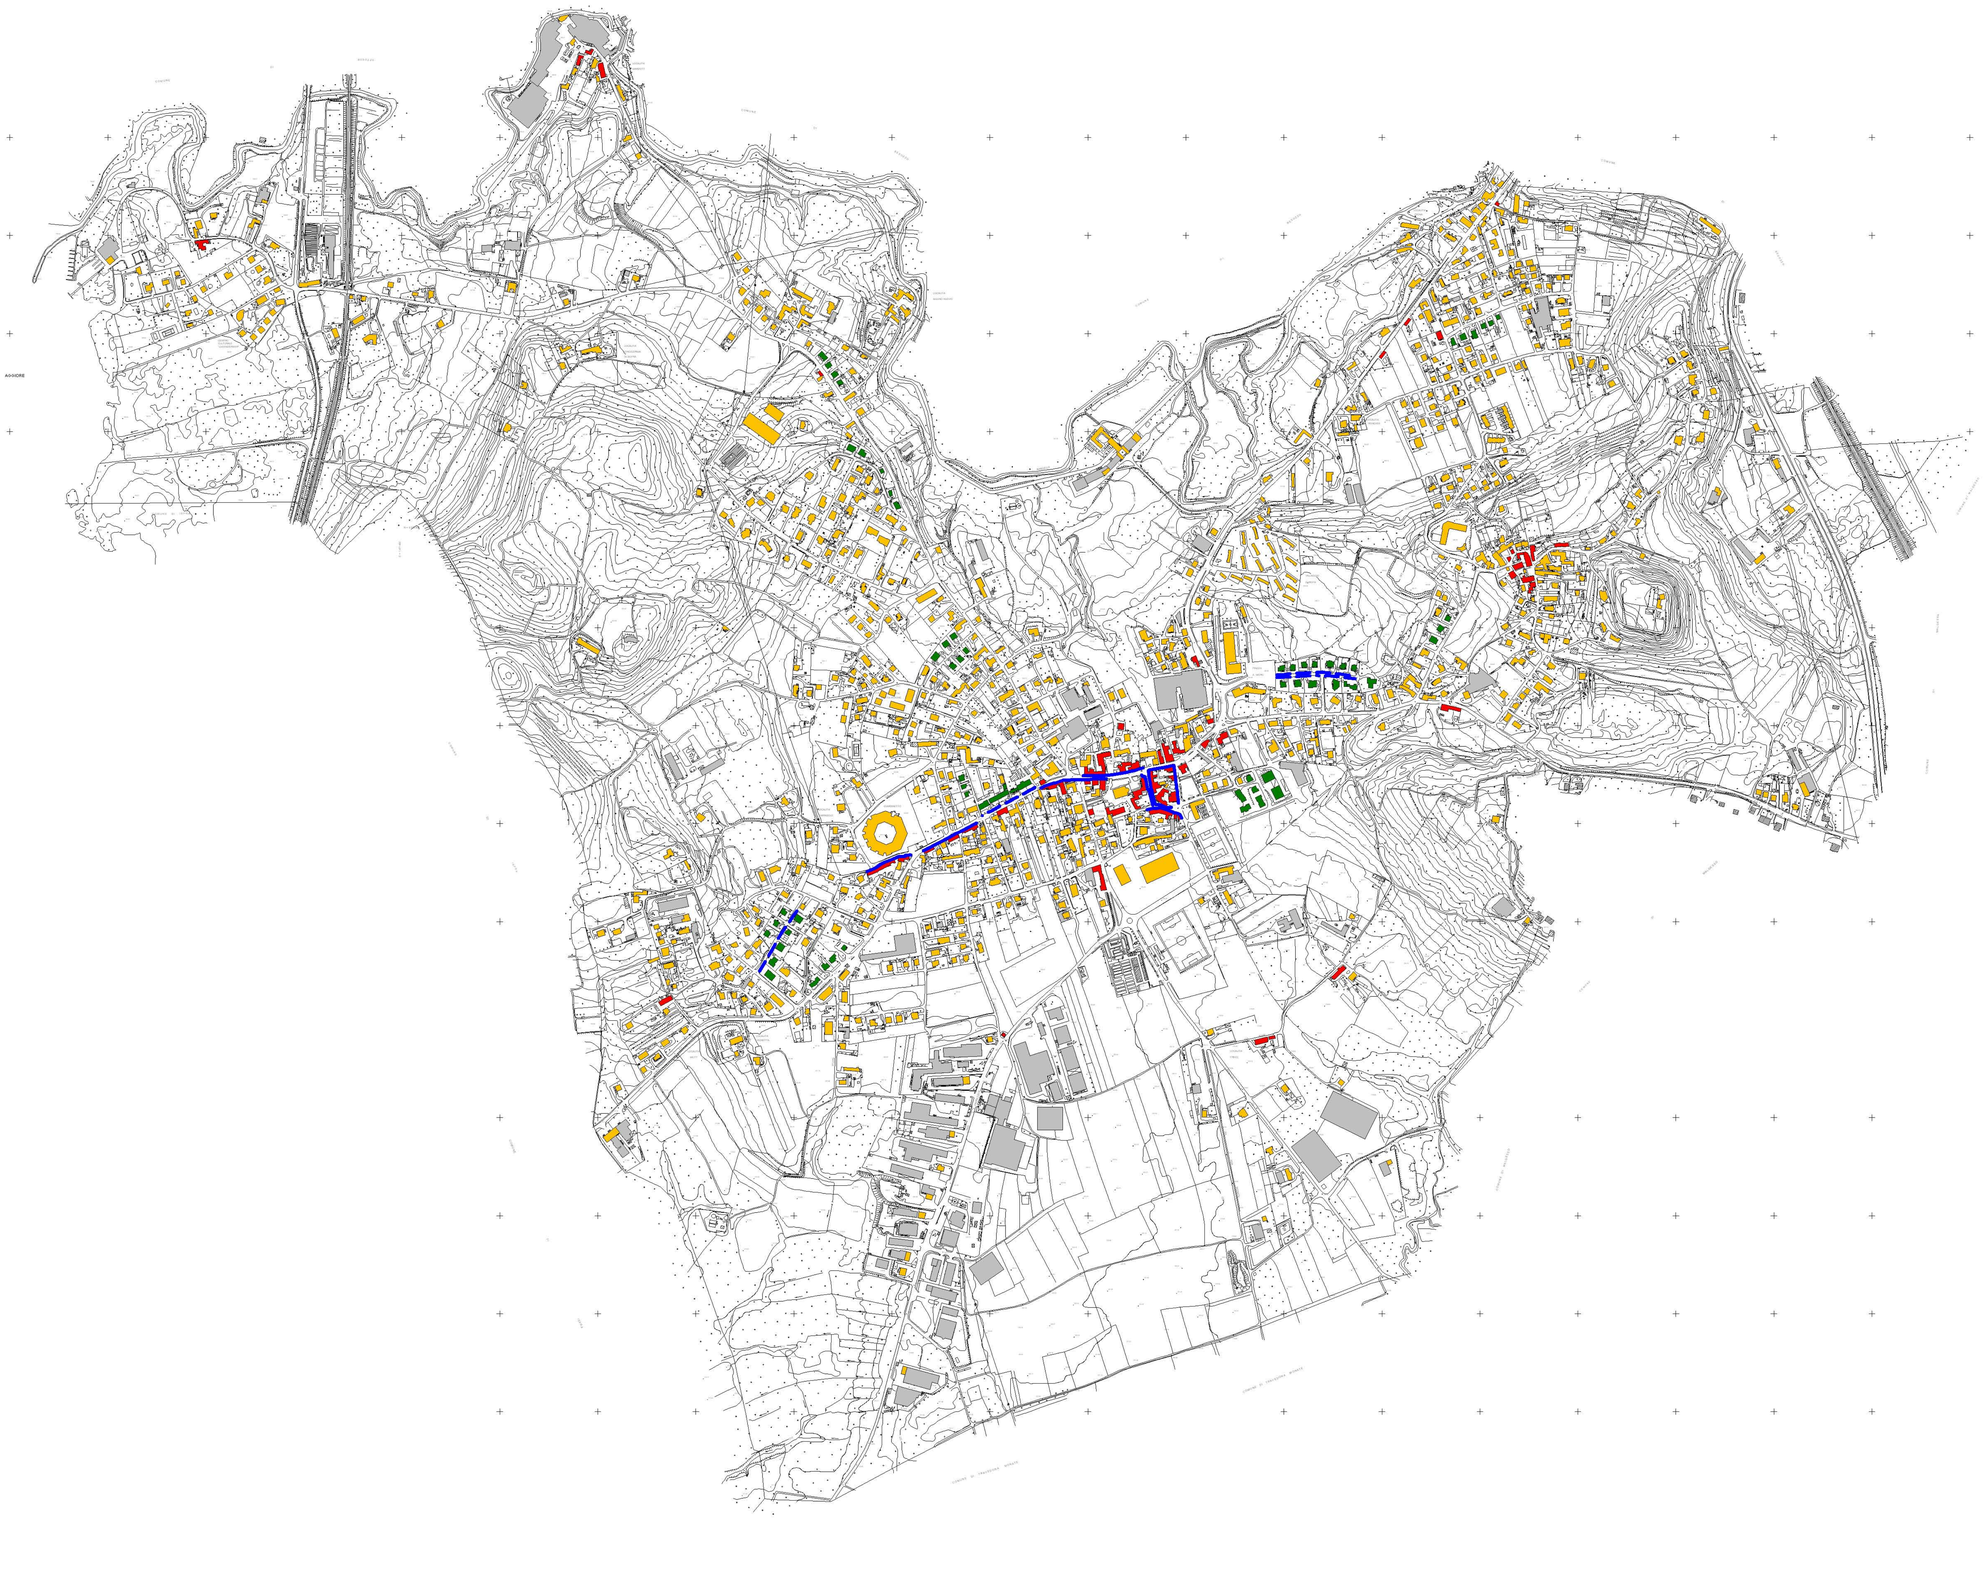

FRONTE CONTINUO DIRETTO

FRONTE MORFOLOGICAMENTE DEFINITO

FRONTE MORFOLOGICAMENTE NON DEFINITO

NON CLASSIFICATO

FRONTI CON RAPPORTO MORFOLOGICO DEFINITO

FRONTI CON RAPPORTO MORFOLOGICO CONTINUO DIRETTO

COMUNE DI

BREBBIA

PGT 2012

PIANO DI GOVERNO DEL TERRITORIO

Maurizio Mazzucchelli
architetto

Alberto Mazzucchelli
ingegnere

Roberto Pozzi
architetto

partners
arch. Silvana Garegnani
ing. Marco Lantranconi
arch. Paola Ramella

PdR 2012	PIANO DELLE REGOLE

A D O Z I O N E

PdR3g.0	SISTEMA INSEDIATIVO RESIDENZIALE. RAPPORTO FRONTE STRADA
SCALA 1:5000	

EDIZIONE				

ALLEGATO ALLA DELIBERAZIONE DI C.C. n°..... DEL .....

Adozione	Deliberazione C.C. n° ..... del .....
Controdeduzioni	Deliberazione C.C. n° ..... del .....
Approvazione	Deliberazione C.C. n° ..... del .....
Pubblicazione	B.U.R.L. ..... n° ..... del .....
Entrata in vigore	.....

Il Sindaco	Il Responsabile del Procedimento	Il Segretario Comunale

I PROGETTISTI

ing. Alberto Mazzucchelli	arch. Roberto Pozzi	arch. Maurizio Mazzucchelli
Ord. Ing. Prov. Varese n° 1625 SIA- società svizzera ingegneri e architetti n° 160796	Ordine degli Architetti della Provincia di Varese n°1017	Ordine degli Architetti della Provincia di Varese n°1213

Studio Associato
INGEGNERIA
ARCHITETTURA
URBANISTICA

I-21040 Morazzone
Via Europa 54

Tel 0332 870777
Fax 0332 870888

info@saproject.it
www.saproject.it

Documento depositato presso la Società Italiana Autori ed Editori (SIAE). Tutti i diritti sono riservati. Vietata la riproduzione non autorizzata