STATO DI FATTO - PIANTE, PROSPETTI, SEZIONI

EDIFICIO A

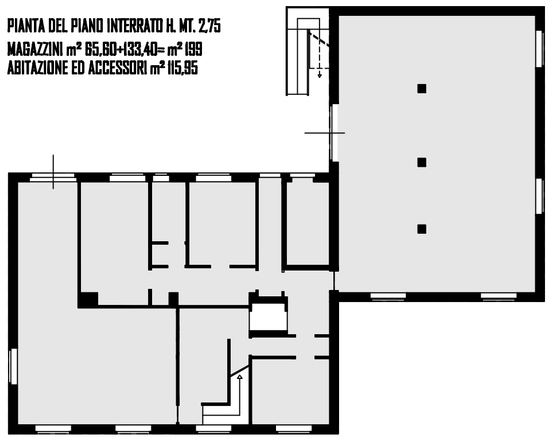

PIANTA DEL PIANO INTERRATO H. MT. 2.75
MAGAZZINI m² 85,80+133,40= m² 199
ABITAZIONE ED ACCESSORI m² 115,95

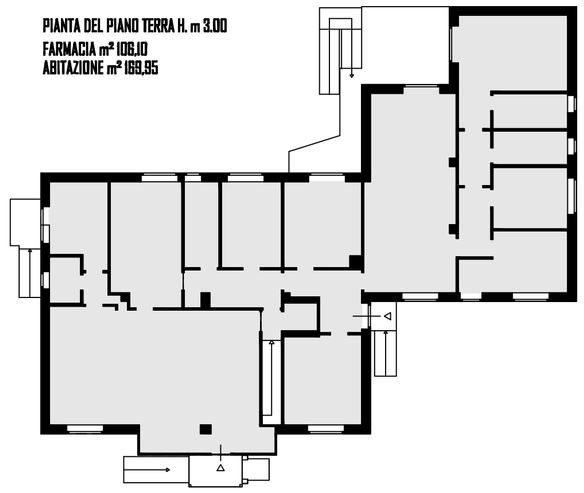

PIANTA DEL PIANO TERRA H. m 3.00
FARMACIA m² 108,10
ABITAZIONE m² 169,95

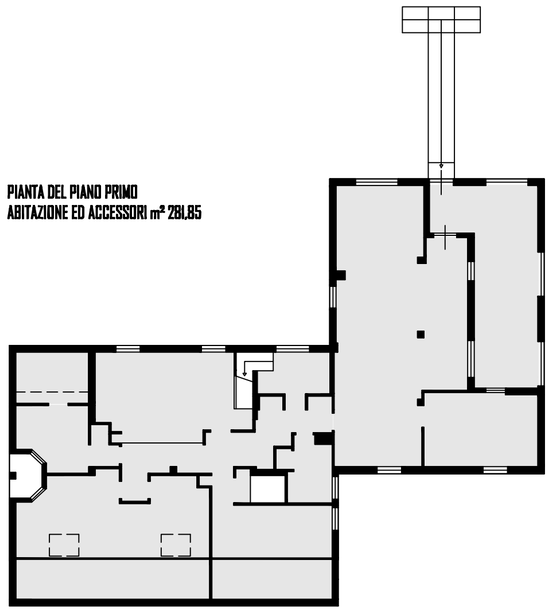

PIANTA DEL PIANO PRIMO
ABITAZIONE ED ACCESSORI m² 286,85

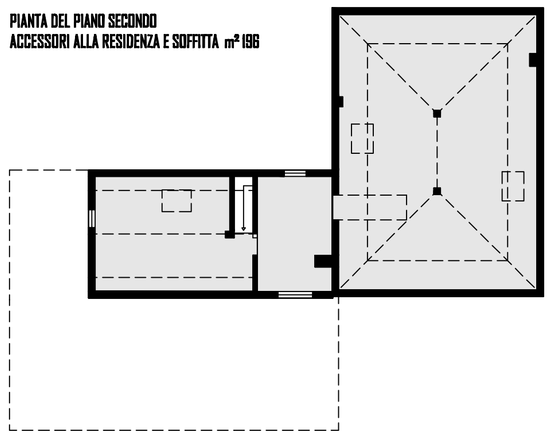

PIANTA DEL PIANO SECONDO
ACCESSORI ALLA RESIDENZA E SOFFITTA m² 198

PROSPETTO OVEST

PROSPETTO SUD

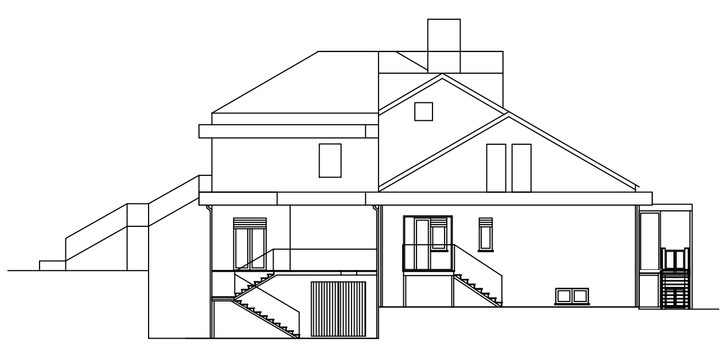

PROSPETTO EST

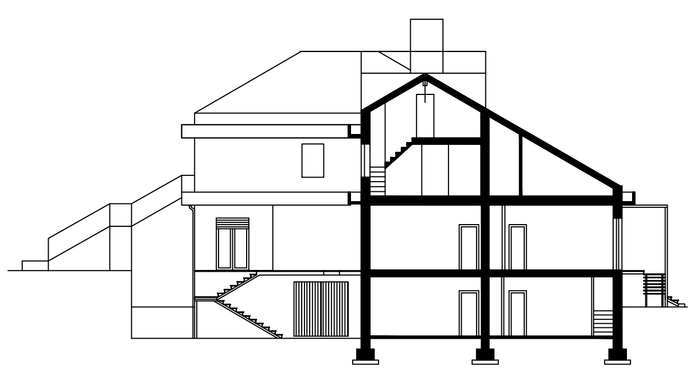

SEZIONE TIPO

VIA CAVOUR - PROSPETTO NORD

EDIFICIO B

CANTINATO

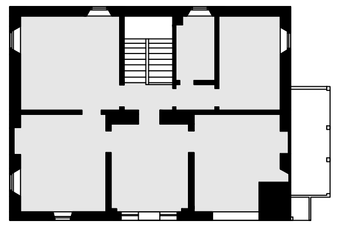

TERRA m². 127,60

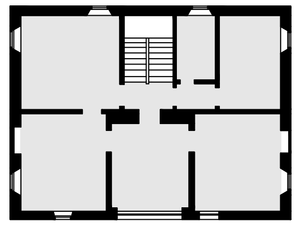

PIANO PRIMO m². 127,60

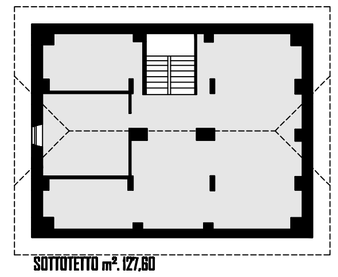

SOTTOTETTO m². 127,60

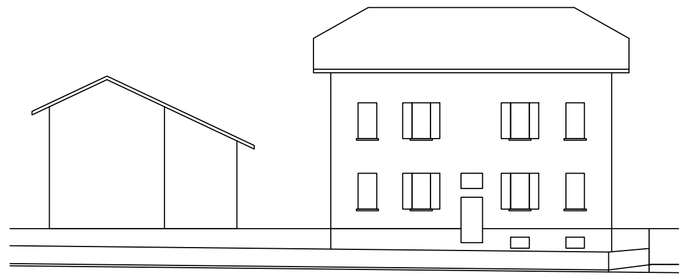

VIA CAVOUR - PROSPETTO NORD

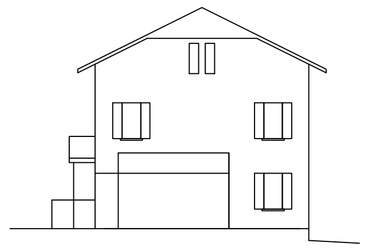

PROSPETTO EST

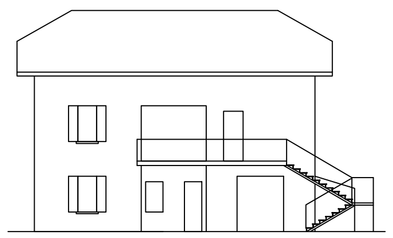

PROSPETTO SUD

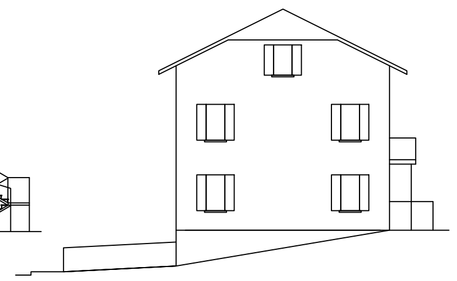

PROSPETTO OVEST

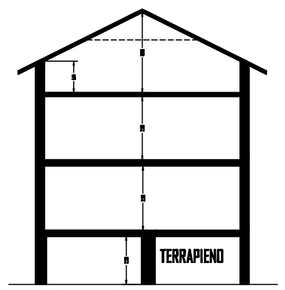

SEZIONE TIPO

EDIFICIO C

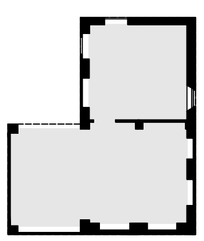

PIANO TERRA m². 70

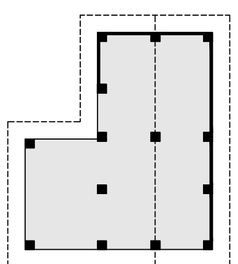

PIANO PRIMO m². 70

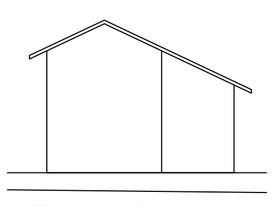

VIA CAVOUR - PROSPETTO NORD

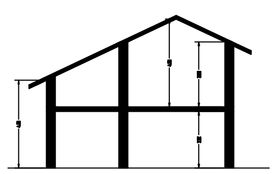

EDIFICIO A

PIANO	S.l.p. (m²)	S.U. (m²)	H	Volume (m³)
INTERRATO	199,00 115,95	294,95	2,75	866
TERRA	108,10 169,95	260,23	3,00	828
PRIMO	286,85	287,00	2,70	780
SECONDO	196,00	169,95	2,40	470
TOTALI	m² 1.059,85	m² 981,94		m³ 2.924

EDIFICIO B

PIANO	S.l.p. (m²)	S.U. (m²)	H	Volume (m³)
CANTINATO		119,01		
TERRA	127,60	93,76	2,95	376
PRIMO	127,60	94,28	2,90	370
SECONDO	127,60	95,80	2,40	306
TOTALI	m² 382,80	m² 302,85		m³ 1.052

EDIFICIO C

PIANO	S.l.p. (m²)	S.U. (m²)	H	Volume (m³)
TERRA	70,00	56,82	2,62	183
PRIMO	70,00	66,32	3,20	224
TOTALI	m² 140	m² 123,14		m³ 407

TOTALE S.l.P A+B+C = m² 1.559,85

TOTALE S.U. A+B+C = m² 1.387,93

TOTALE V A+B+C = m³ 4.383,00

EDIFICIO A

EDIFICIO B

EDIFICIO C

IL COMMITTENTE

IL PROGETTISTA

IL DIRETTORE DEI LAVORI

L'IMPRESA

ARCH. GIAN FRANCO FERRARIO
2, via pieve - 21100 varese
TEL/FAX 0332 241699

BOSCHETTI VEDOVATO ARCHITETTI ASSOCIATI
ordine degli architetti, pianificatori, paesaggisti e conservatori della provincia di varese 2243 _ 2346
8, via conti caco - 21034 cocquio trevisago (va)
P. IVA 03098080120 bvas@libero.it
laboratorio 1, p.zza garibaldi - 21021 angera (va)

COMMITTENTE: GUABELLO ANDREA, GUABELLO ROBERTO, BINDA ROSALIA, ARIES MIRELLA, MIGLIERINA MASSIMO

UBICAZIONE: Comparto via Cavour - via Pertini

OGGETTO: PROGRAMMA INTEGRATO DI INTERVENTO protocollo del 10/05/2008
VARIANTE

TAVOLA: 03

TITOLO: STATO DI FATTO
PIANTE, PROSPETTI, SEZIONI

SCALA: 1:200

DATA: 30.11.2009

AGG 1

AGG 2

E' VIETATA LA RIPRODUZIONE ED IL TRASFERIMENTO A TERZI DEL PRESENTE DISEGNO - TUTTI I DIRITTI D'AUTORE SONO RISERVATI A TERMINI DI LEGGE