STRALCIO STATO DI PROGETTO
PROGETTO P.I.I. PRESENTATO IL 10/05/08

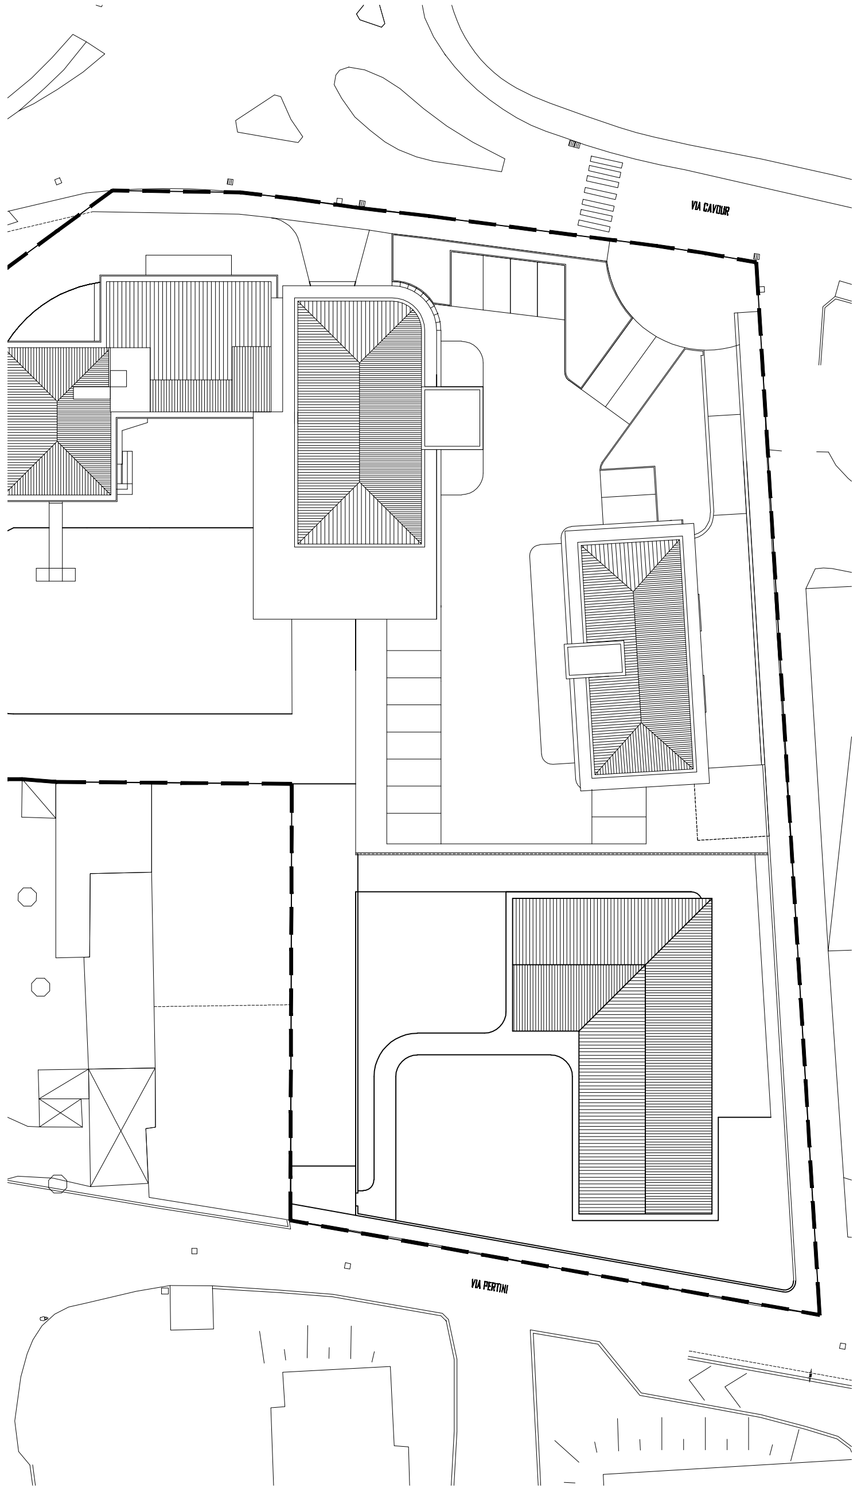

SCALA 1:500

STRALCIO STATO DI VARIANTE(nuova proposta)

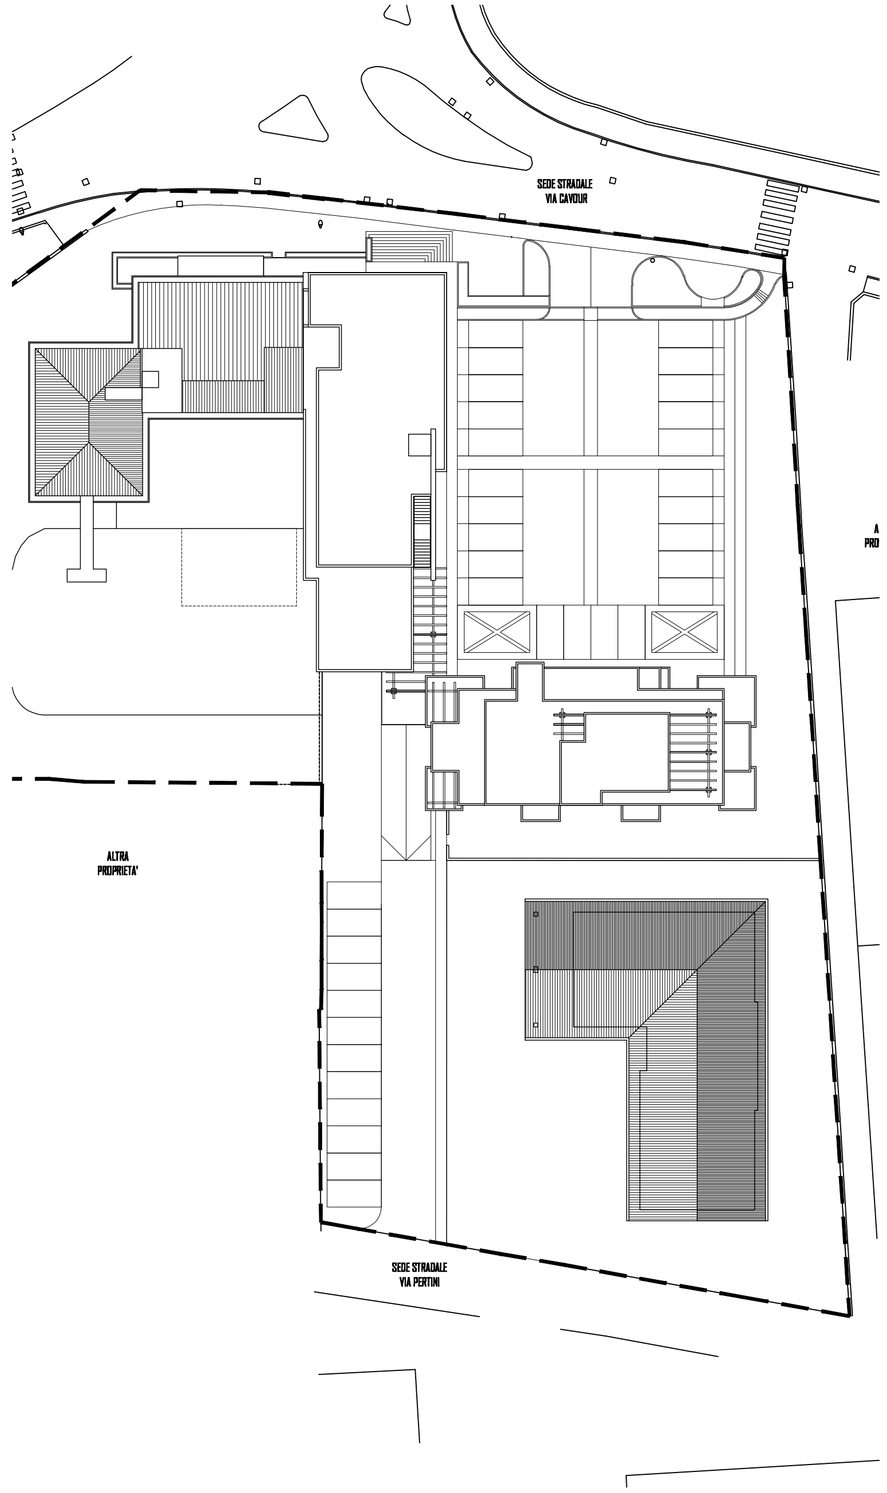

SCALA 1:500

STRALCIO SINOTTICA

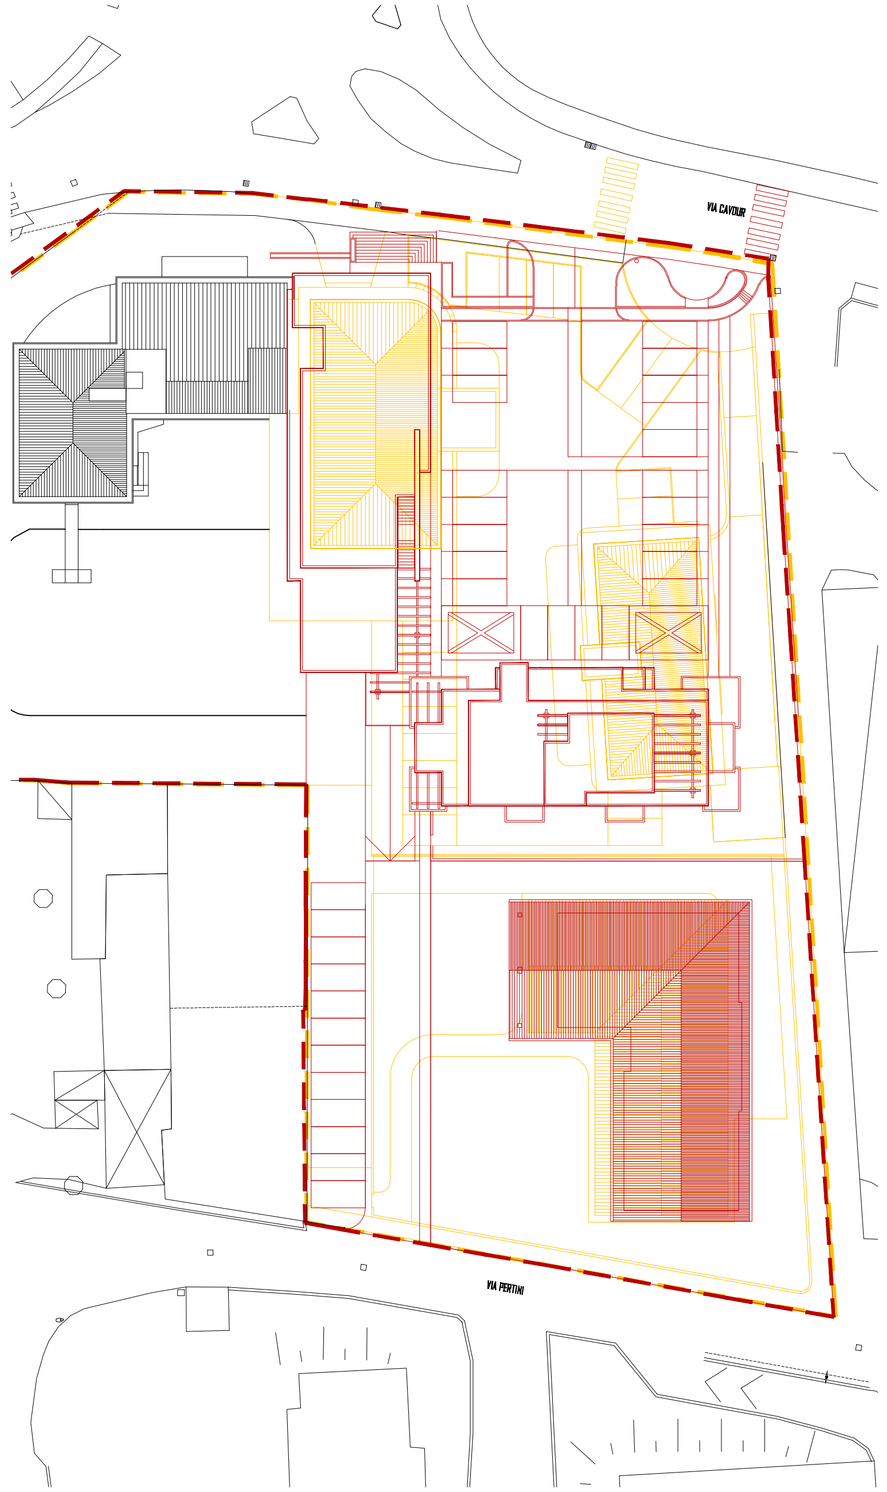

SCALA 1:500

LEGENDA

- STATO DI PROGETTO P.I.I. PRESENTATO IL 10/05/2008
- STATO DI VARIANTE
- CONFINE COMPARTO P.I.I. PRESENTATO IL 10/05/2008
- CONFINE COMPARTO VARIANTE

IL COMMITTENTE

IL PROGETTISTA

IL DIRETTORE DEI LAVORI

L'IMPRESA

ARCH. GIAN FRANCO FERRARIO
2, via piave – 21100 varese
TEL/FAX 0332 241639

BOSCHETTI VEDOVATO ARCHITETTI ASSOCIATI
ordine degli architetti, pianificatori, paesaggisti e conservatori della provincia di varese 2243 _ 2346
8, via conti caco – 21034 cocquio trevisago (va)
P. IVA 03058090120 bvaa@libero.it
laboratorio 1, p.zza garibaldi - 21021 angera (va)

COMMITTENTE: GUABELLO ANDREA, GUABELLO ROBERTO, BINDA ROSALIA, ARIES MIRELLA, MIGLIERINA MASSIMO

UBICAZIONE: Comparto via Cavour - via Pertini

OGGETTO: PROGRAMMA INTEGRATO DI INTERVENTO protocollo del 10/05/2008
VARIANTE

TAVOLA: 08

TITOLO: **STATO DI PROGETTO, STATO DI VARIANTE, SINOTTICA**

SCALA: 1:500

DATA: 30.11.2009

AGG 1

AGG 2

E' VIETATA LA RIPRODUZIONE ED IL TRASFERIMENTO A TERZI DEL PRESENTE DISEGNO - TUTTI I DIRITTI D'AUTORE SONO RISERVATI A TERMINI DI LEGGE