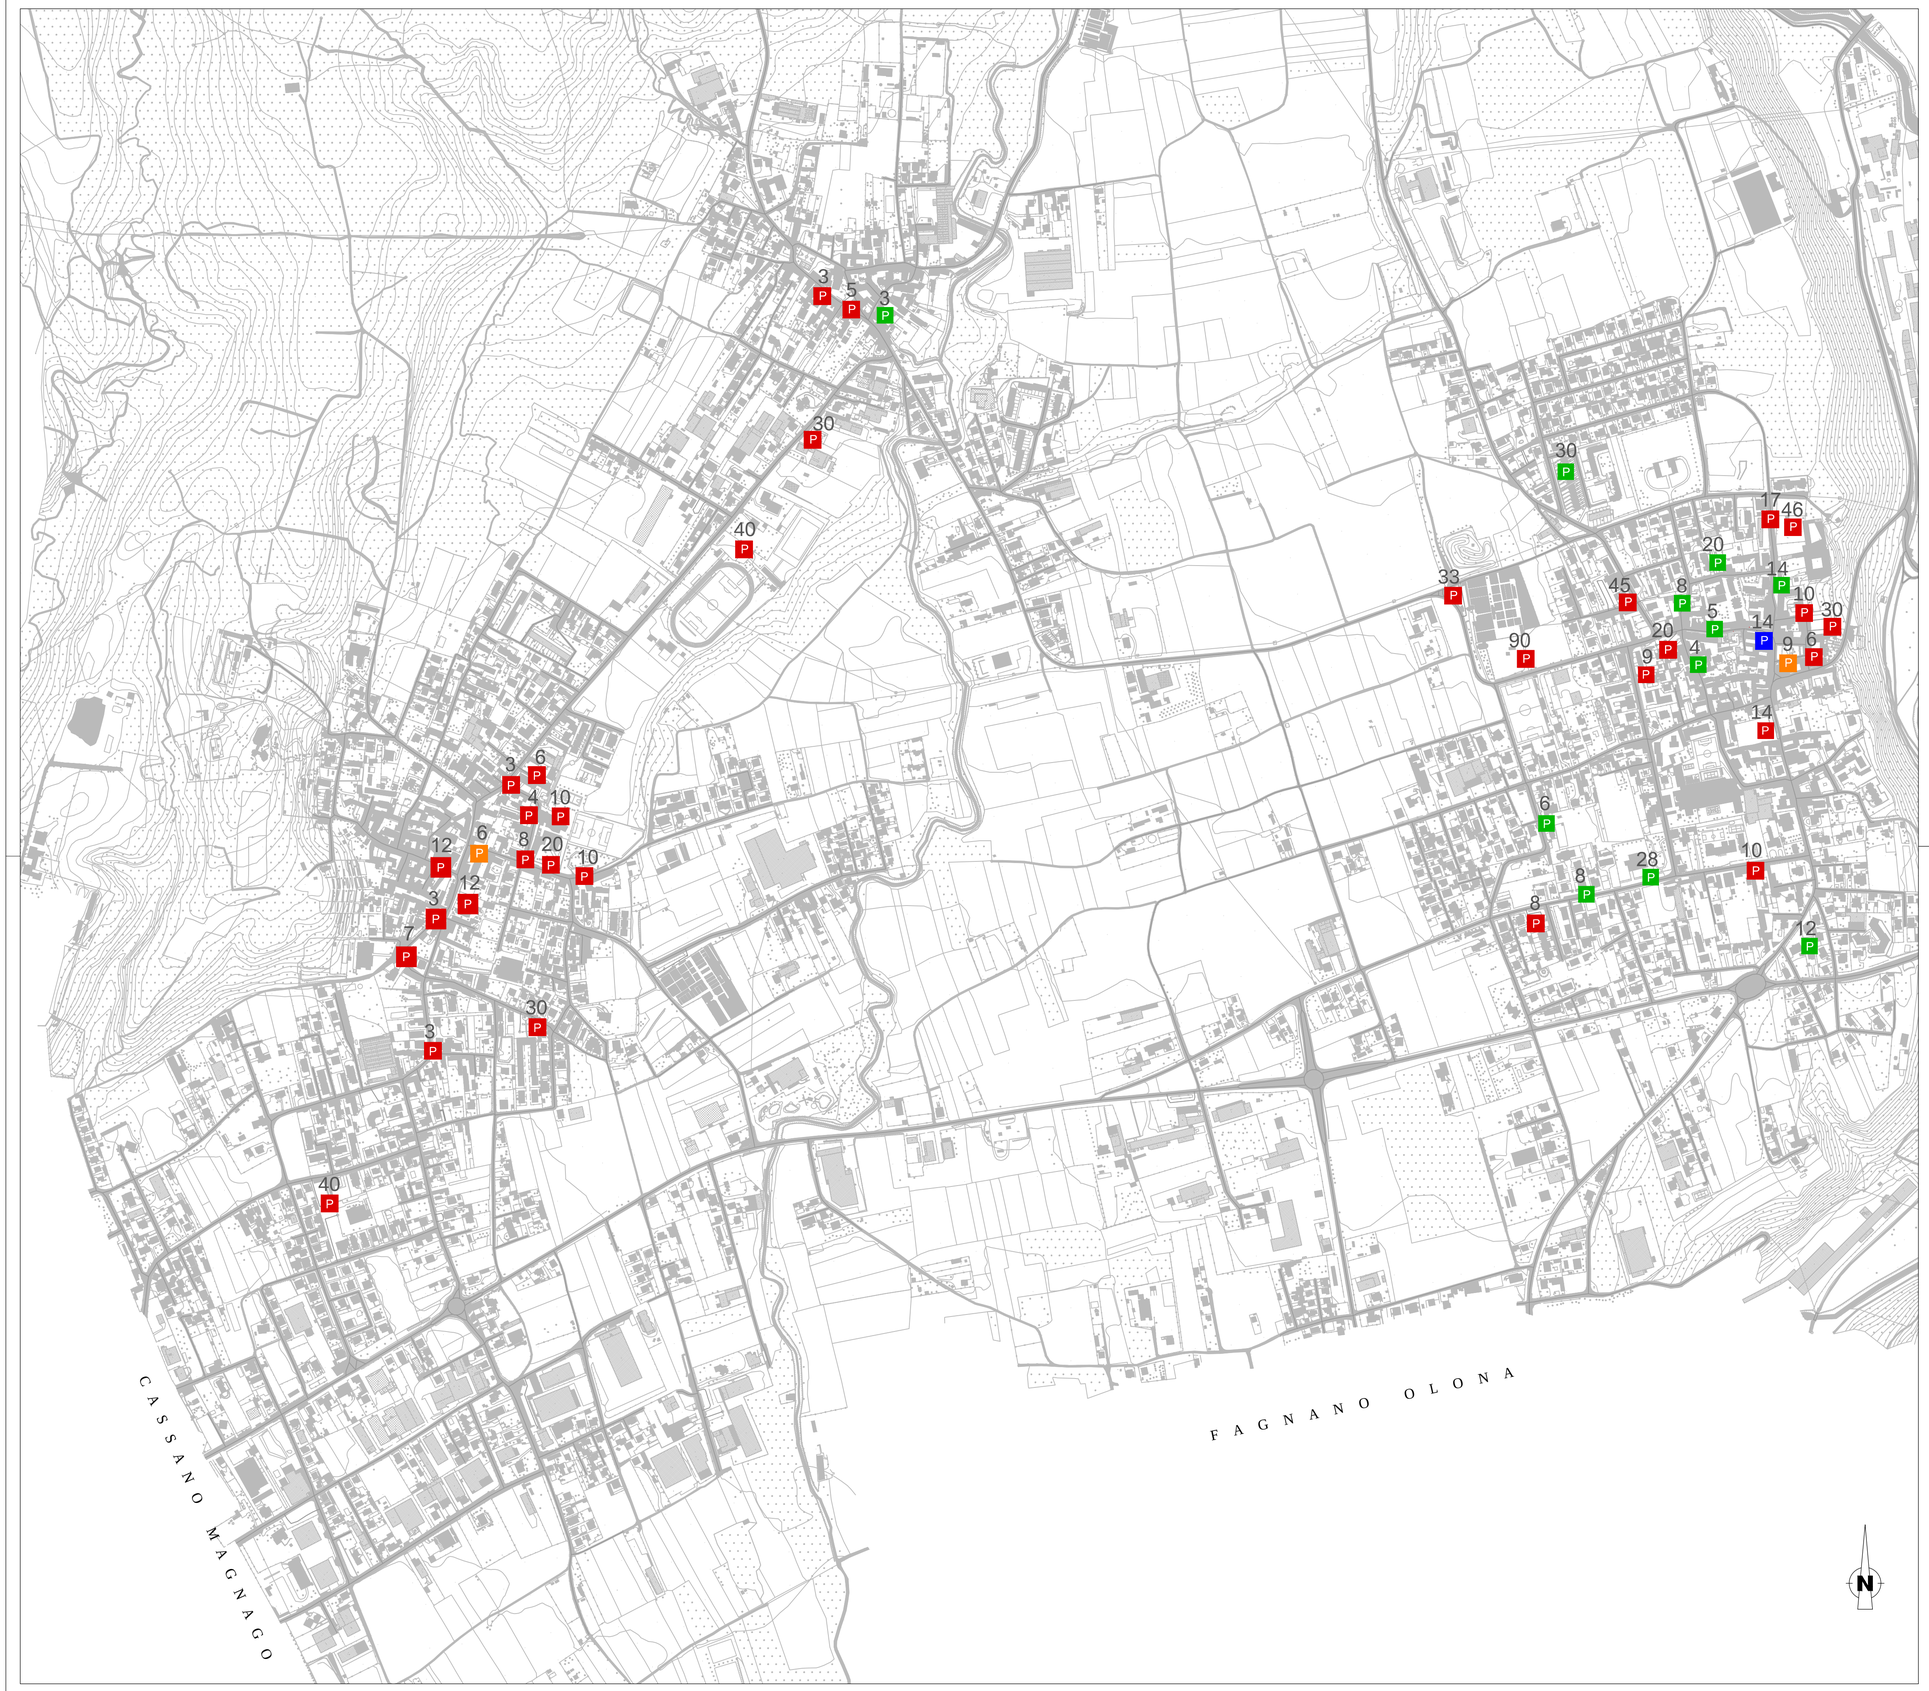

Legenda

- Parcheggio libero con stallo a pettine
- Parcheggio libero con stallo in linea
- Parcheggio a disco orario con stallo in linea
- Parcheggio a disco orario con stallo a pettine
- n° Posti auto

Titolo lavoro:

Piano Urbano del Traffico
Piano Generale Del Traffico Urbano

Committente:

Comune di CAIRATE

Redatto:

REDAS engineering S.r.l.
Piazza Luigi di Savoia, 2 - 20124 MILANO
Tel. 02.67.10.11.22 - Fax 02.66.71.82.76

Titolo tavola:		Tavola:
Offerta di sosta		1
Codice commessa: CRE_060		Scala: 1:5.000
Data: Aprile 2013		Revisione: Rev.01