Legenda

Rete fognatura esistente

- Rete fognatura
- Caditoia
- B0 Pozzetto di ispezione
- A0 Camera di ispezione
- Caditoia da demolire
- Tratto da demolire

Rete fognatura progetto

- Rete fognatura acque miste con tubi in PVC SN-8 - vari diametri
- Tubazione di drenaggio in corrugato di polietilene fessurato a 360° - 160 mm
- Tubazione di drenaggio in corrugato di polietilene fessurato a 360° - 200 mm
- Rete fognatura acque bianche con tubi in PVC SN-8 - vari diametri
- Caditoia con chiusino in cemento a feritoia
- Pozzetto di ispezione con chiusino ermetico da riempimento in lamiera zincata
- Pozzetto di ispezione di camera di accumulo con chiusino ermetico da riempimento in lamiera zincata
- CM Camera di accumulo acque miste con capacità di accumulo di circa 12 mq fornita di pompa elettrica ad immersione
- CB Camera di accumulo acque bianche con capacità di accumulo di circa 12 mq
- TL 12 Canalina realizzata in cemento drenante
- Canaletta prefabbricata in cemento con chiusini realizzati con le piastre di finitura del pavimento precedentemente forate

TRAVE DRENANTE SEZIONI LONGITUDINALE E TRASVERSALE, 1:20

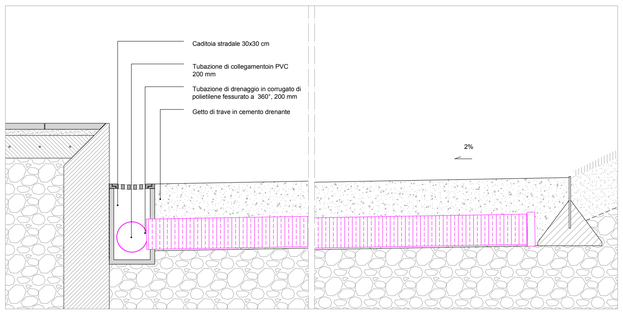

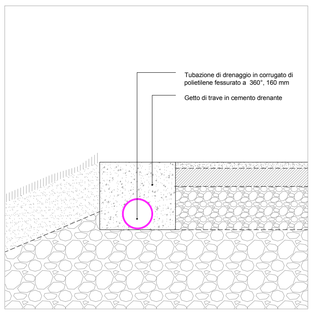

CANALETTA DI RACCOLTA E POZZETTI DI ISPEZIONE DELLA PIAZZA DEL MONUMENTO, 1:20

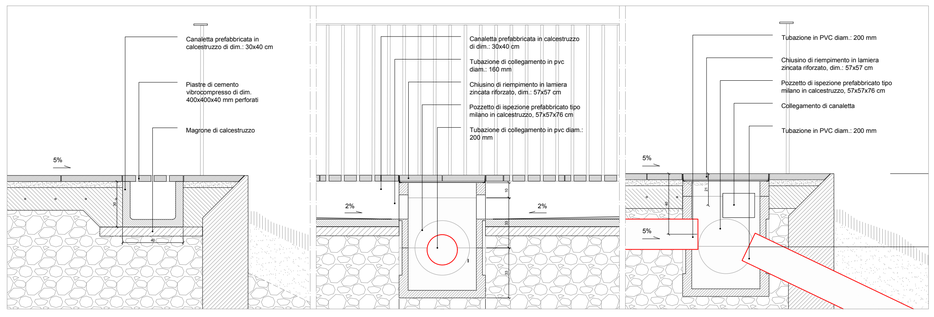

Comune di Castronno
Piazza del Comune, 1 - 21040 Castronno (VA)
Tel. 0332-896111 Fax 0332-893244 PEC : protocollo.comune.castronno@pec.regione.lombardia.it

PROGETTO

Progetto Definitivo ed Esecutivo
ai sensi dell'art. 23 del Codice Appalti n. 50/2016
per il progetto di riqualificazione della piazza centrale di Castronno (VA).

TITOLO ELABORATO
STATO DI PROGETTO E STATO DI CONFRONTO

PLANIMETRIA DI PROGETTO / PARTICOLARI COSTRUTTIVI
opere di smaltimento delle acque meteoriche

REV. N.	REDATTO DA	DATA
00		
01		
03		
04		
05		

PROGETTAZIONE

Progetto Definitivo ed Esecutivo (Cod. Appalti DLGS 50/2016)

arch. Pietro Ferrario - OASI Architects
Via Sant'Ambrogio, 4 - Busto Arsizio (VA)
Tel. 0331 072655 - info@oasiarchitects.com

FIRMA

PROPRIETA'

Aree del Centro Storico soggette a riqualificazione
Comune di Castronno

Responsabile Unico del Procedimento (RUP)
Arch. Luigi Battistella

FIRMA

FASE PROGETTUALE
Progetto definitivo esecutivo

CAT. PROGETTO
Architettonico - Urbanistico

DATA
09/2017

SCALA
1:200

NOME FILE

FORMATO

N° ELABORATO
3.13

© COPYRIGHT OASI ARCHITECTS - TUTTI I DIRITTI SONO RISERVATI. QUESTO DISEGNO NON PUÒ ESSERE COPIATO, RIPRODOTTO O DIVULGATO IN ALCUN MODO, PER INTERO O PARZIALMENTE, SENZA AUTORIZZAZIONE SCRITTA DI OASI ARCHITECTS, MILANO