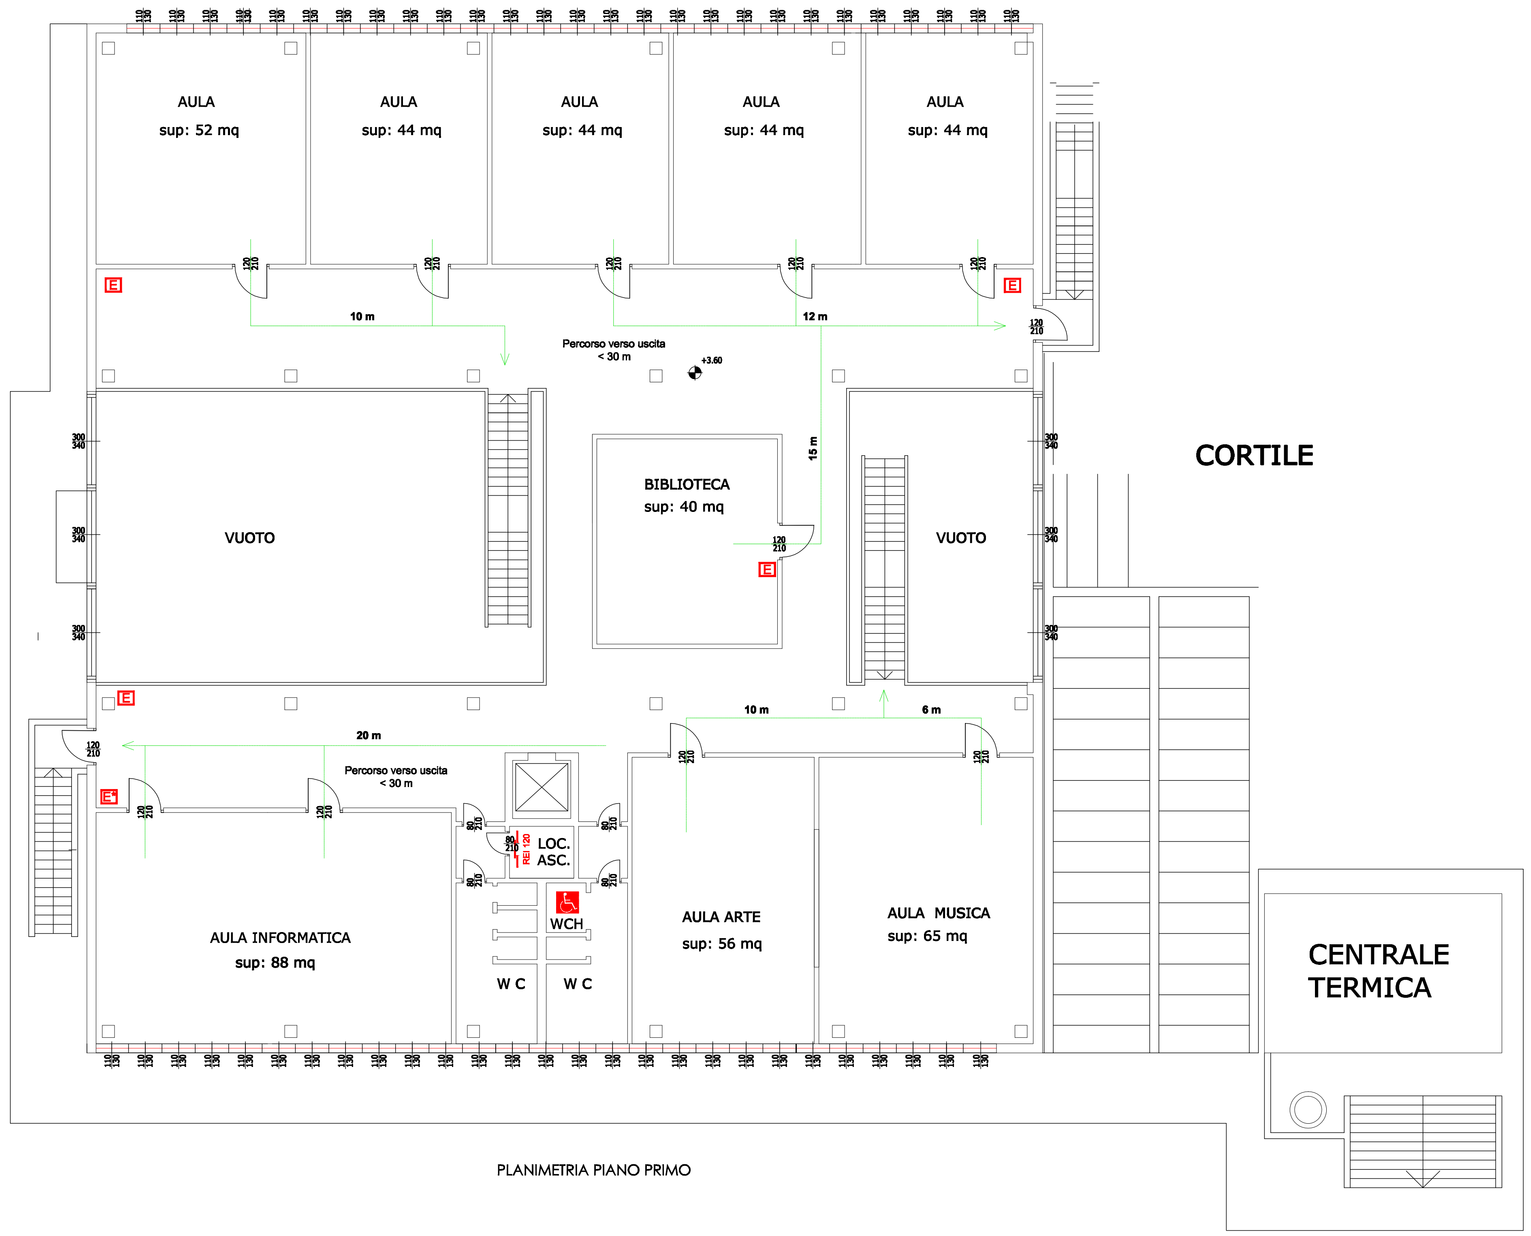

PLANIMETRIA PIANO PRIMO

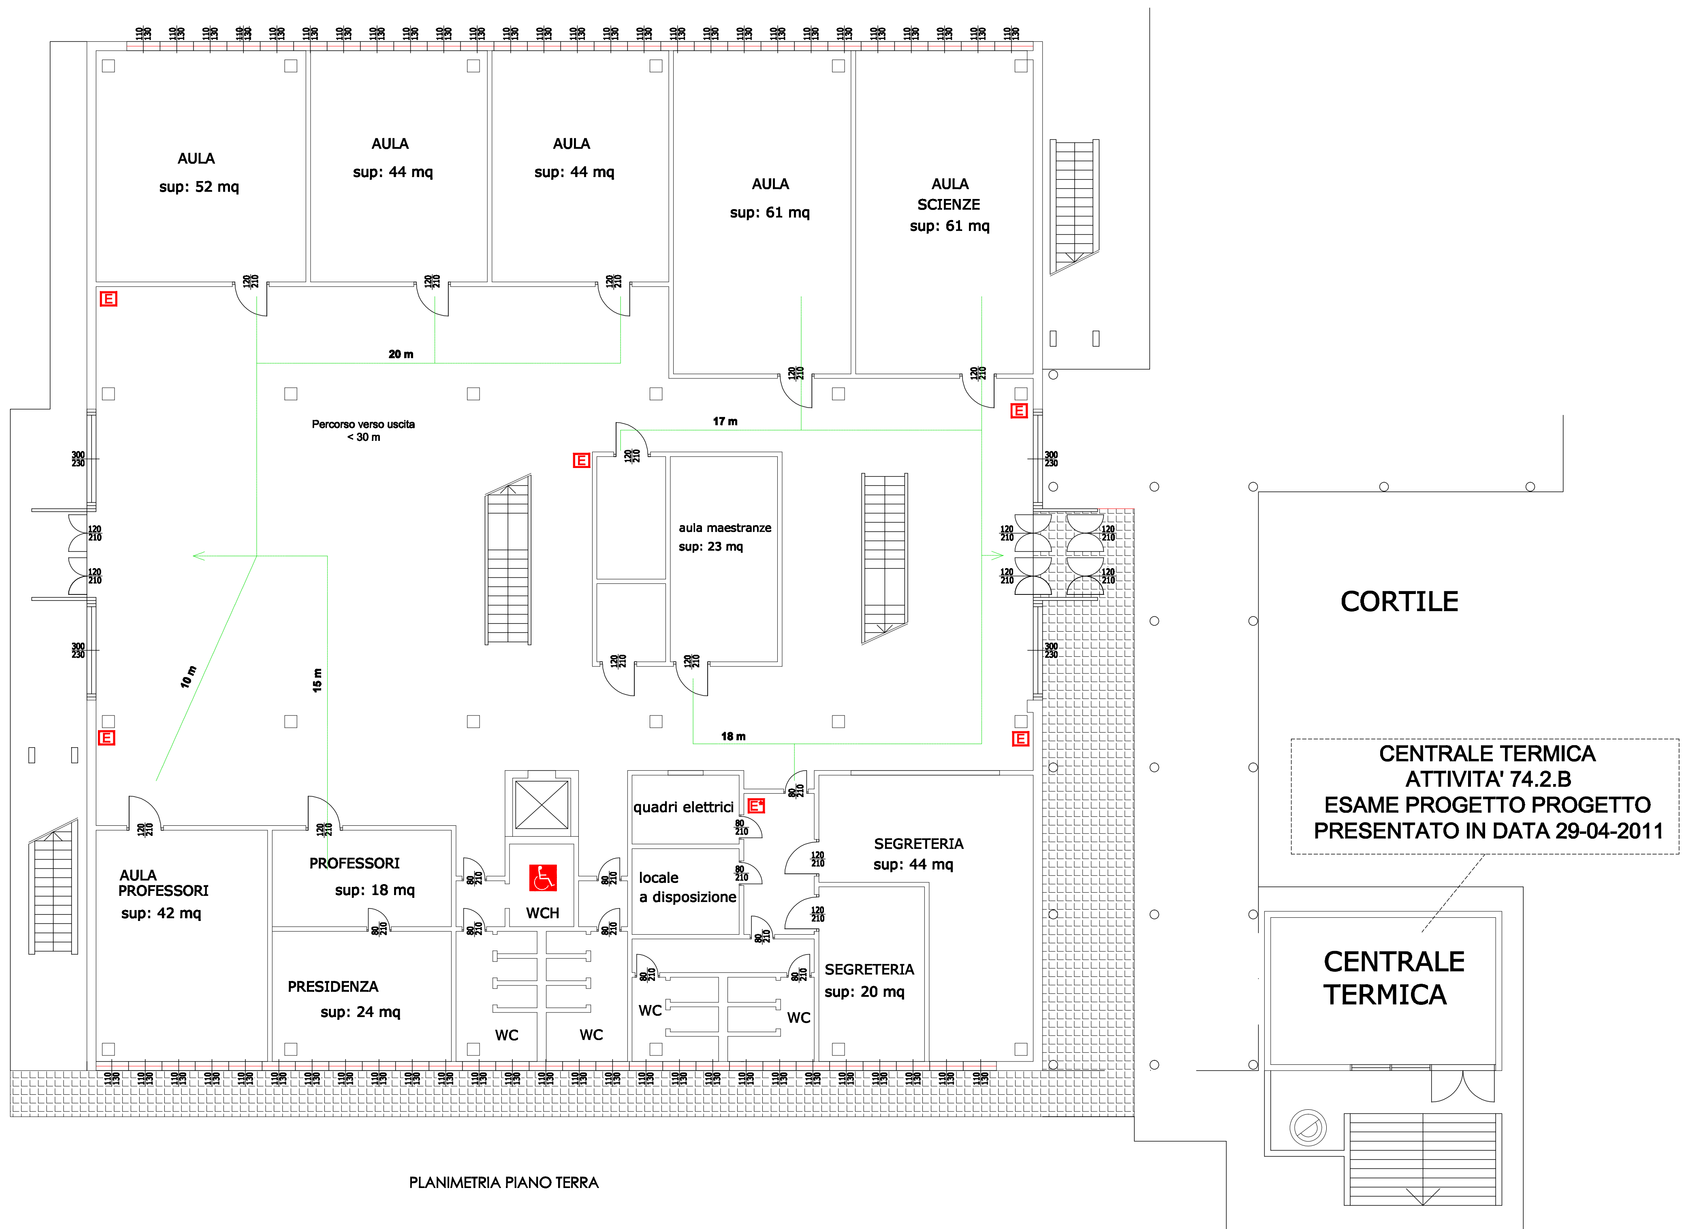

PLANIMETRIA PIANO TERRA

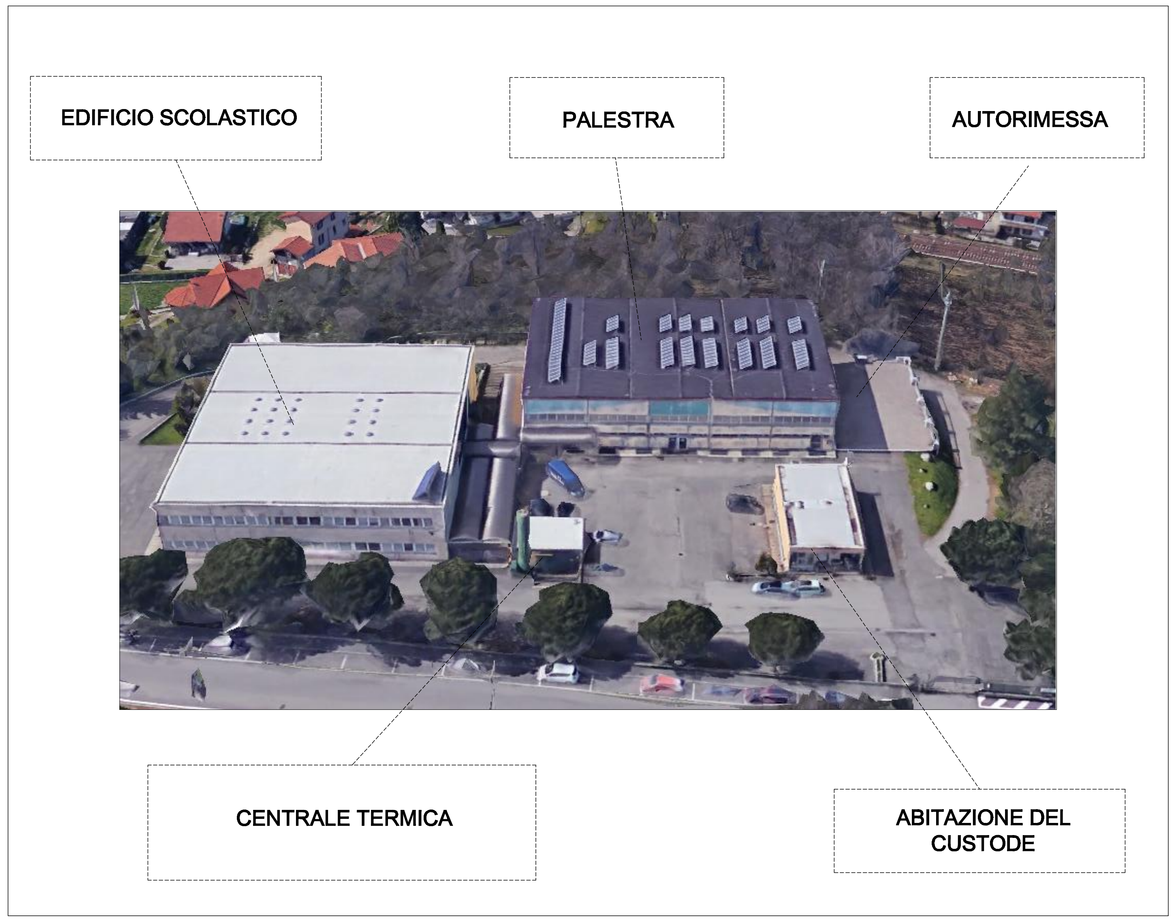

LEGENDA

E — Estintore mobile a polvere

E* — Estintore mobile a CO2

COMUNE DI CASTRONNO

PROVINCIA DI VARESE

OGGETTO: PROGETTO DEFINITIVO ESECUTIVO DI ADEGUAMENTO ALLE NORME DI PREVENZIONE INCENDI SCUOLA MEDIA DE AMICIS

LOCALITA': Via Monte Grappa, 9 MAPPALE: 3419-3418-1187 fg.4 5033-1195-1196

COMMITTENTE
Comune di Castronno
P.zza del Comune n.1
21040 Castronno (VA)

PROGETTISTA
Dott. Arch. Michele Mazzetti
Via Vittorio Veneto n. 13
21018 Sesto Calende (VA)
Tel. 0331.920075
E-mail: studio@architettomazzetti.it

CONSULENTE IMPIANTI
Dott. Ing. Marco Bini
Via per Caravate n. 1
21036 Gemonio (VA)
Tel. 0332.604300
E-mail: info@gruppobini.it

Tav. 6	Adeguamento mezzi estinguenti estintori
	data: Ottobre 2017

Proprietà del disegno riservata ai sensi di legge. Vietata la riproduzione e trasmissione a terzi senza autorizzazione.