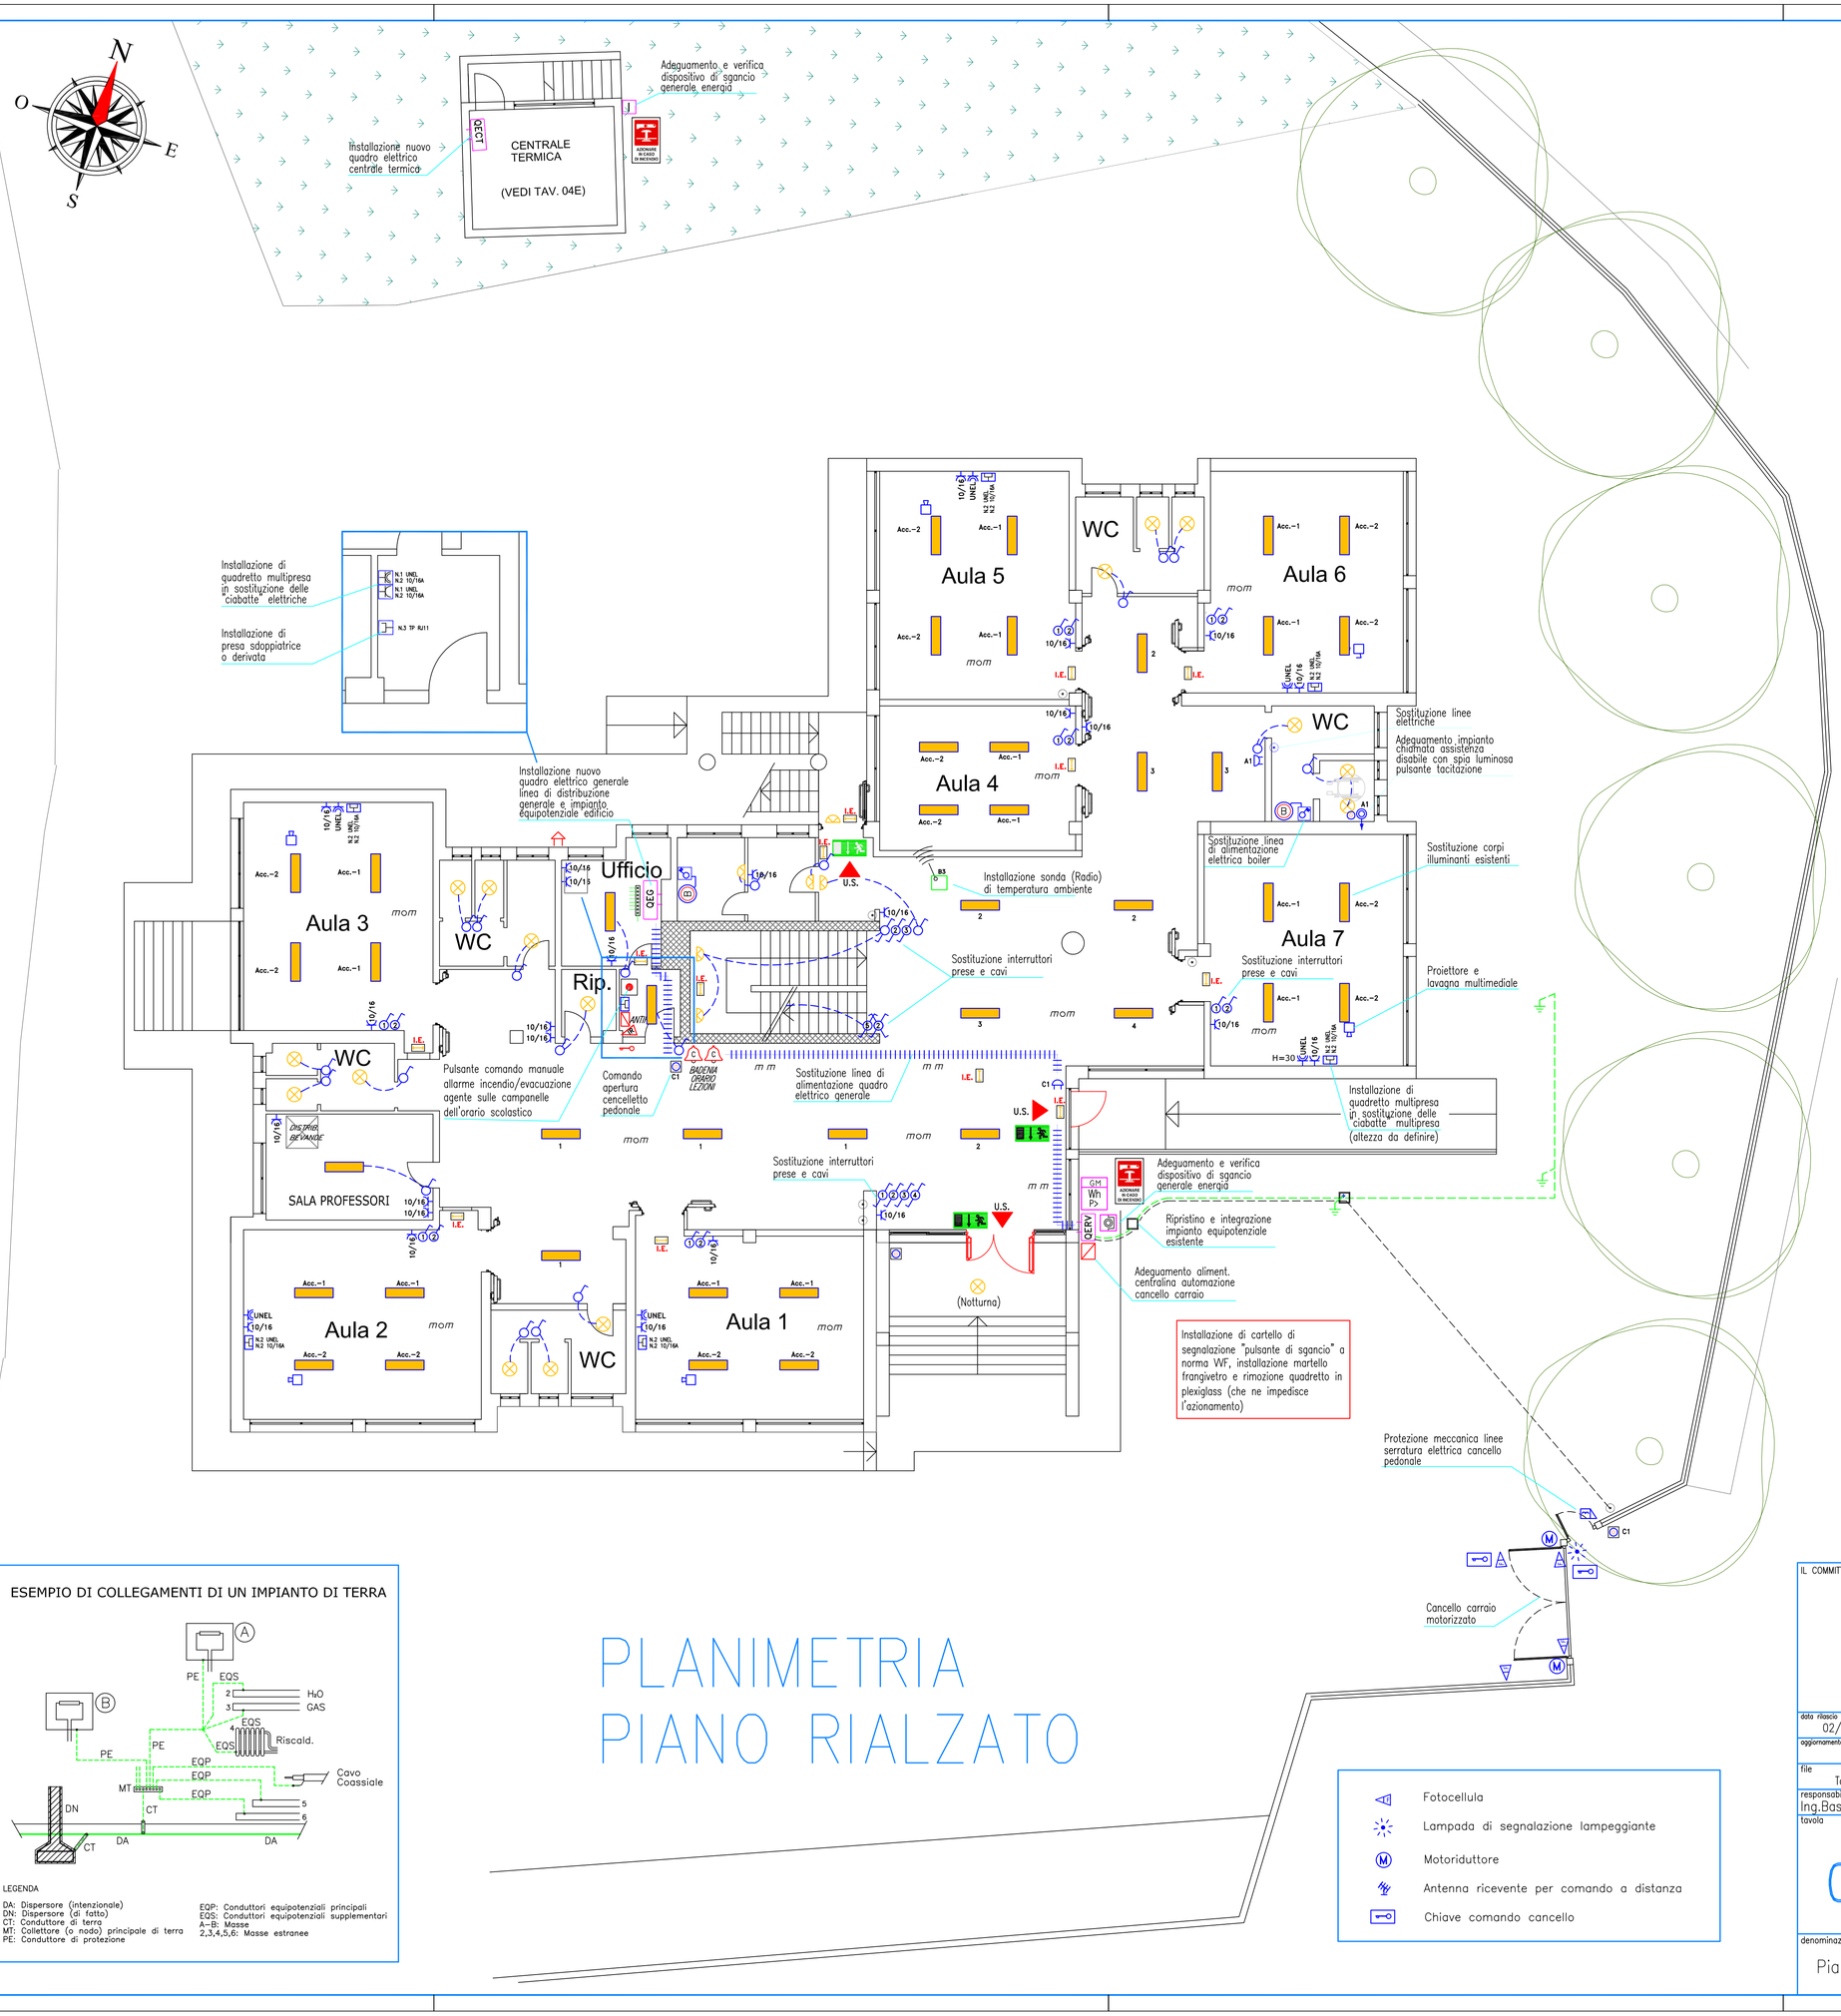
N
O
E
S
CENTRALE TERMICA
(VEDI TAV. 04E)
QECT
Installazione nuovo quadro elettrico centrale termica
Adeguamento e verifica dispositivo di sgancio generale energia
ADEGUARE IN CASO DI INCENDIO
Installazione di quadretto multipresa in sostituzione delle ciabatte elettriche
Installazione di presa sdoppiatrice o derivata
N.1 UNEL N.2 10/16A
N.1 UNEL N.2 10/16A
N.3 TP RJ11
Installazione nuovo quadro elettrico generale linea di distribuzione generale e impianto equipotenziale edificio
Aula 5
Aula 6
Aula 4
Aula 7
Aula 3
Aula 2
Aula 1
WC
Ufficio
Rip.
QEG
SALA PROFESSORI
DISTRIB. BEVANDE
BADGE
BADGE
BADG