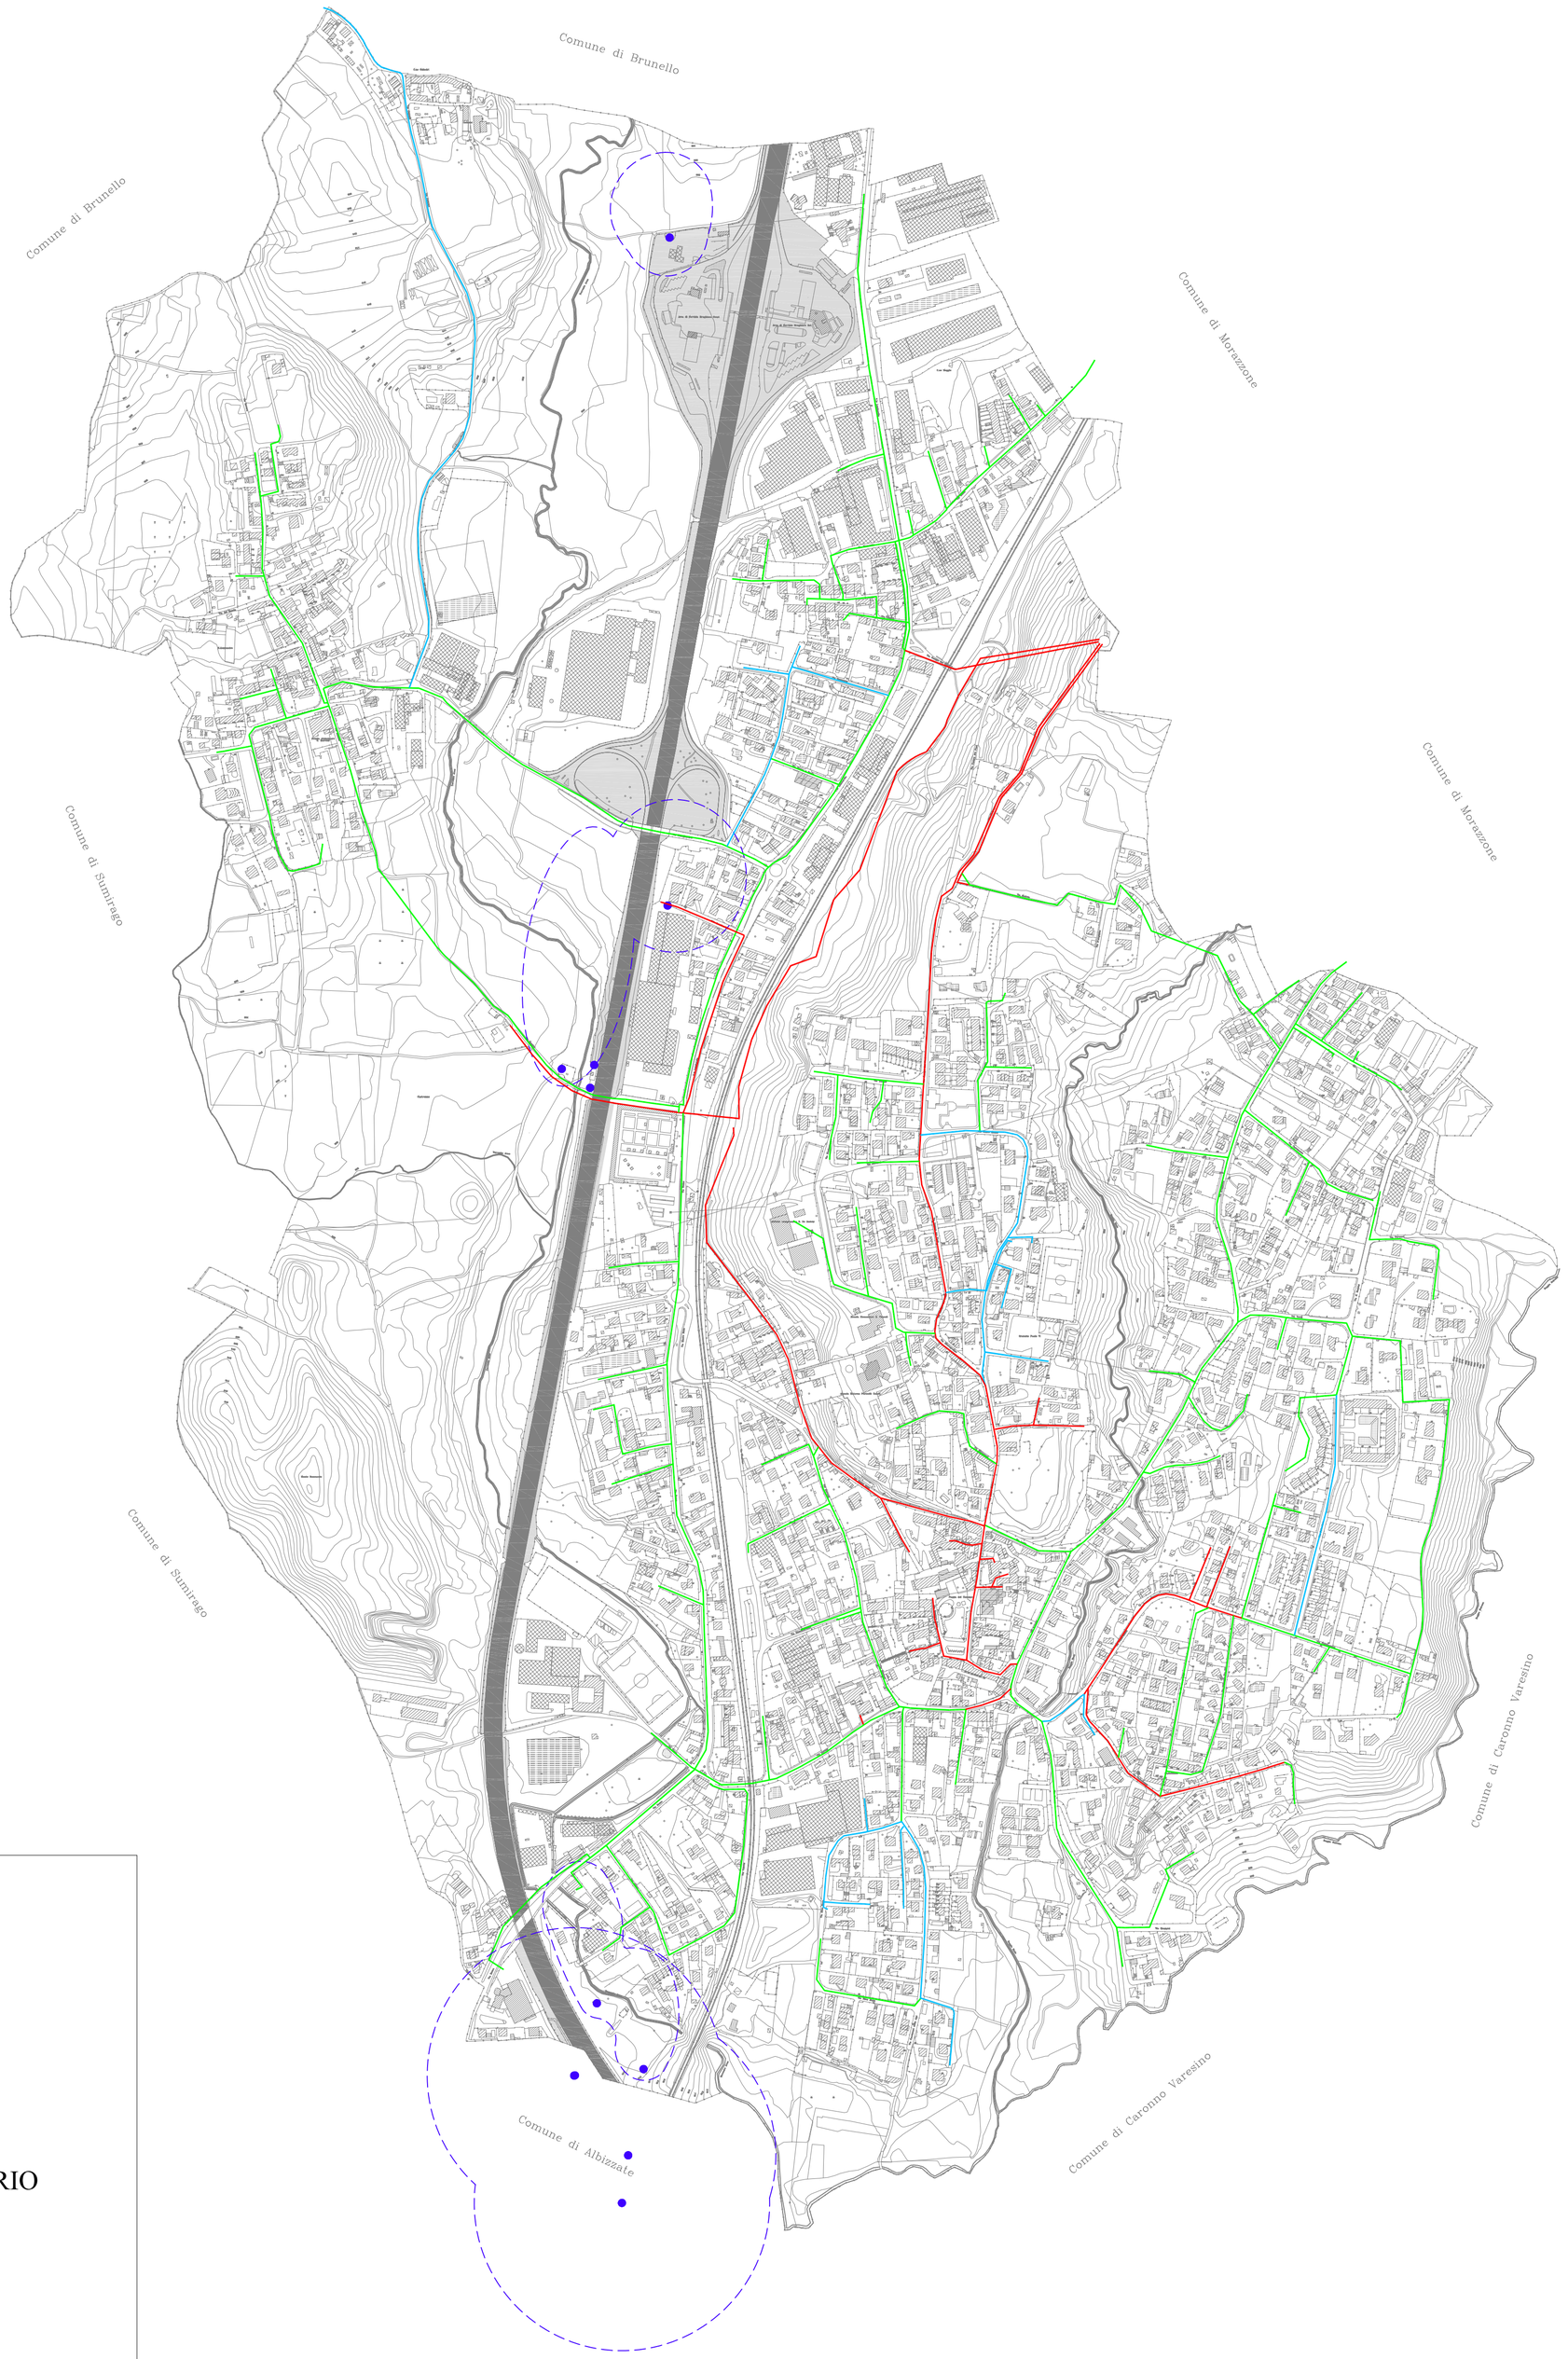

LEGENDA

- RETE PRINCIPALE (diam. 180-150-145-100)
- RETE INTERMEDIA (diam. 80-60-50-40)
- DISTRIBUZIONE CAPILLARE (PEAD 100-75-60-40)
- POZZI E RISPETTO CAPTAZIONI

COMUNE DI CASTRONNO
Provincia di Varese
Regione Lombardia

PIANO DI GOVERNO DEL TERRITORIO

PIANO DEI SERVIZI

STATO DELLE URBANIZZAZIONI
RETE ACQUEDOTTO E POZZI
(modificato a seguito di osservazioni)

scala 1:5.000
data: ottobre 2011

PS 06

Il Progettista:
architetto
claudio maffiolini
tel 0331 995575
fax 0331 984665
mail: maffcla@tin.it