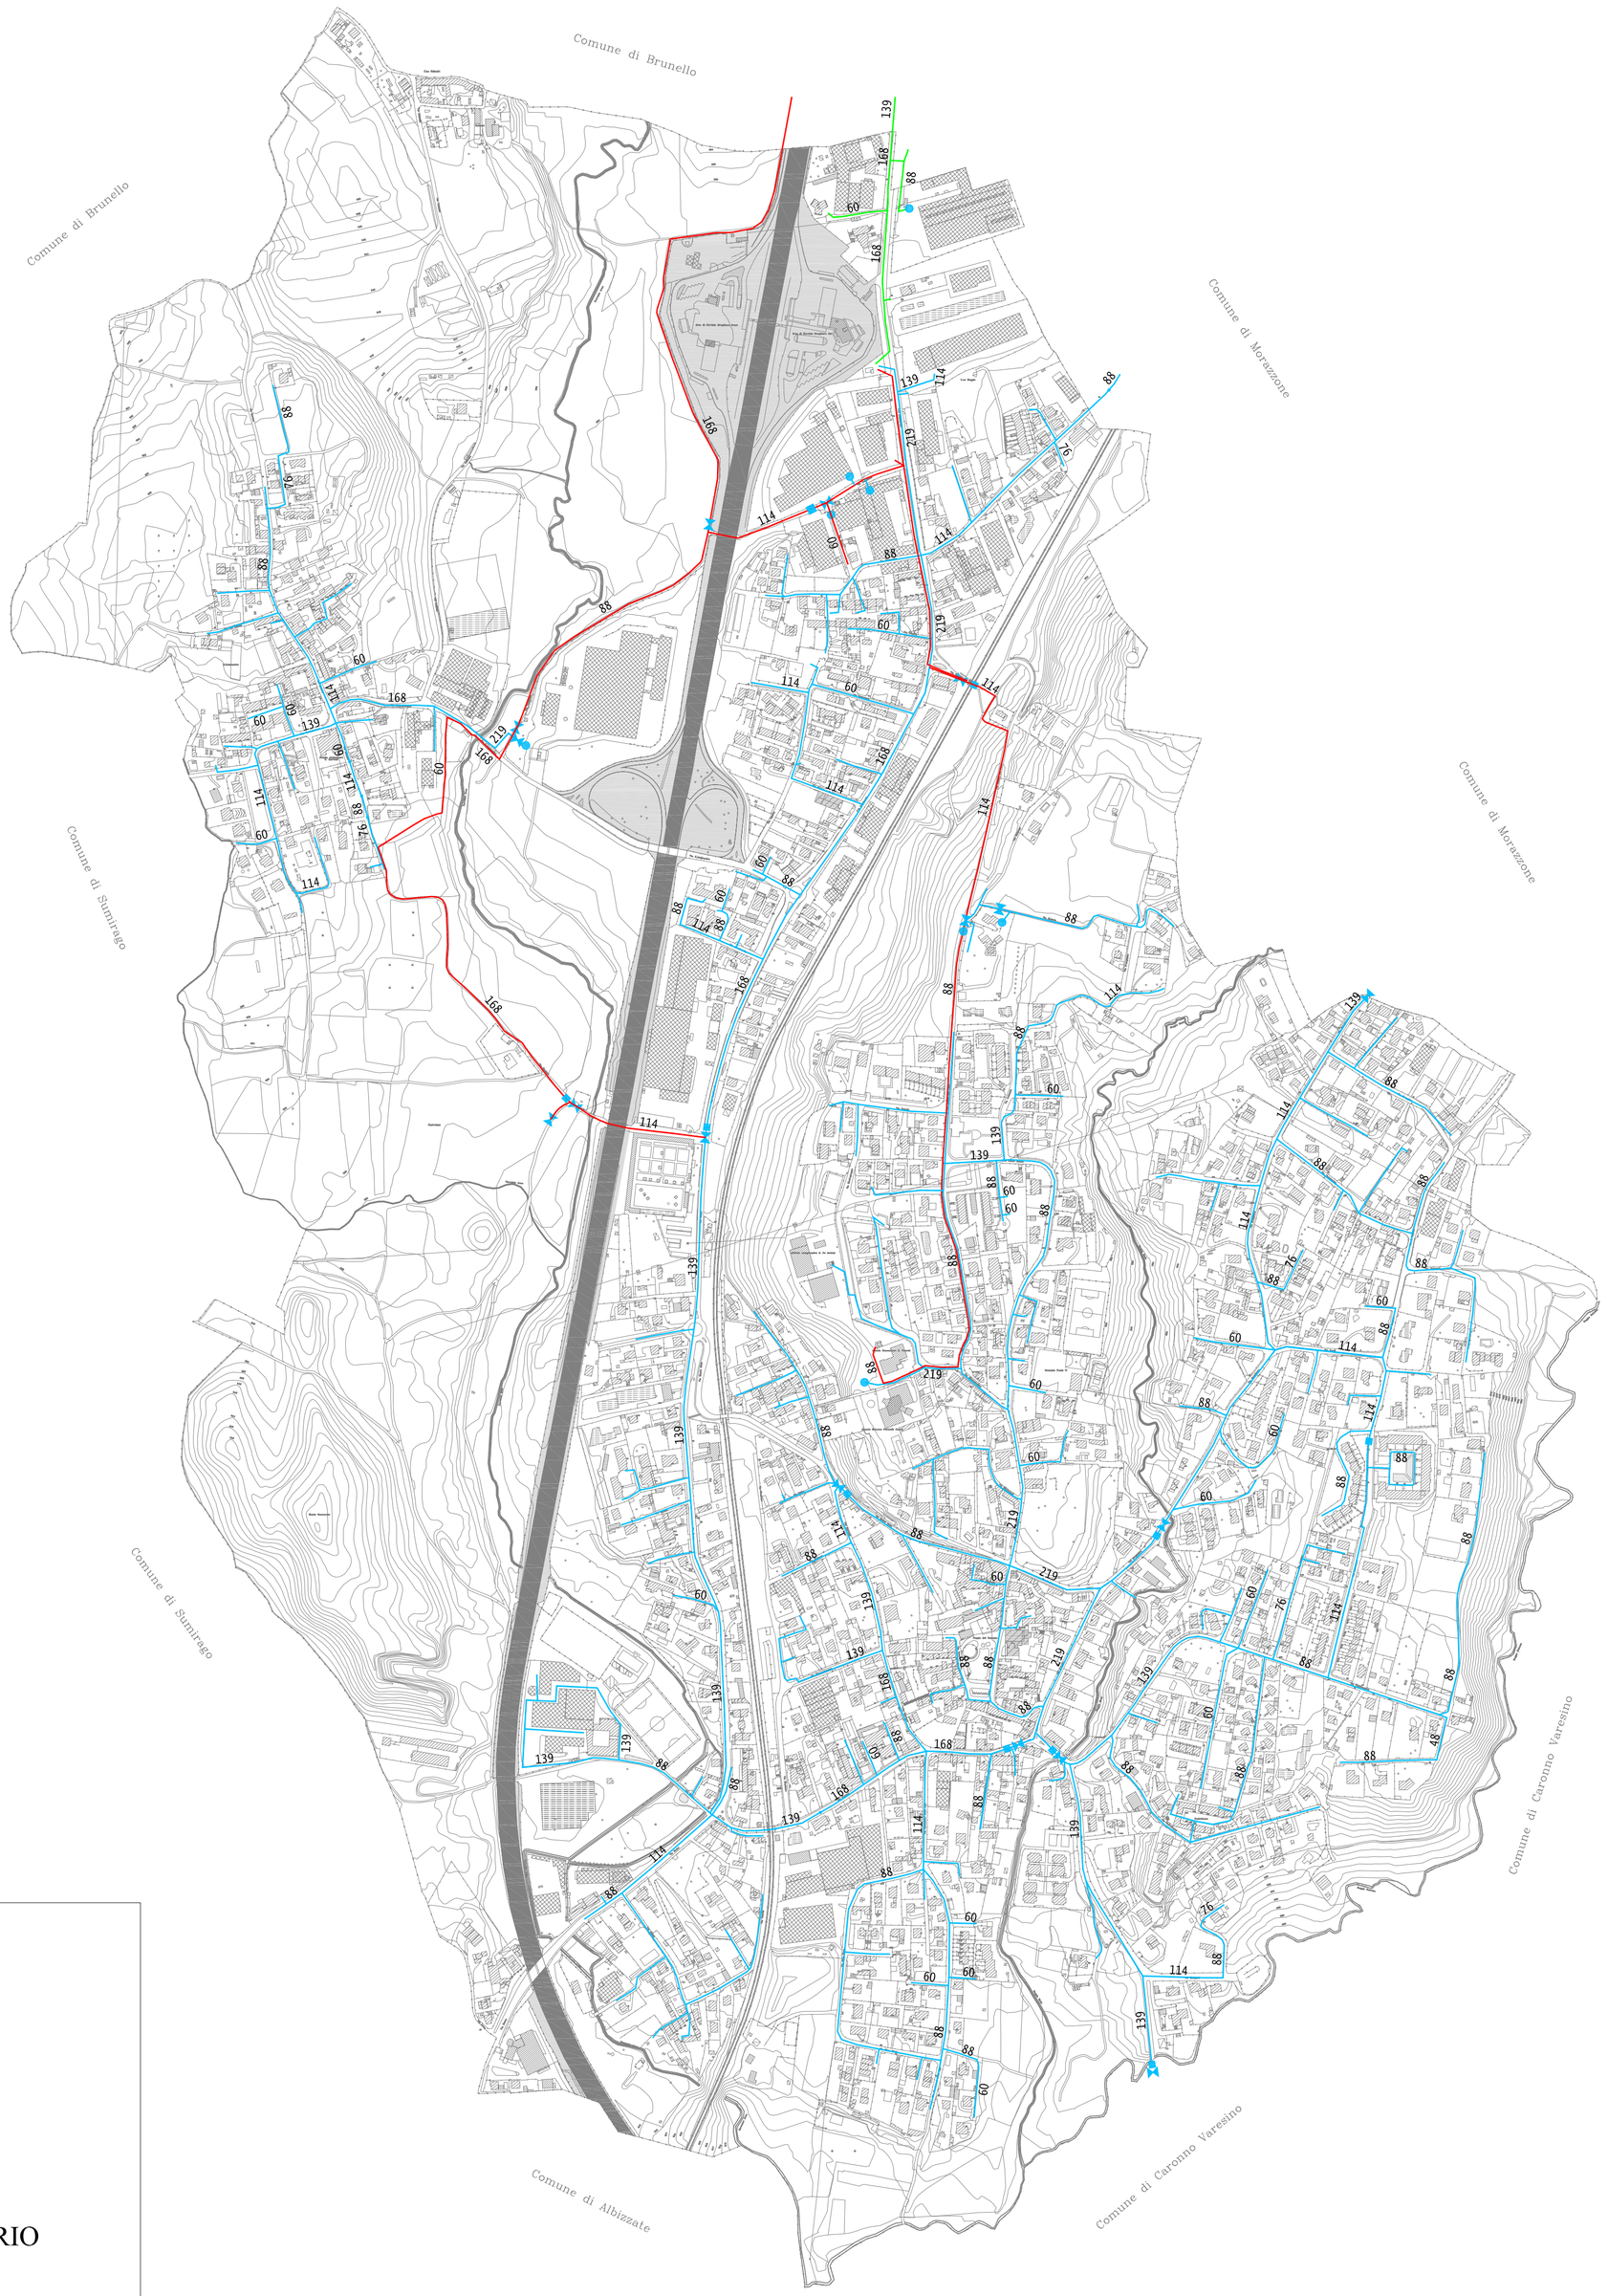

LEGENDA

- 168 — RETE MEDIA PRESSIONE mp4 (con diametro della tubazione in mm.)
- 114 — RETE MEDIA PRESSIONE mp6 (con diametro della tubazione in mm.)
- 60 — RETE BASSA PRESSIONE (con diametro della tubazione in mm.)
- VALVOLA DI CHIUSURA
- CENTRALINA DI RIDUZIONE PRESSIONE
- GIUNTO DI ISOLAMENTO TRA TUBAZIONI

COMUNE DI CASTRONNO
Provincia di Varese
Regione Lombardia

PIANO DI GOVERNO DEL TERRITORIO

PIANO DEI SERVIZI

STATO DELLE URBANIZZAZIONI
RETE GAS METANO
(modificato a seguito di osservazioni)

scala 1:5.000
data: ottobre 2011

PS 07

Il Progettista:
architetto
claudio maffiolini
tel 0331 995575
fax 0331 984665
mail: maffcla@tin.it