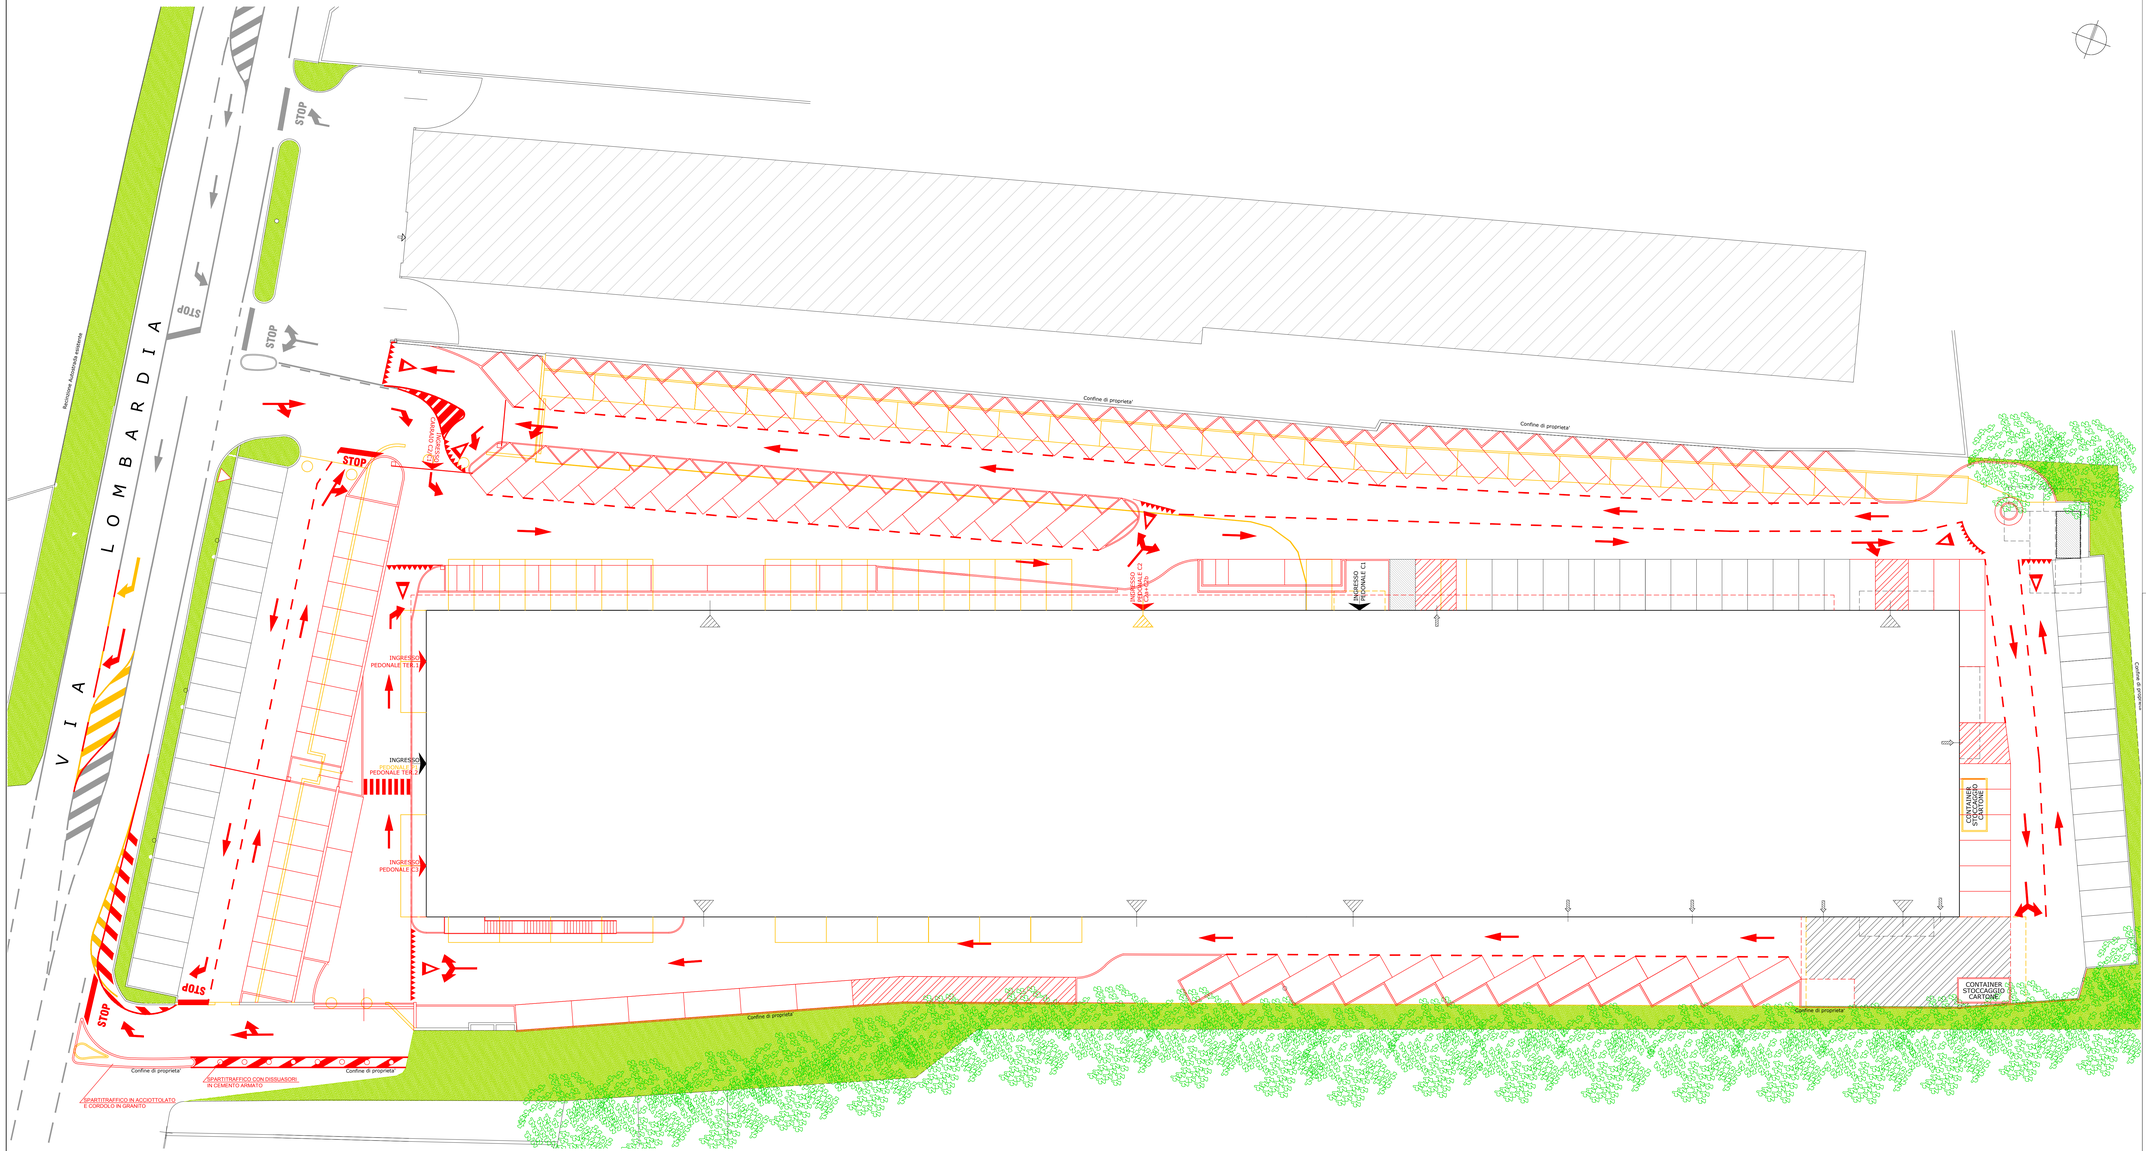

PLANIMETRIA STATO DI VARIANTE

COSTRUZIONI

DEMOLIZIONI

COMUNE

CASTRONNO

committente

AUTOSILO S.R.L.
Via Carrobbio, 11 - Varese

progetto architettonico

ADF ARCHITETTURA
arch. ARMANDO DE FALCO
via S. Pellico 4, 21048 Solbiate Arno (VA) Tel. 0331/985484 Fax. 0331/997028 E-mail: studio@adfarchitettura.it

oggetto

PIANO ATTUATIVO PER
INSEDIAMENTO DI NUOVE STRUTTURE DI VENDITA COMMERCIALE E ATTIVITA' TERZIARIE
Via Lombardia, 52 - Castronno

titolo del disegno

PLANIMETRIA GENERALE
STATO DI VARIANTE

progettista e d.l.	committente	esecutore

numero revisione	data revisione	titolo revisione

data	protocollo	progetto	disciplina	scala disegno	numero
FEB. 2016	11/15	DEFINITIVO	A	1:200	1.02
	file 11-15D01.02.dwg				