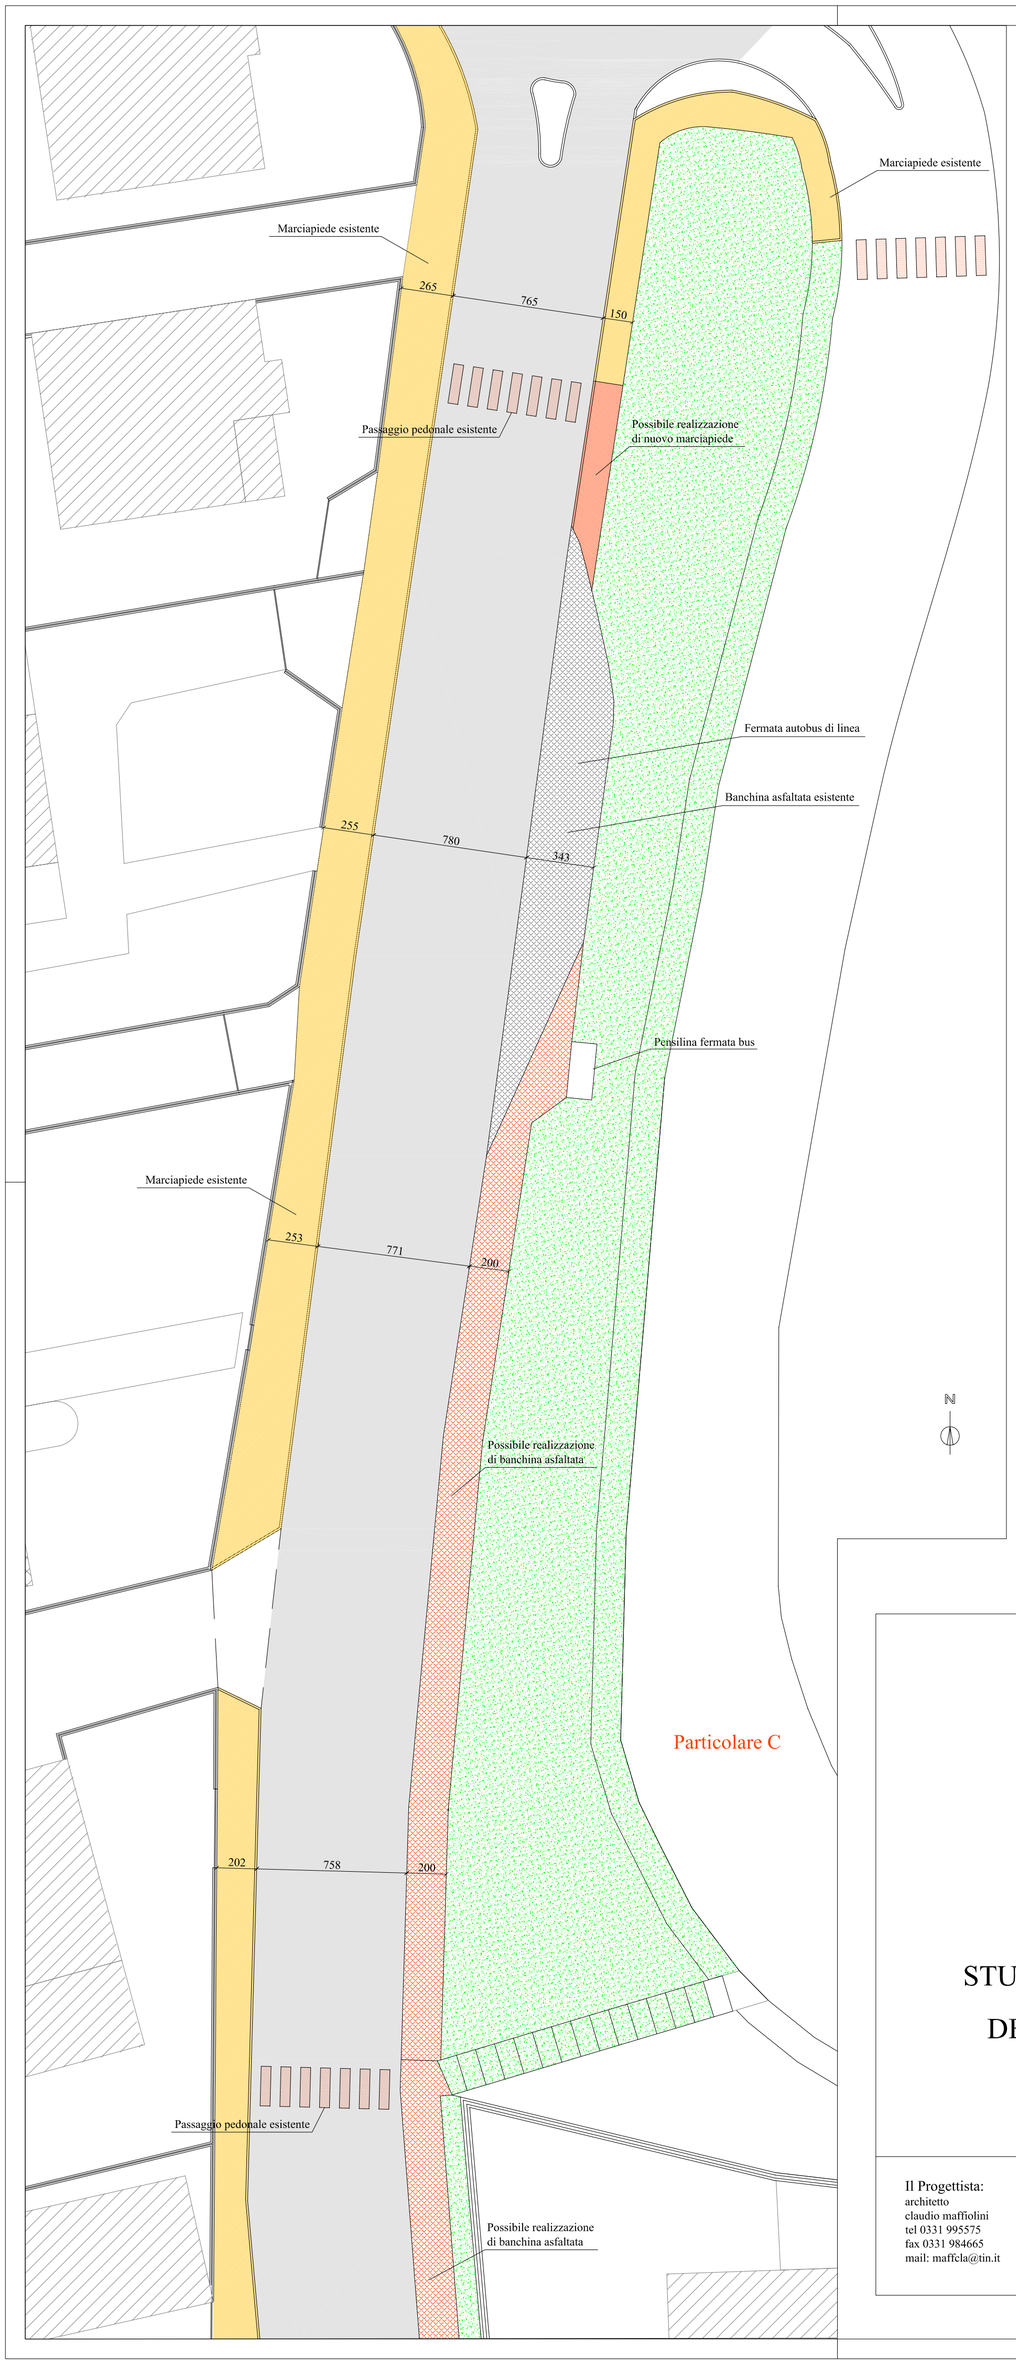

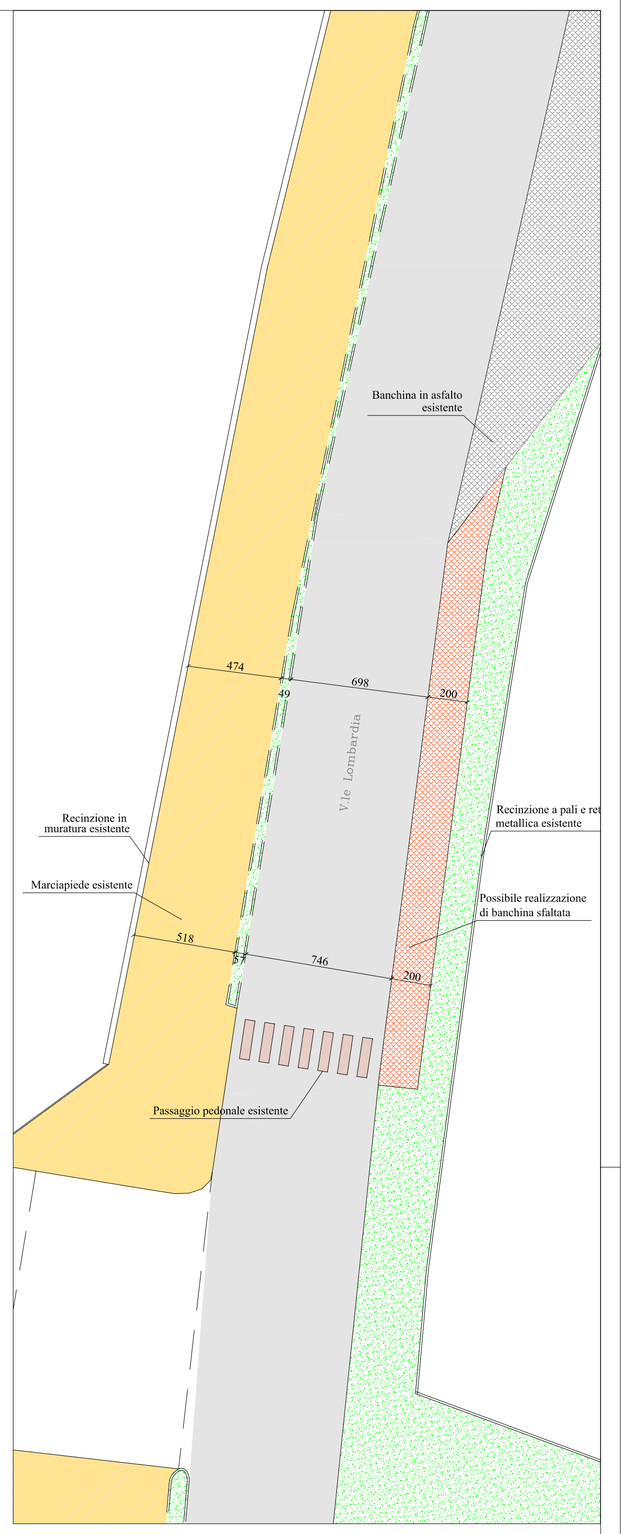

Particolare D

COMUNE DI CASTRONNO
Provincia di Varese
Regione Lombardia

STUDIO PER LA VERIFICA VIABILISTICA DELLA STRADA PROVINCIALE SP 341

PARTICOLARI C e D

Il Progettista:
architetto
claudio maffiolini
tel 0331 995575
fax 0331 984665
mail: maffcla@tin.it

scala 1:200
data: ottobre 2013

Tavola 9