
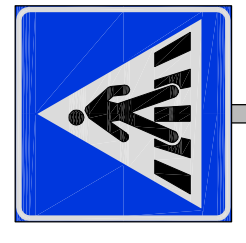
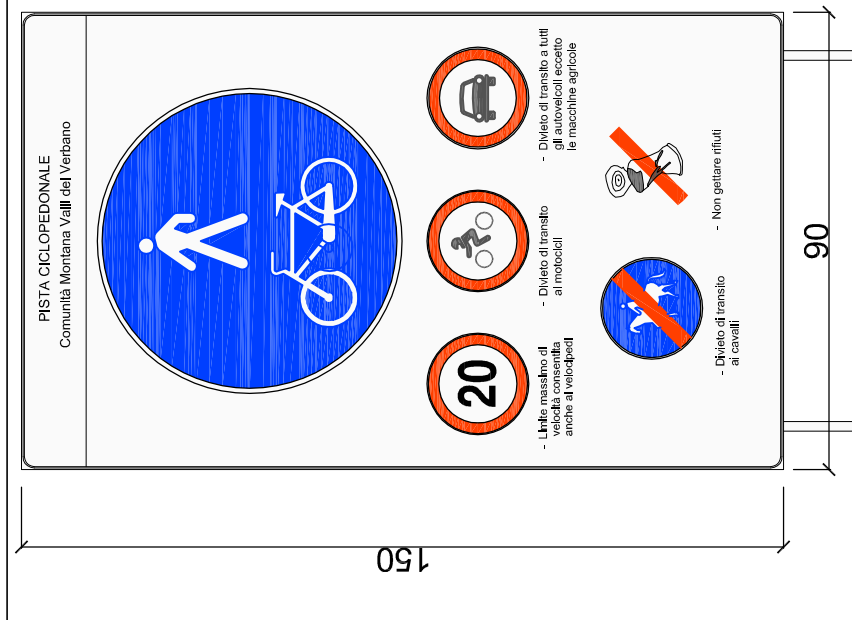


D.P.R. 16 Dicembre 1992 - n - 495 - Regolamento di esecuzione e di attuazione del nuovo codice della strada

ABACO SEGNALETICA VERTICALE

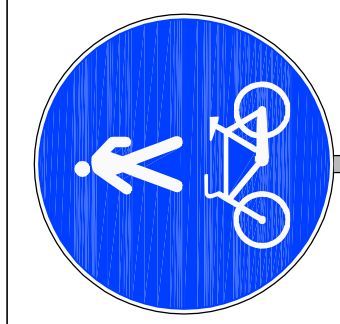



N. Rif.	Q.tà	V.E.P.
1	2	v.E.P. D.05 557a

N. Rif.	Q.tà	V.E.P.
2	1	v.E.P. D.05 557a


N. Rif.	Q.tà	V.E.P.
3	1	v.E.P. D.05 551a

N. Rif.	Q.tà	V.E.P.
4	1	v.E.P. D.05 557a

CANCELLETTO IN PROFILATI METALLICI VERNICIATI
CON COLORI DELLA GAMMA RAL A SCELTA DELLA D.L.
V.E.P. D.05 714a
Scala 1:10
D.3a

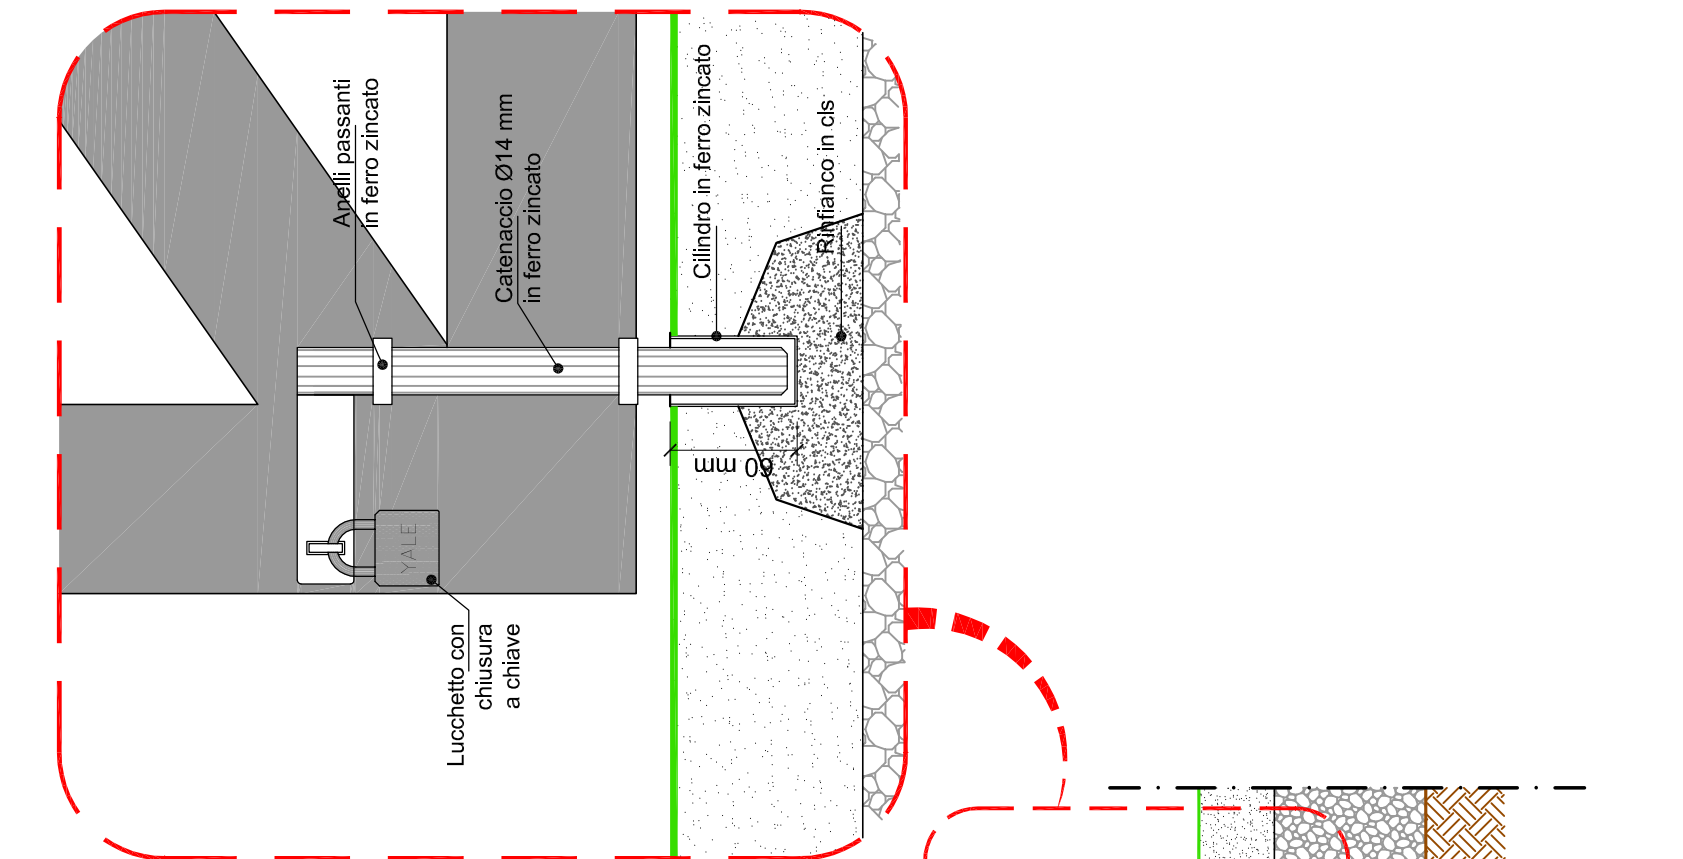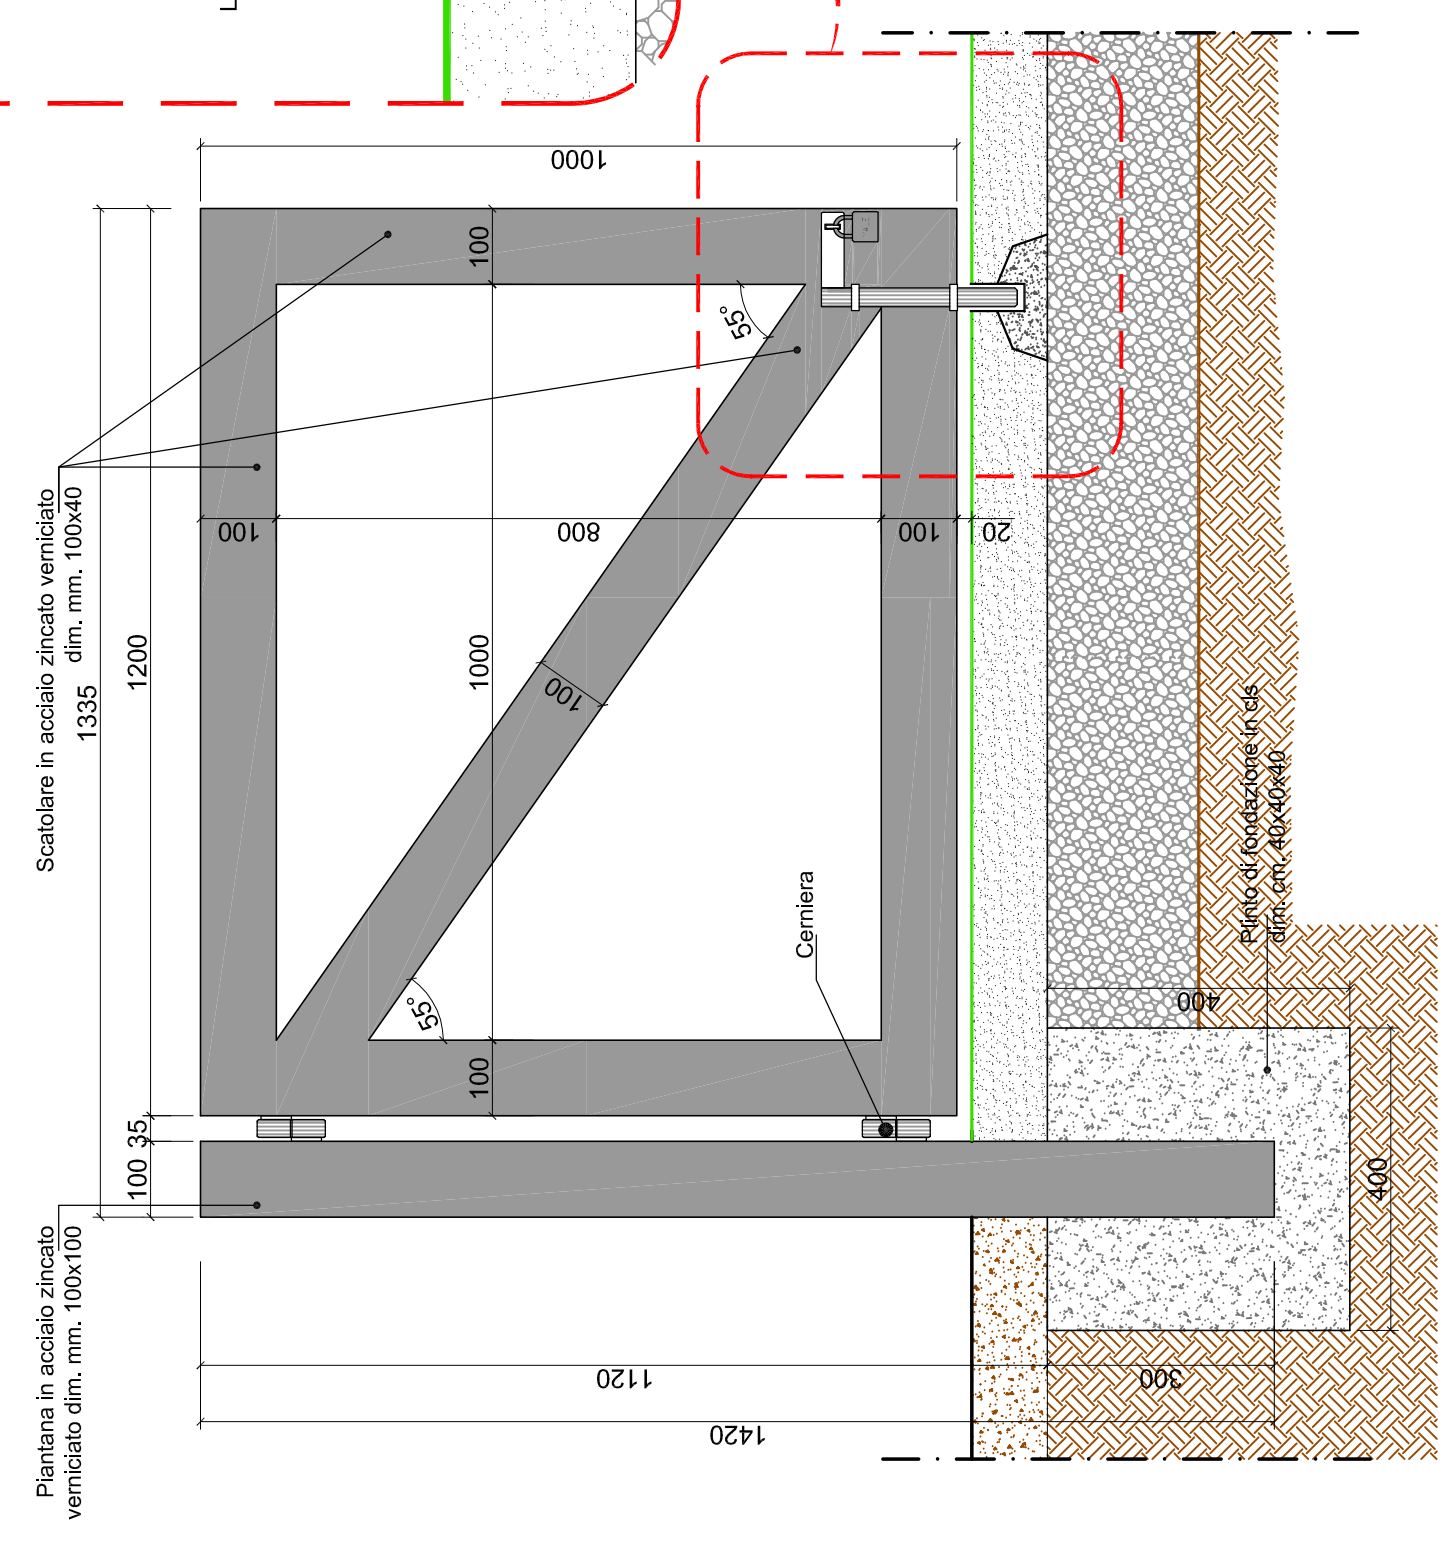

N. Rif.	Q.tà	V.E.P.
5	1	v.E.P. D.05 557a

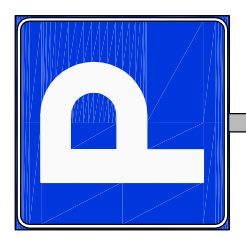

N. Rif.	Q.tà	V.E.P.
6	1	v.E.P. D.05 557a

Studio: **ING. DOZZIO MAURO** - P.zza Garibaldi n°2-4 - 21016 LUINO VA
tel./fax 0332/533162 - E.mail: sfinozzo@working.it

N° TAV. **7**

Comune: **CITTIGLIO GEMONIO**

Provincia di: **VARESE**

Objetto: **ABACO SEGNALETICA VERTICALE DA POSIZIONARSI LUNGO IL PERCORSO CICLOPEDONALE IN ATTUAZIONE AL D.P.R. 16 DICEMBRE 1992 - n. 495**

Comittente: **Comunità Montana Valli del Verbano con sede legale in Via Colliodi, n.4 21016 Luino (Va)**

Idr.: Maggio 2018
Operat.: Andrea

125-24

prot. 125-24

scalit: vedi tavola

PROGETTO DEFINITIVO

SOLUZIONE PROGETTUALE:
ABACO SEGNALETICA VERTICALE DA POSIZIONARSI LUNGO IL PERCORSO CICLOPEDONALE IN ATTUAZIONE AL D.P.R. 16 DICEMBRE 1992 - n. 495

Logo: Rete ciclopedonale dei Laghi del Varesoto
Realizzazione pista ciclopedonale asse Luino-Cittiglio - Tratto **Cittiglio-Brenna, 1° lotto - 1° stralcio e 1° lotto**

Fig. G.Lavori Pubblici/COMUNITA' MONTANA VALLI DEL VERBANO/123-30 Tratto Cittiglio-Brenna/018.05 Progetto Definitivo/Tav. 7 Abaco cartelli.org