



- Confine comunale
- Edifici ed aree di pertinenza esistenti
- Edifici ed aree di pertinenza in costruzione
- Sistema della mobilità**
- Viabilità esistente
- Viabilità di progetto
- Carrareccia
- Sentiero
- Ciclabile esistente in sede protetta
- Ciclabile di progetto in sede protetta
- Marciaiede
- Tessuto consolidato**
- Nucleo di antica formazione
- Immobili assoggettati a tutela
- Ambiti residenziali
- Ambiti di trasformazione residenziale
- Ambiti produttivi
- Ambiti di trasformazione industriale
- Edifici con presenza di funzioni commerciali e terziarie al piano terra
- Ambiti pubblici e di interesse generale**
- Ambiti per parcheggi pubblici
- Residenziali
- Industriali
- Parcheggi privati
- Residenziali
- Industriali
- Ambiti per attrezzature di interesse comune
- Municipio
- Cimitero
- Piazza
- Chiesa
- Attrezzature religiose
- Area per feste
- Ambiti a verde pubblico e attrezzature sportive
- Campo da calcio
- Ambiti per servizi tecnologici
- Acquedotto
- Centrale elettrica
- Isola ecologica
- Distributore carburante
- Ambiti paesistici ambientali**
- Agricolo
- Boschi
- E1** Classificazione delle strade

STRADE EXTRAURBANE SECONDARIE

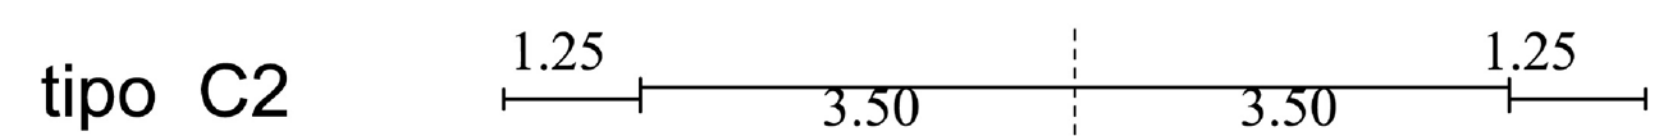

STRADE DI SCORRIMENTO

MORNAGO

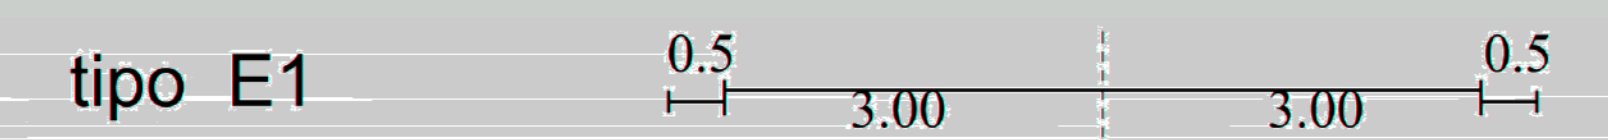

COMUNE DI CROSIO DELLA VALLE
Provincia di Varese

