


- NUCLEI STORICI
 - AREE BOSCADE
 - VEGETAZIONE NATURALE
 - COLTIVAZIONI LEGNOSE AGRARIE
 - AREE STERILI
 - SEMINATIVI
 - PRATI
 - LAGO
-
- STRADA DI INTERESSE REGIONALE (Secondo Livello)
 - STRADA DI INTERESSE PROVINCIALE (Primo Livello)
 - LINEA FERROVIARIA FNM
 - RETICOLO IDRICO
-
- CONFINE DI LUVINATE
 - CONFINI COMUNALI

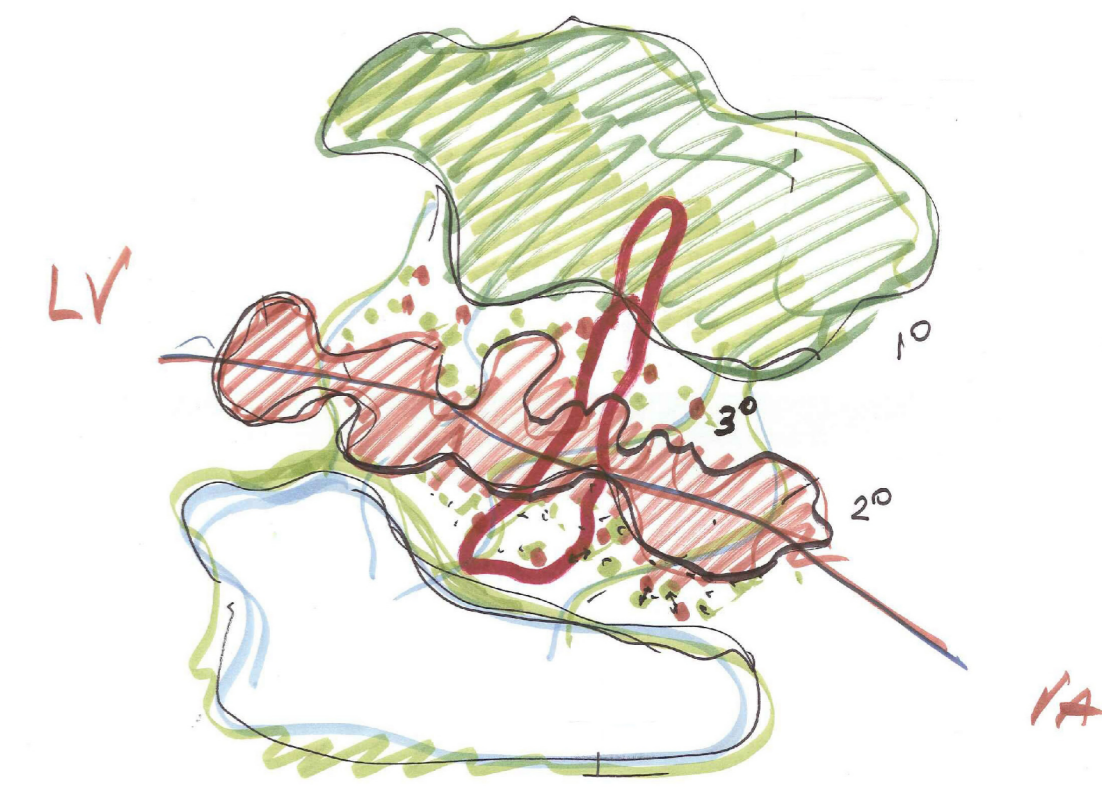

Comune di Luvinate

PGT 2010-2014
 Piano di Governo del Territorio
DOCUMENTO DI PIANO 2010

DdP07a.0
**ELEMENTI STRUTTURALI
 DEL PAESAGGIO**
 Scala 1:20.000

