





**FUNZIONE PREVALENTE**

- RESIDENZA
- ATTIVITA' SOCIALE PRIVATA
- RICETTIVO E RISTORAZIONE
- FUNZIONE PUBBLICA

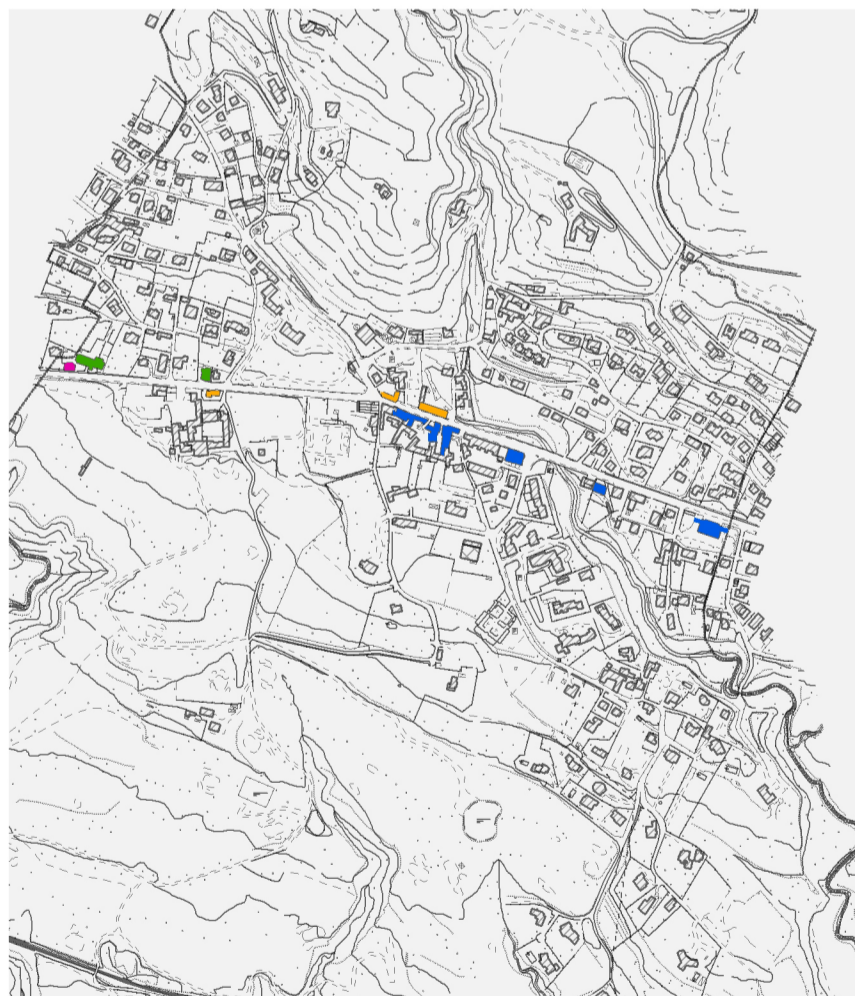


**FUNZIONE SECONDARIA**

- COMMERCIO
- RICETTIVO E RISTORAZIONE
- ARTIGIANALE DI SERVIZIO
- TERZIARIO

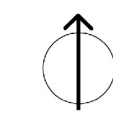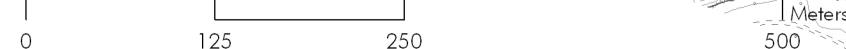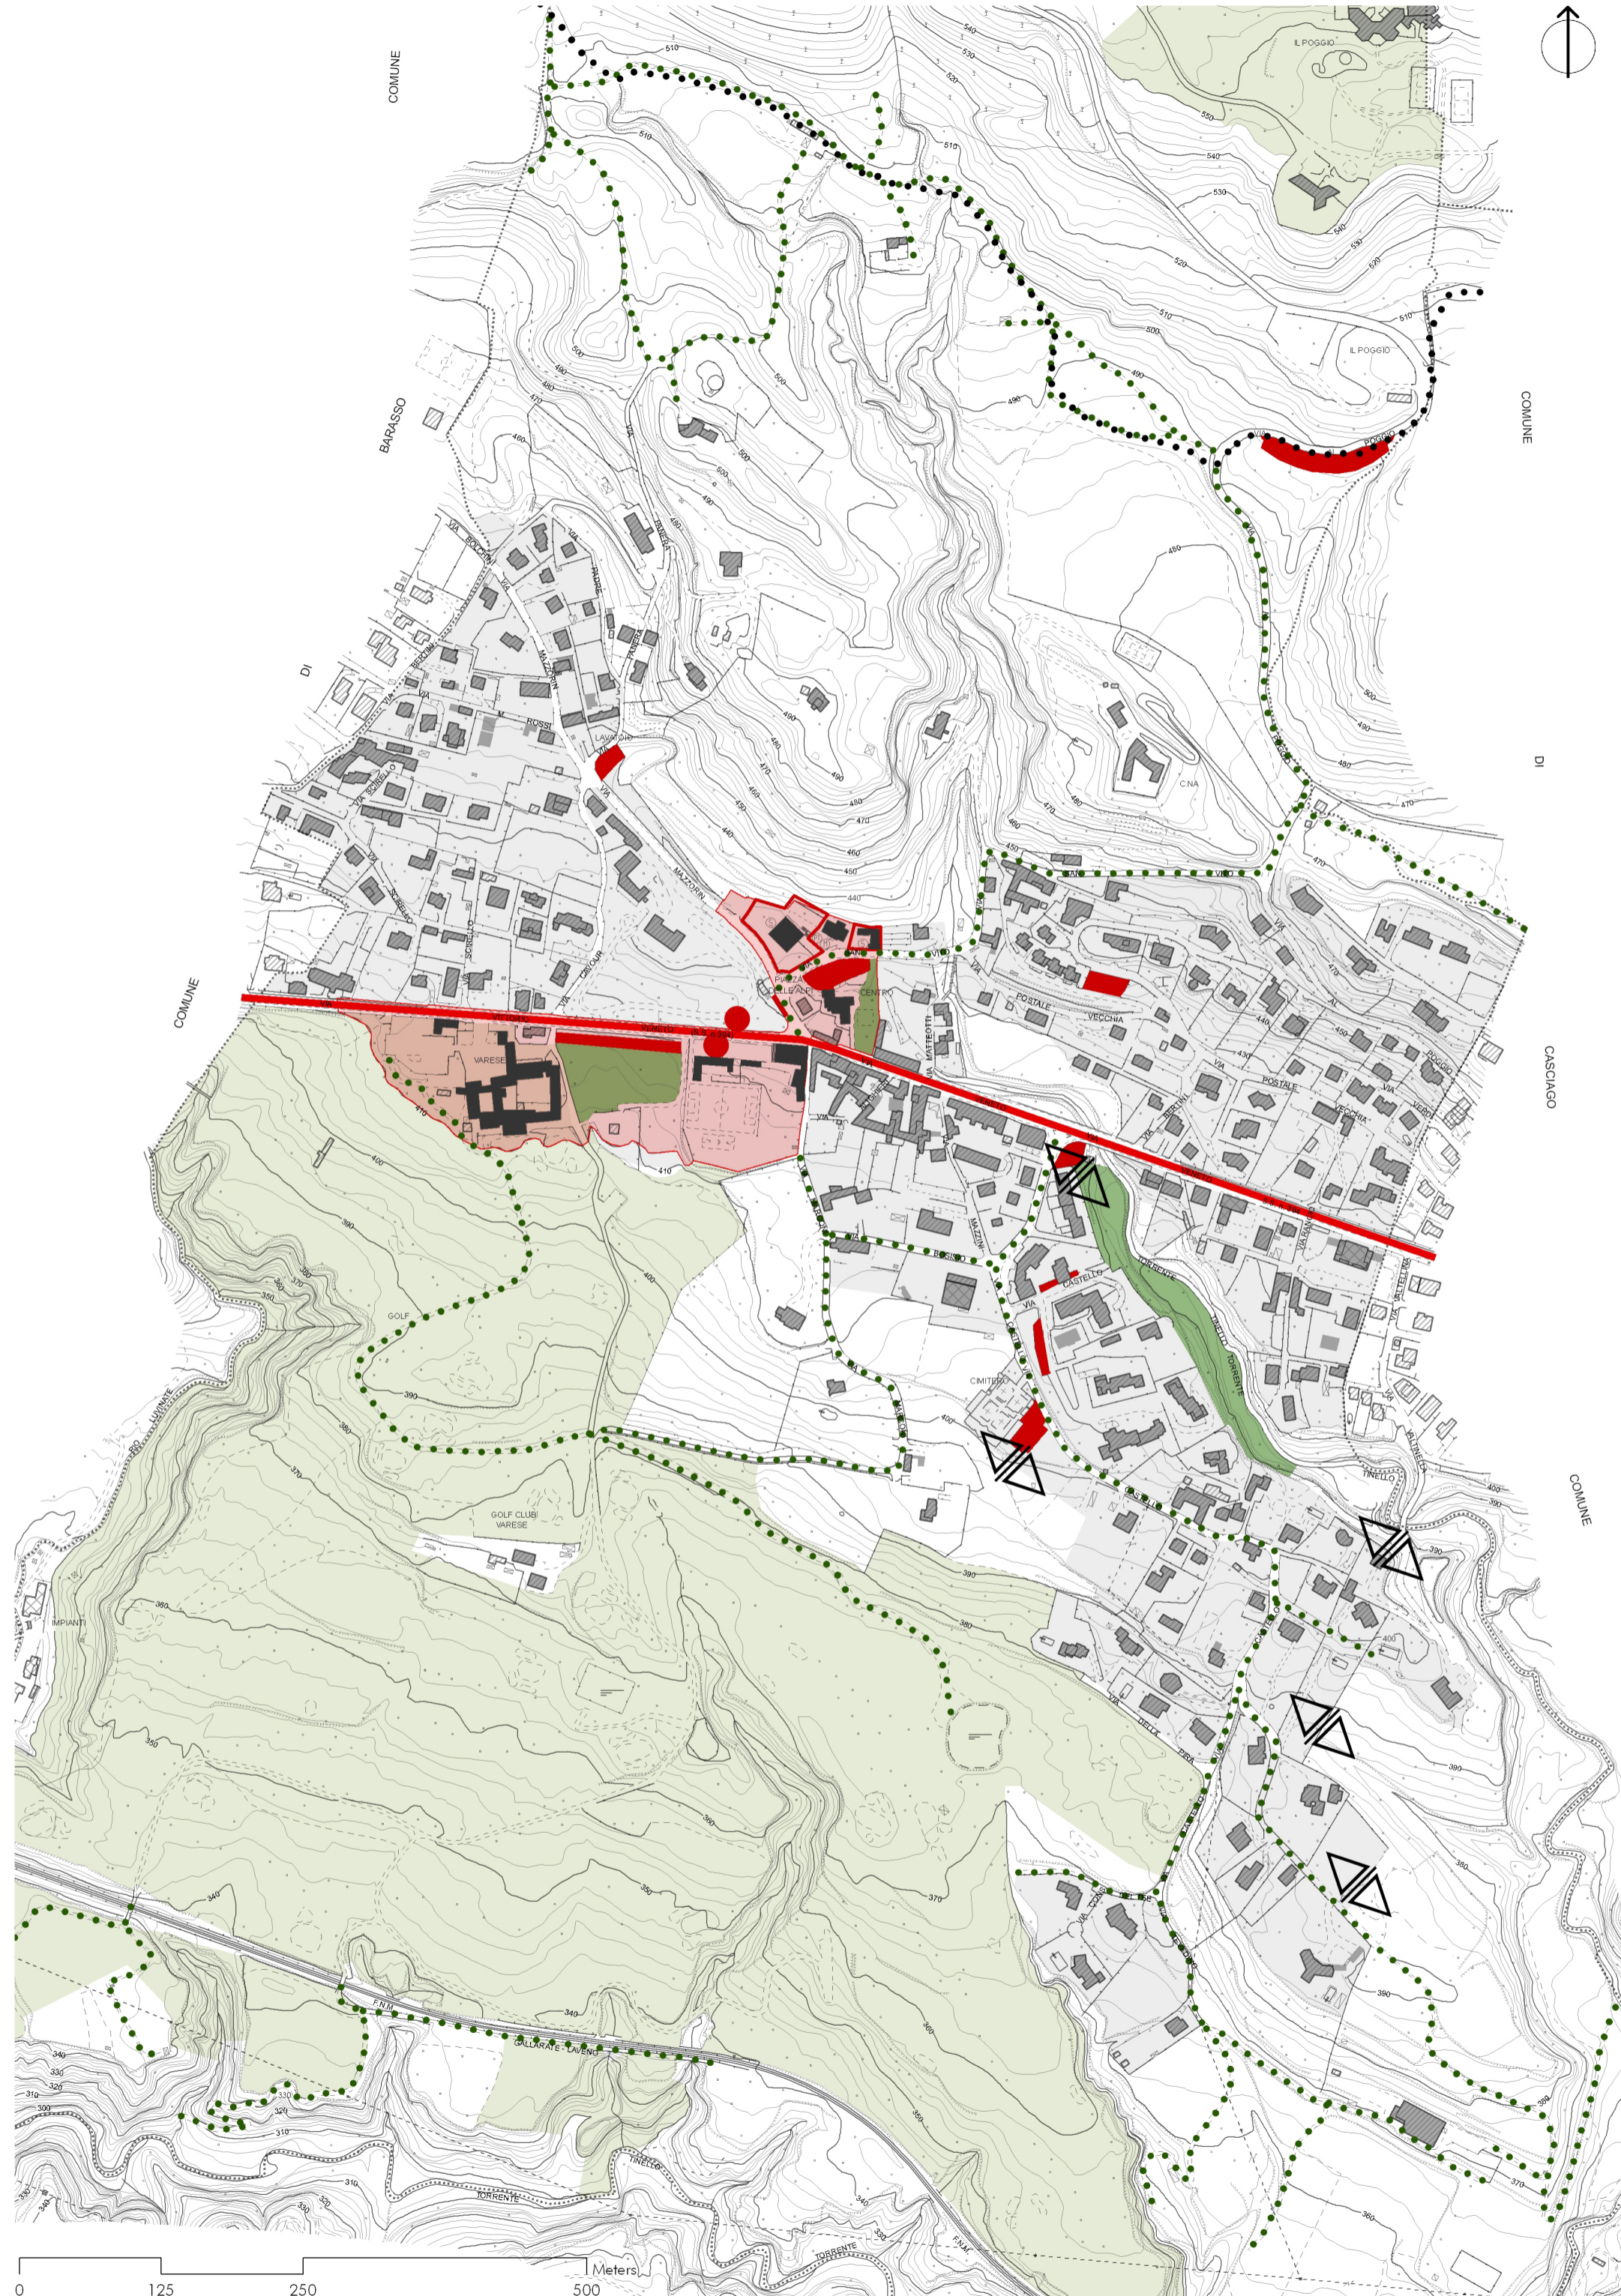

**L'ABITARE**

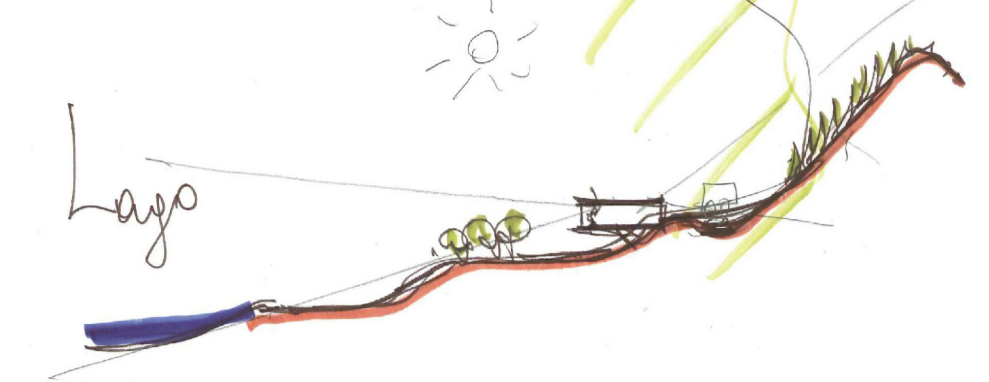

AREE A CARATTERE PREVALENTEMENTE RESIDENZIALE

**LO SPAZIO AD USO PUBBLICO**

- CENTRALITA' LOCALI
- PARCHEGGI
- AREE VERDI AD USO PUBBLICO
- SCUOLE
- SERVIZI LOCALI DI INTERESSE GENERALE
  1. MUNICIPIO, POSTE
  2. PARROCCHIA
  3. CENTRO SOCIALE
- SERVIZI PRIVATI DI RILEVANZA TERRITORIALE
  4. GOLF CLUB VARESE
- ATTIVITA' COMMERCIALI SU STRADA
- FERMATE DEL TRASPORTO PUBBLICO SU GOMMA EXTRAURBANO

**RAPPORTO CON AREE IN STATO DI NATURALITA'**

- ⋯ PERCORSI DI CONNESSIONE
- ◁ ▷ VARCHI/ACCESSI



**PGT 2010-2014**  
 Piano di Governo del Territorio  
**DOCUMENTO DI PIANO 2010**

DdP13.0  
**ASSETTO FUNZIONALE DEL TERRITORIO**

Scala 1:5.000