

## PRESCRIZIONI DELLA PIANIFICAZIONE SOVRALocale

 PTC DEL PARCO REGIONALE DEL CAMPO DEI FIORI  
(D.Lgs 42/2004, art. 142, comma 1, lettera f)

## VINCOLI DI TUTELA BENI CULTURALI E DEL PAESAGGIO

 EDIFICI SOTTOPOSTI A VINCOLO MONUMENTALE  
(L. 1089/39, art. 2)

 TERRITORI COPERTI DA FORESTE E BOSCHI  
tratti dalla mappatura del PIF Provincia di Varese  
(D.Lgs 42/2004, art. 142, comma 1, lettera g)

## FASCE DI RISPETTO

 CIMITERO  
(RD n. 1265/1934, art. 338)

 POZZI E SORGENTI AD USO IDROPOTABILE  
(Si rinvia alle norme contenute nello studio geologico)

 LINEA FERROVIARIA  
(L. n. 1202/1968, DPR n. 753/1980)


 LINEA ELETTRICA  
(Per la verifica della sussistenza ed entità della fascia di rispetto,  
si rinvia alle norme vigenti in materia)

 CORSO D'ACQUA PRINCIPALE  
(D.Lgs 42/2004, art. 142, comma 1, lettera c)

 CORSO D'ACQUA SECONDARIO  
(Per la verifica della sussistenza ed entità della fascia di rispetto,  
si rinvia alle norme contenute nello studio geologico)

## NOTE

- Sono escluse dai vincoli di cui all'art. 142, comma 2, del D.Lgs 42/2004 le aree classificate zona omogenea A e zona omogenea B ai sensi del D.M. 2 aprile 1968 n° 1444 alla data del 6 settembre 1985.  
L'esclusione dai vincoli di cui all'art. 142, comma 2, del D.Lgs 42/2004 non trova applicazione per le aree comprese nel Parco ovvero per le aree vincolate ai sensi della lettera f del medesimo comma (ma solo per le aree vincolate ai sensi delle lettere c e g)
- Per i vincoli di ordine geologico, idrogeologico e idraulico si rinvia alle norme contenute nello studio geologico, nel PGT oltre che nel PTC del Parco e relativo Piano di Settore per la Tutela Geologica e Idrogeologica.

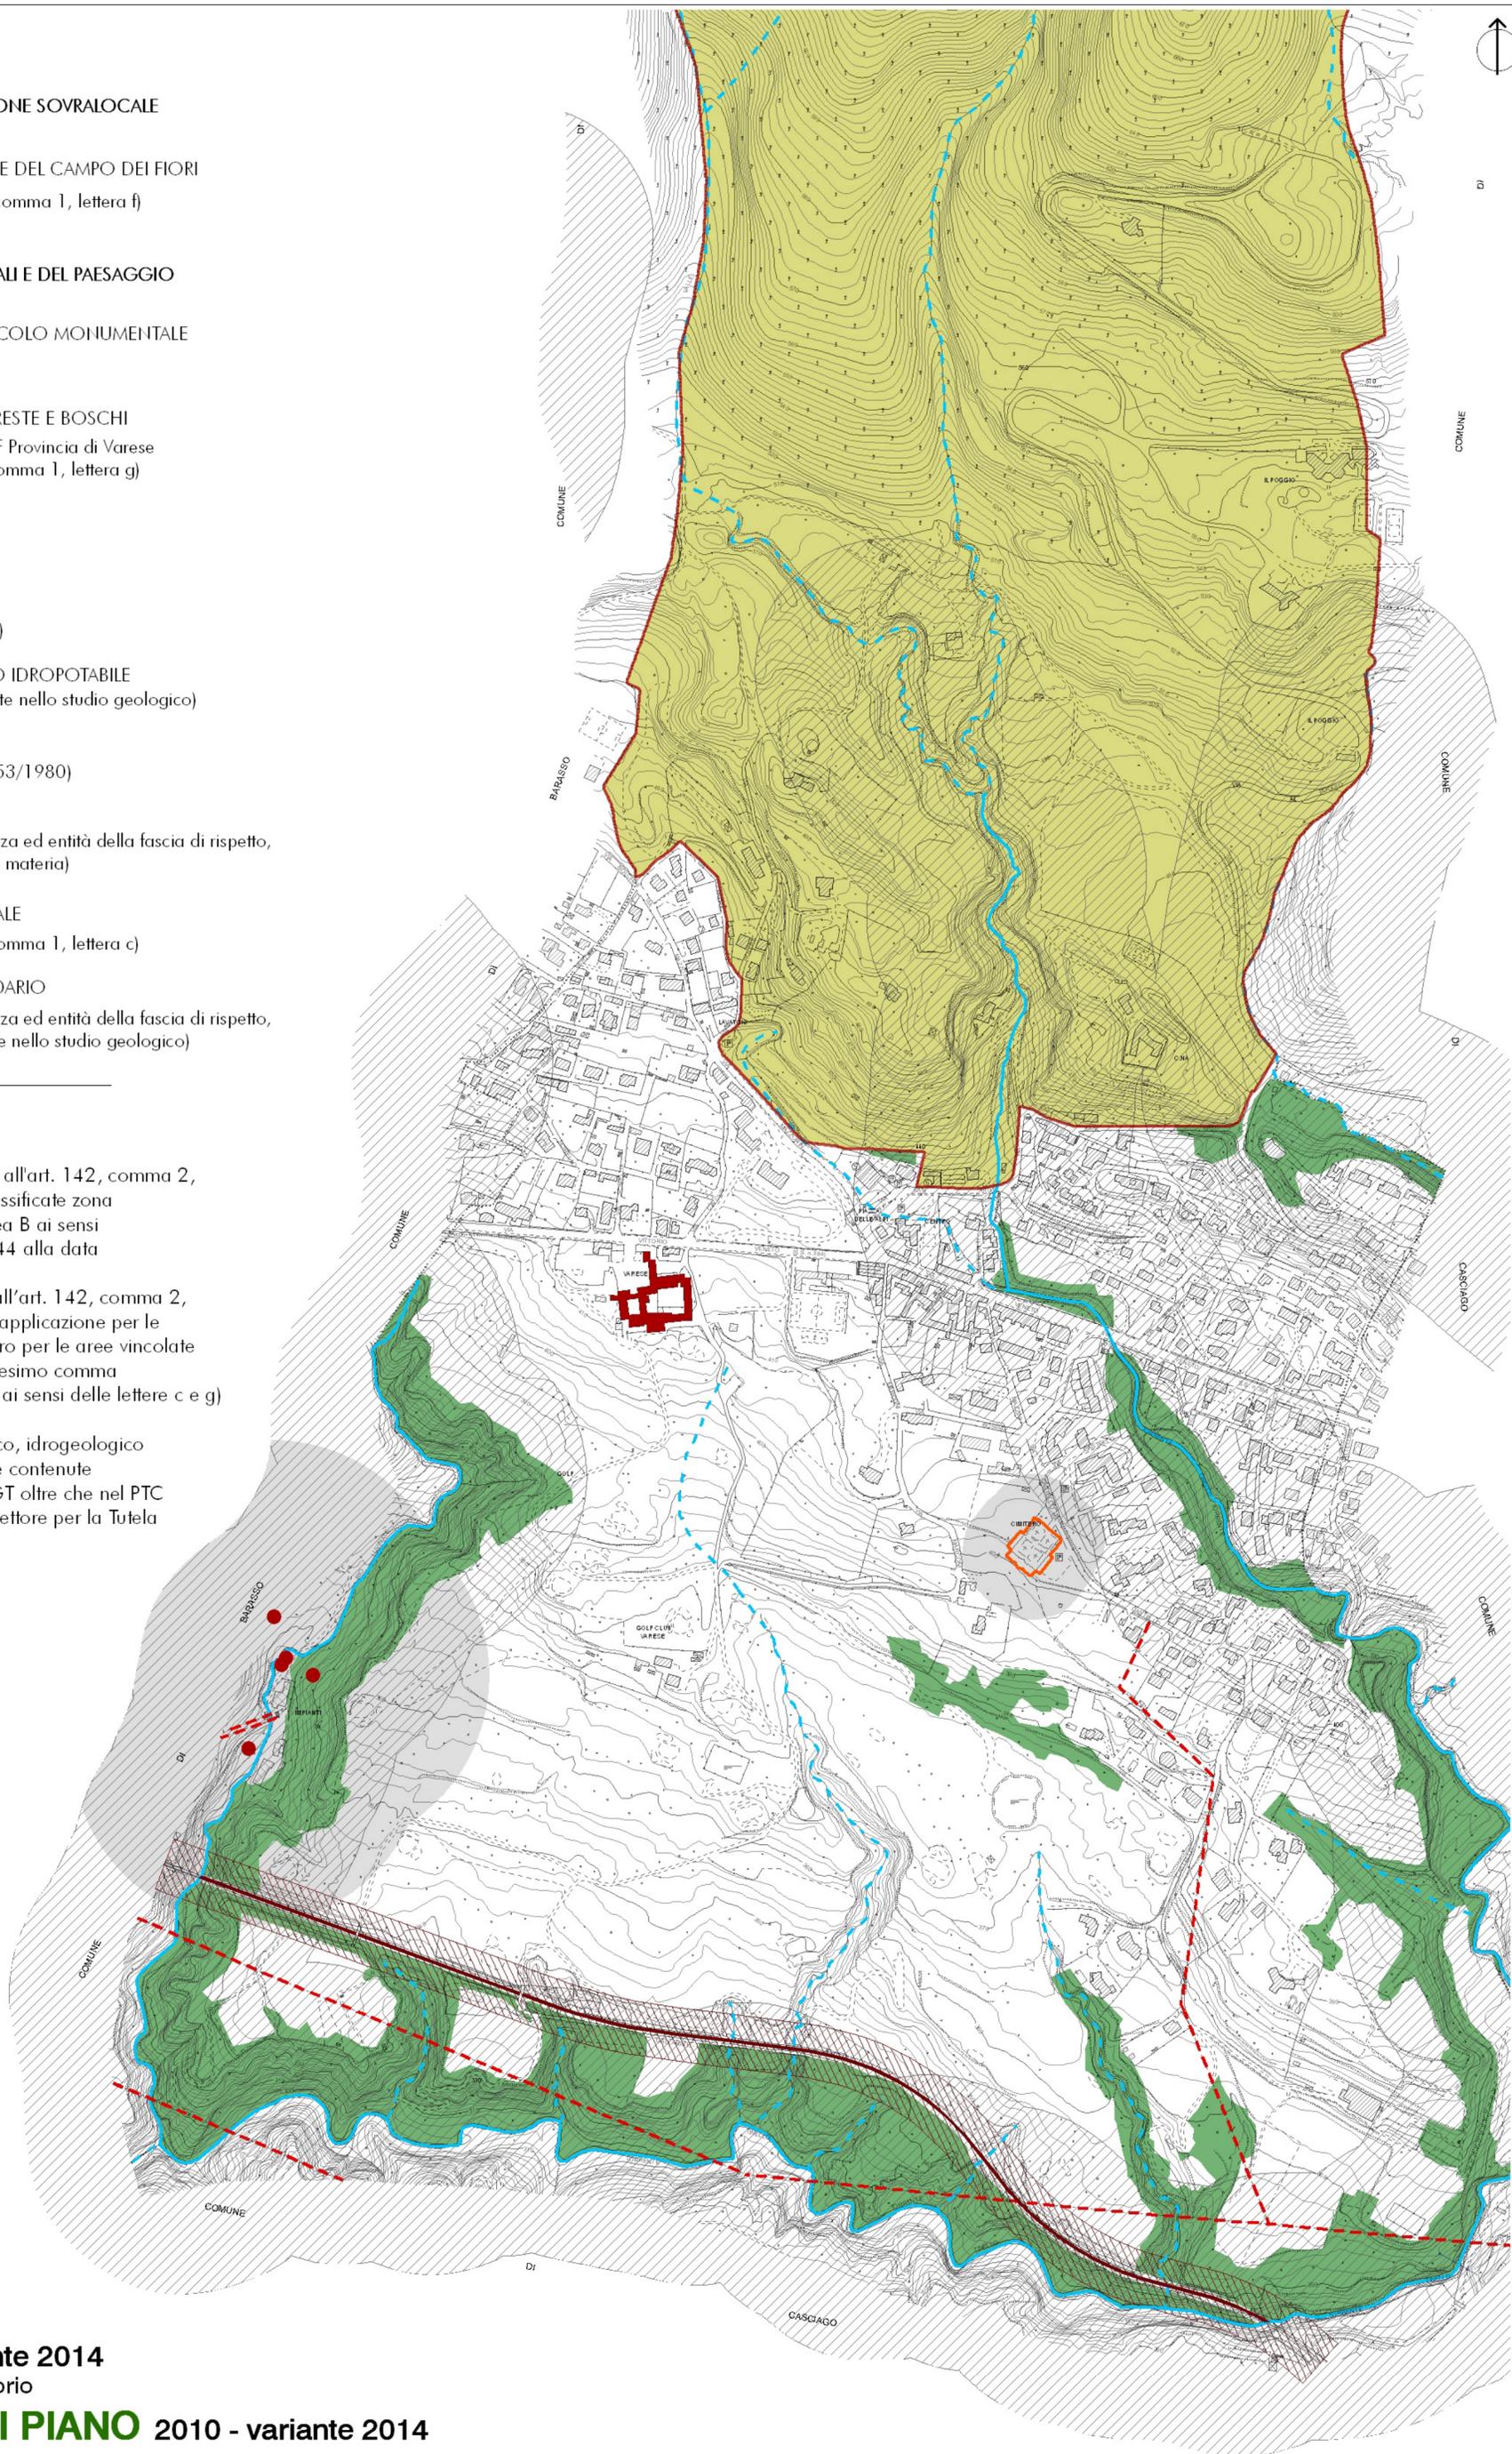

Comune di Luinate

**PGT** 2010 - variante 2014  
Piano di Governo del Territorio

**DOCUMENTO DI PIANO** 2010 - variante 2014

DdP 14.1

**VINCOLI DI TUTELA E AREE DI RISPETTO**

Scala 1:5.000