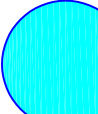


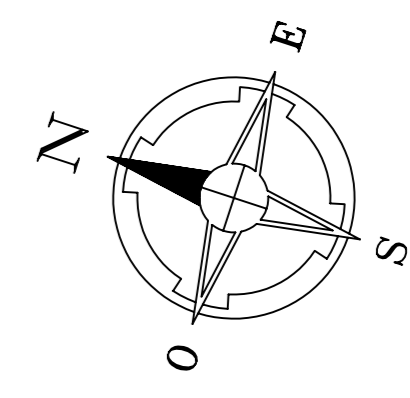
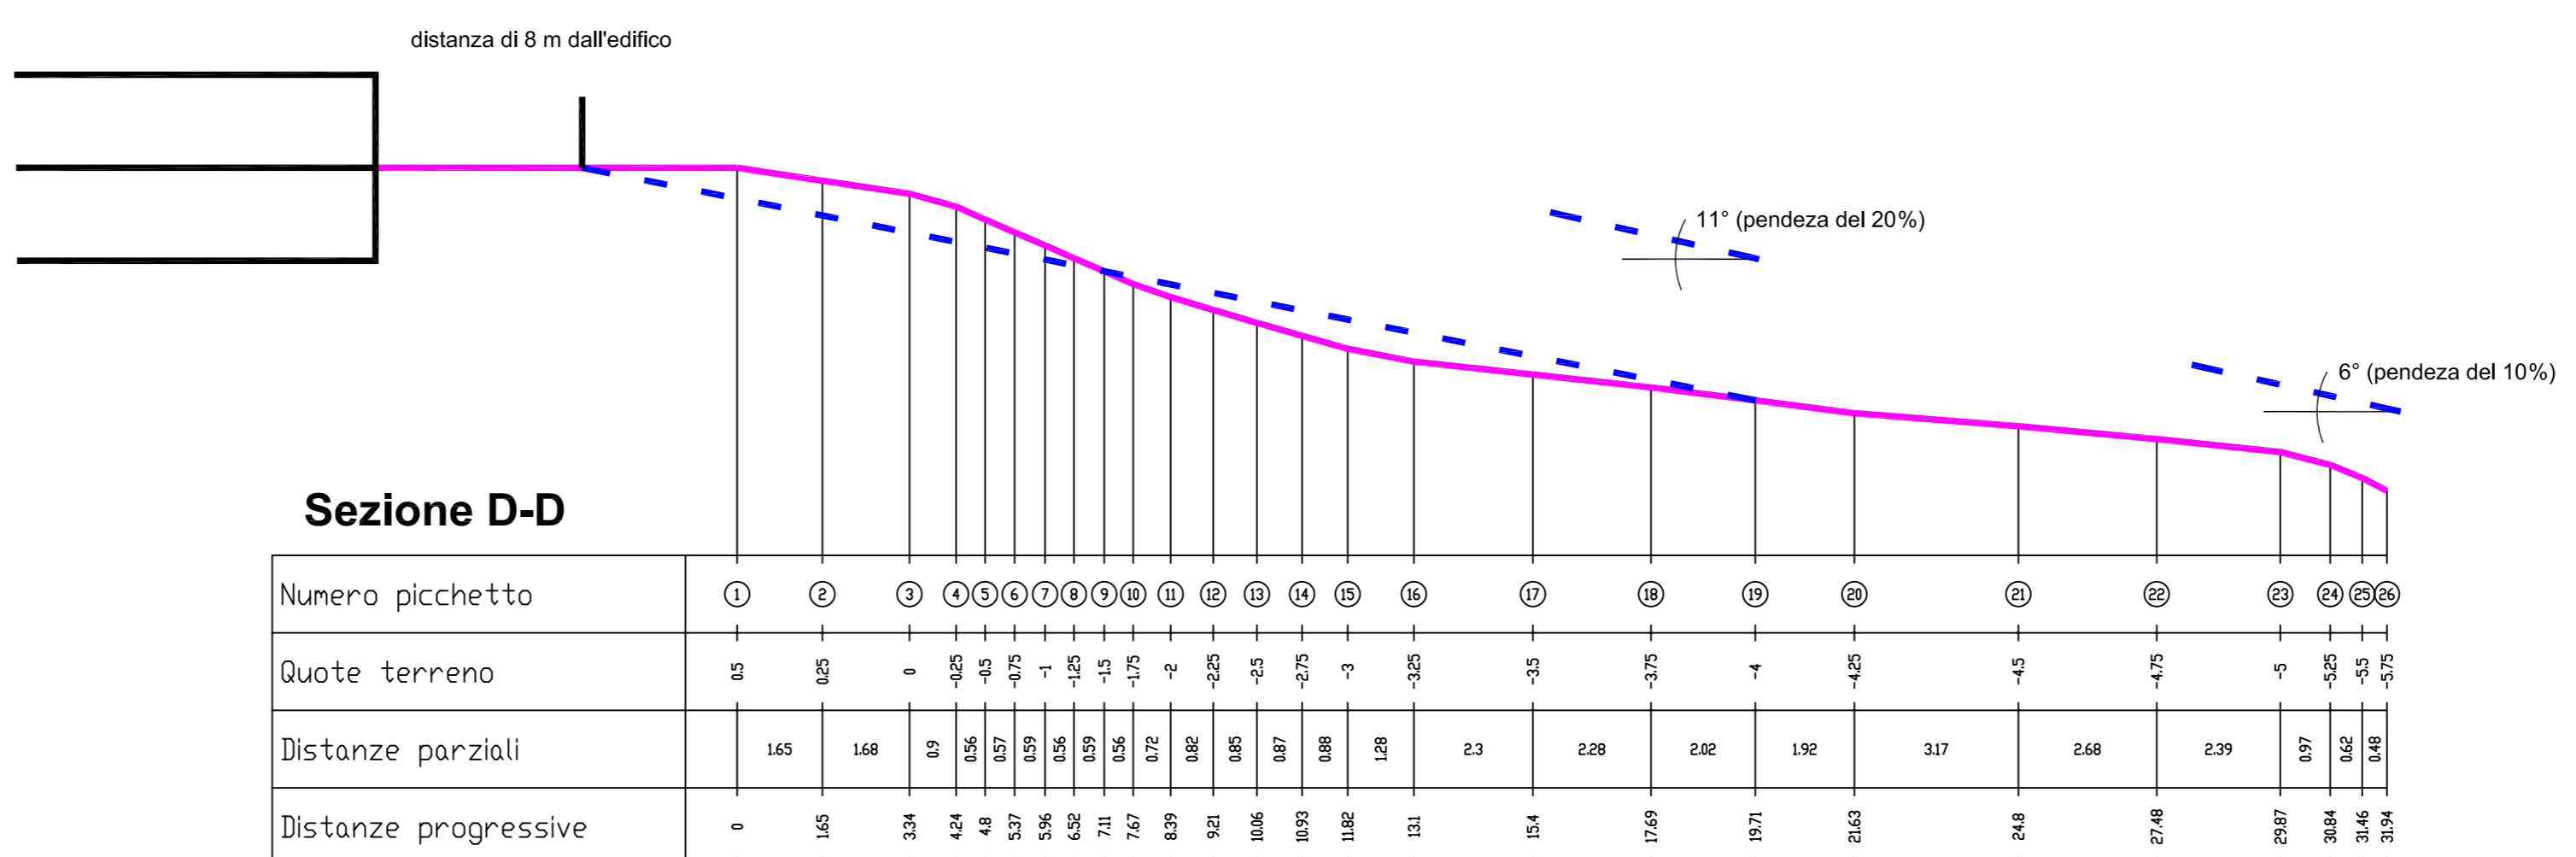
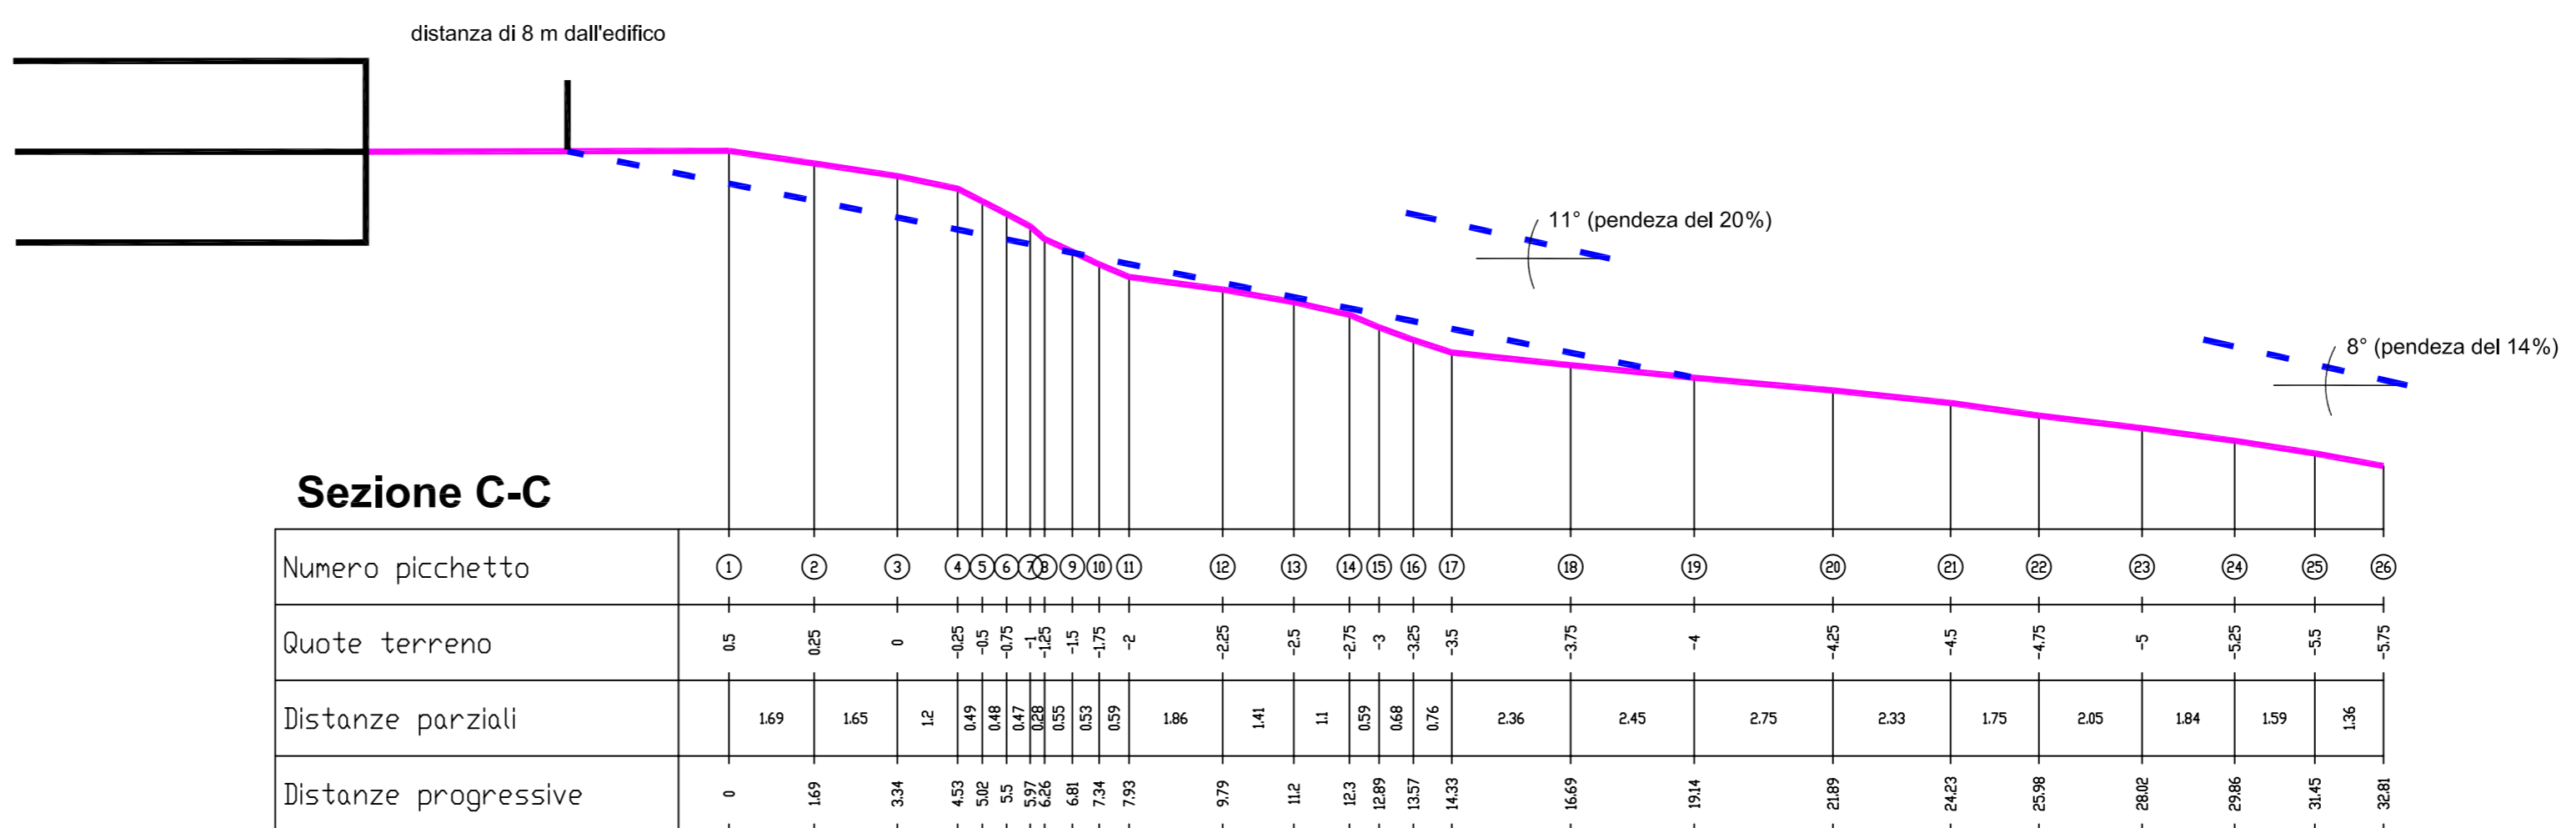
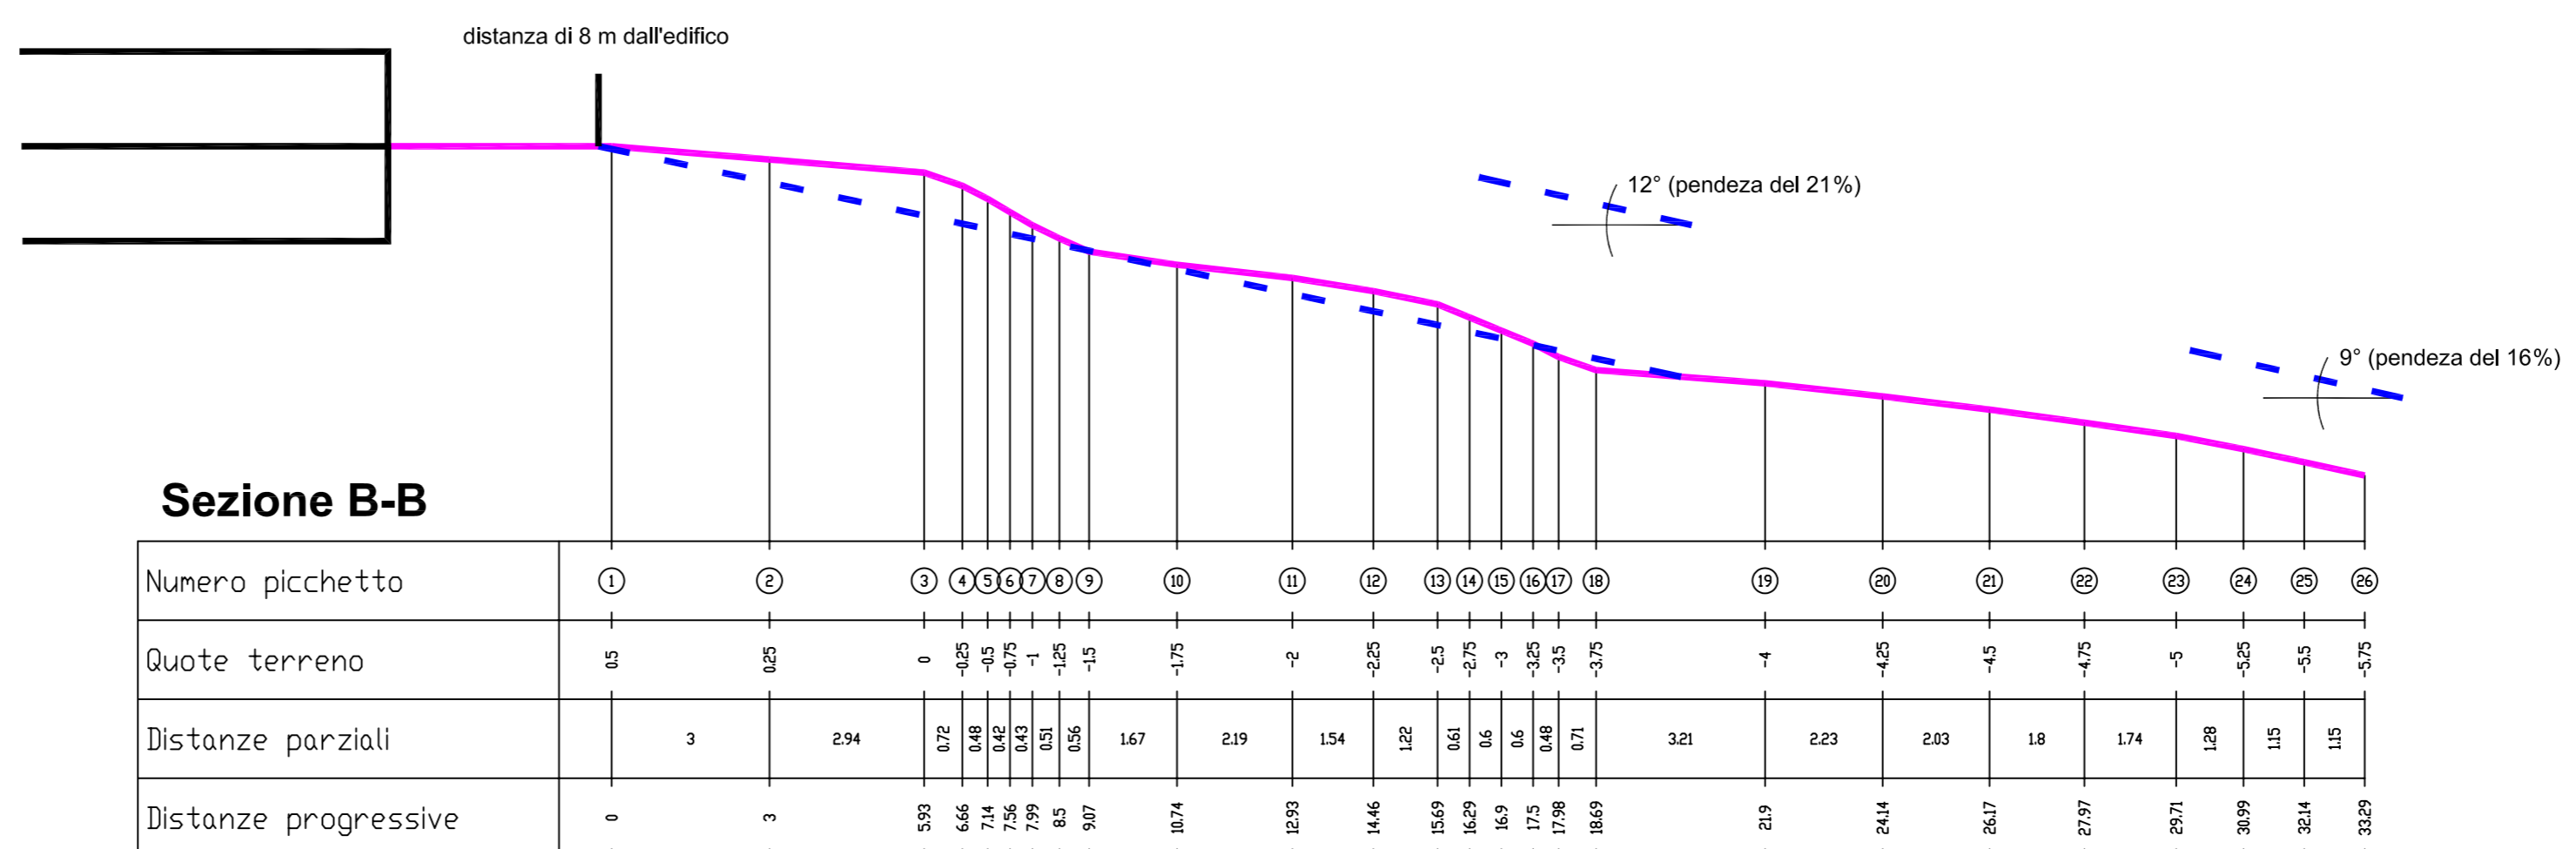
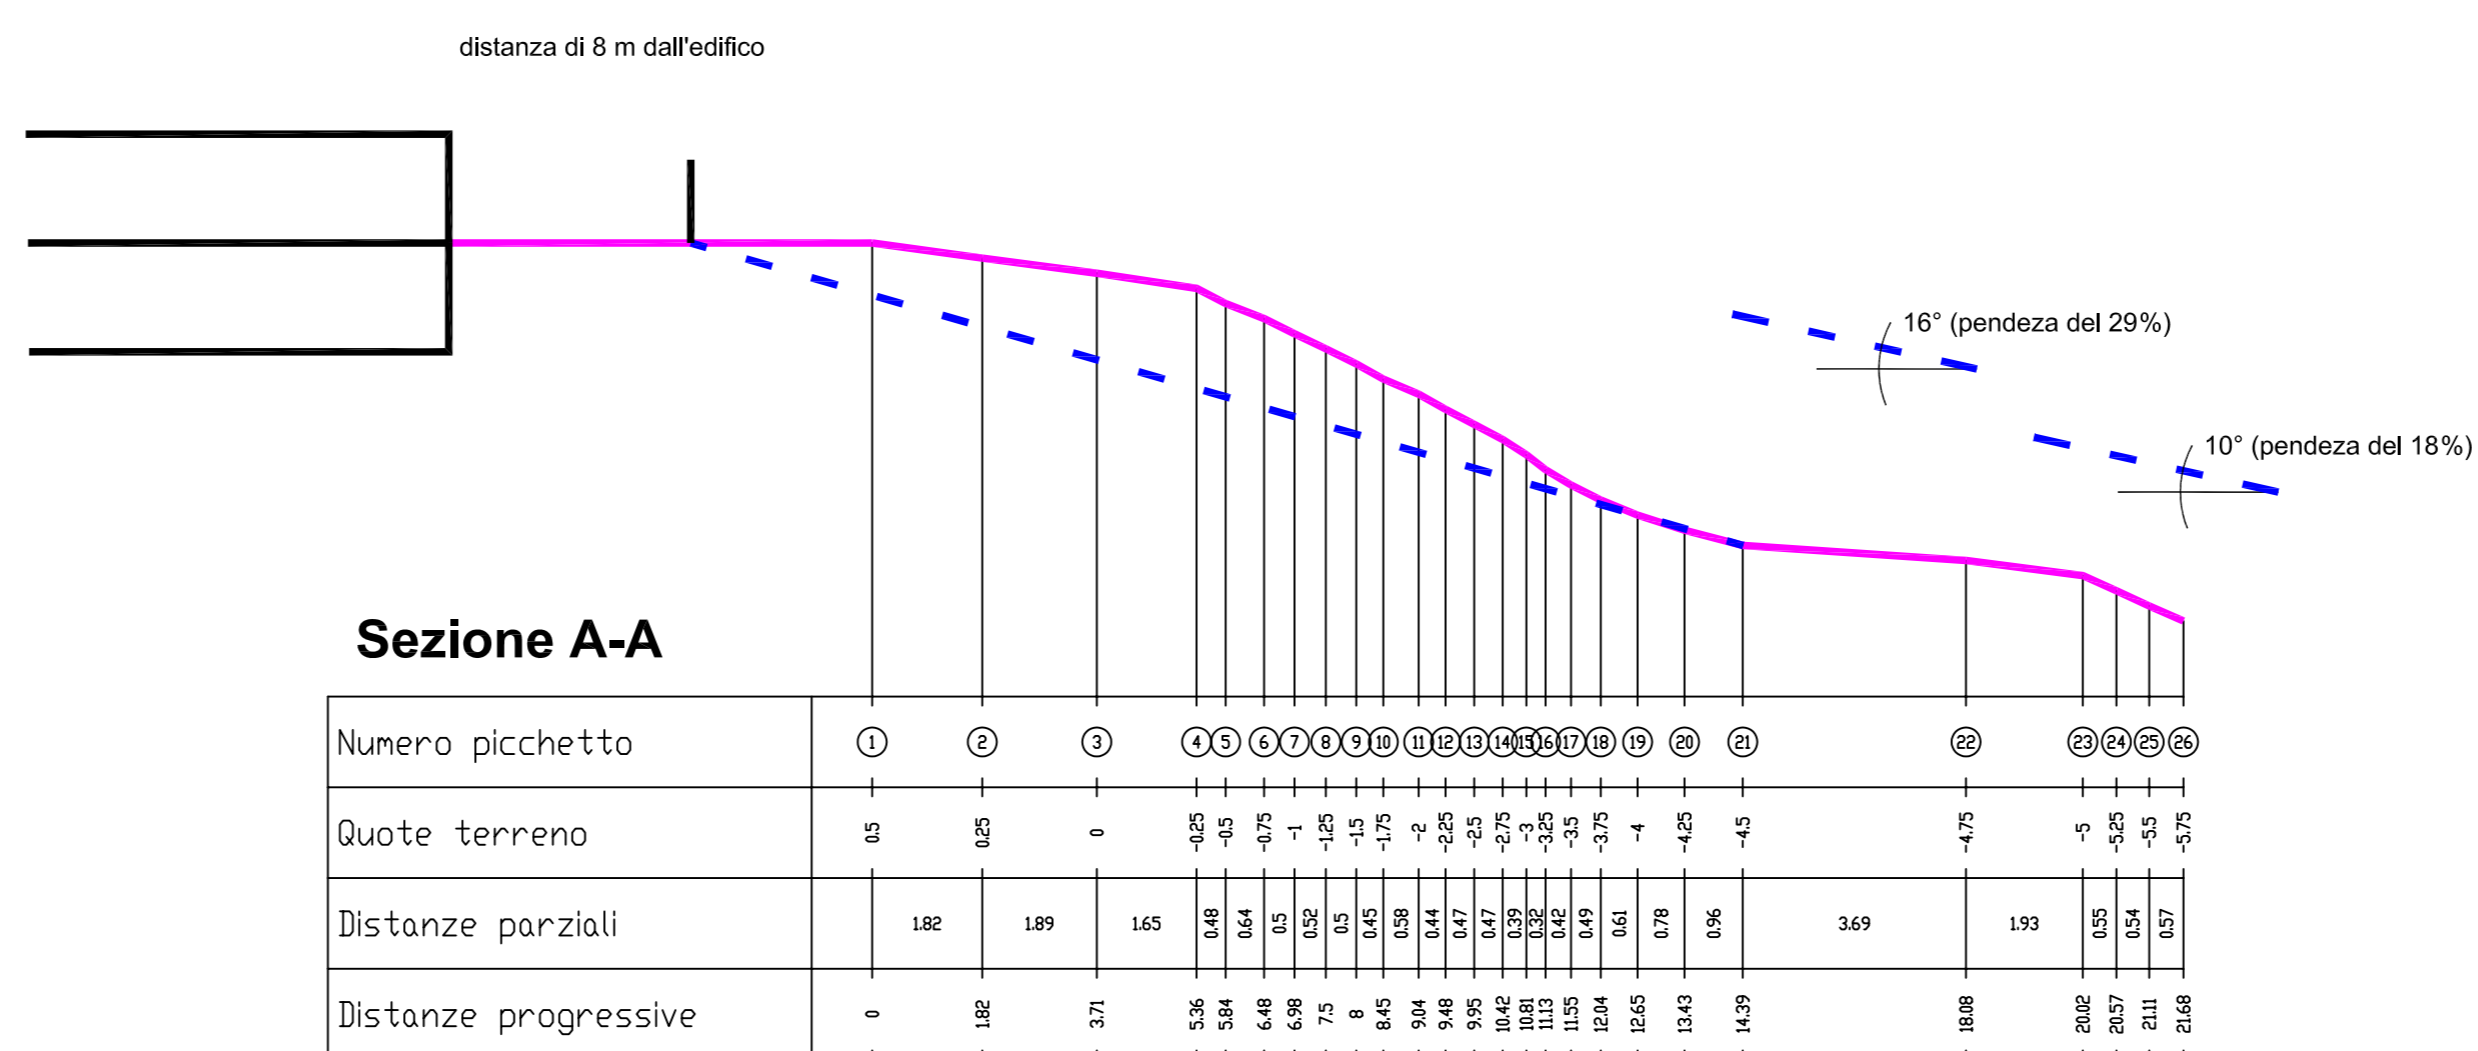


-  Ambiente aperto
-  Traccia delle sezioni
-  Strada



--- Nuova inclinazione da conferire al pendio

Lavoro:  
Interventi di messa in sicurezza di una porzione di terreno di proprietà della Parrocchia S.S.11 a seguito dello smantellamento del vespaio compreso tra lo stagno di Comabbio e l'albergo in ottemperanza a quanto indicato nella lettera prof. 1789 del 02/04/08 del Comune di Meriggio

Titolo: **Progetto finale - planimetria e profili** Tav. 3

Comittente:  A cura di:  Data: Maggio 2008

Spett.  Scopo: 1:250  
1:125  
1:50

Scale:  Rif. 045-08

Autore:  045-08