



RILIEVO GEOMETRICO

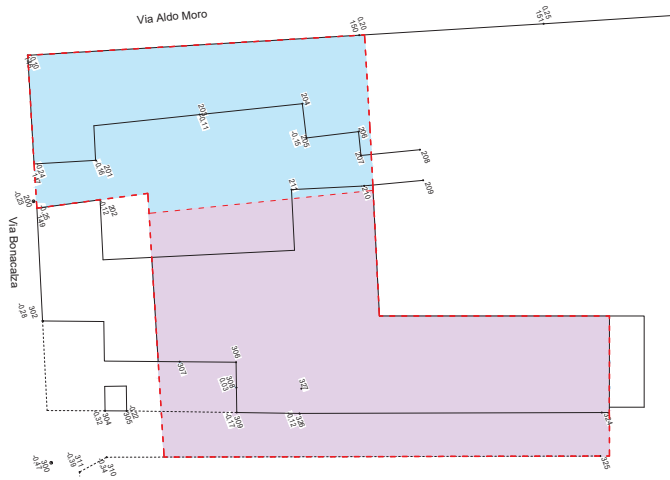

LEGENDA

- Area destinata a parcheggio e strada (296,01 mq)
- Area residua di proprietà (498,66 mq)

CALCOLO SUPERFICIE AREA DI INTERVENTO

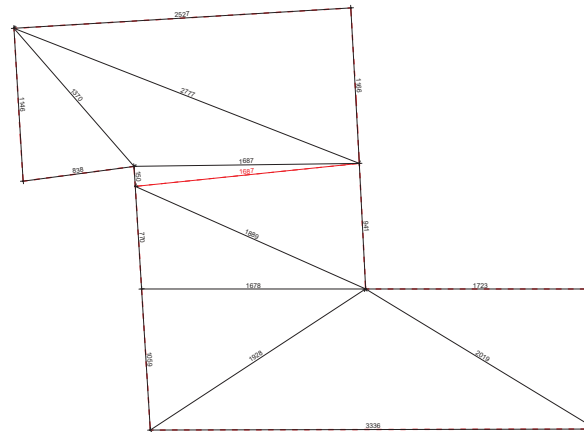

Calcolo dell'area con la formula di Erone:  $A = \sqrt{p/2 * (p/2 - a) * (p/2 - b) * (p/2 - c)}$

lato a	lato b	lato c	p/2	area
8,38 m	11,46 m	13,70 m	16,77 mq	47,89 mq
13,70 m	27,77 m	16,87 m	29,17 mq	88,15 mq
25,27 m	27,77 m	11,66 m	32,35 mq	147,32 mq
16,87 m	1,50 m	16,87 m	17,62 mq	12,64 mq
<b>Totale parziale area in cessione per parcheggio e strada:</b>				<b>296,01 mq</b>
16,87 m	9,41 m	18,89 m	22,59 mq	79,27 mq
18,89 m	7,70 m	16,78 m	21,69 mq	64,48 mq
16,78 m	10,59 m	19,28 m	23,33 mq	88,68 mq
33,36 m	19,28 m	20,19 m	36,42 mq	175,87 mq
20,19 m	10,49 m	17,23 m	23,96 mq	90,37 mq
<b>Totale parziale area residua in proprietà:</b>				<b>498,66 mq</b>
<b>Sommano:</b>				<b>794,67 mq</b>



Dott. Ing. <b>Alfredo Martegani</b> <small>Via Castello 1, 21013 Gussate (VA)                  tel/fax 0331-774139                  e-mail: alfredo.martegani@gmail.com</small>	PROGETTO: <b>P.I.I. Via Bonacalza, Via VIII Marzo, Via delle Arti</b>	tavola numero <b>02</b>
	OGGETTO: - PROPOSTA DI VARIANTE - AREA VIA BONACALZA Rilievo geometrico Calcolo superficie area di intervento	scala 1:200 data 16/08/2022 aggiornamenti:
	LOCALITA': Oggiona con Santo Stefano (VA), Via Bonacalza	
	COMMITTENTE: D.I.M.A. SRL	