


PROGETTO AREA PARCHEGGIO

LEGENDA


- Fabbricati esistenti di proprietà di terzi
- Area residua di proprietà
- Area a parcheggio di progetto
- Area a verde di progetto
- Marciapiedi di progetto
- Ampliamento stradale

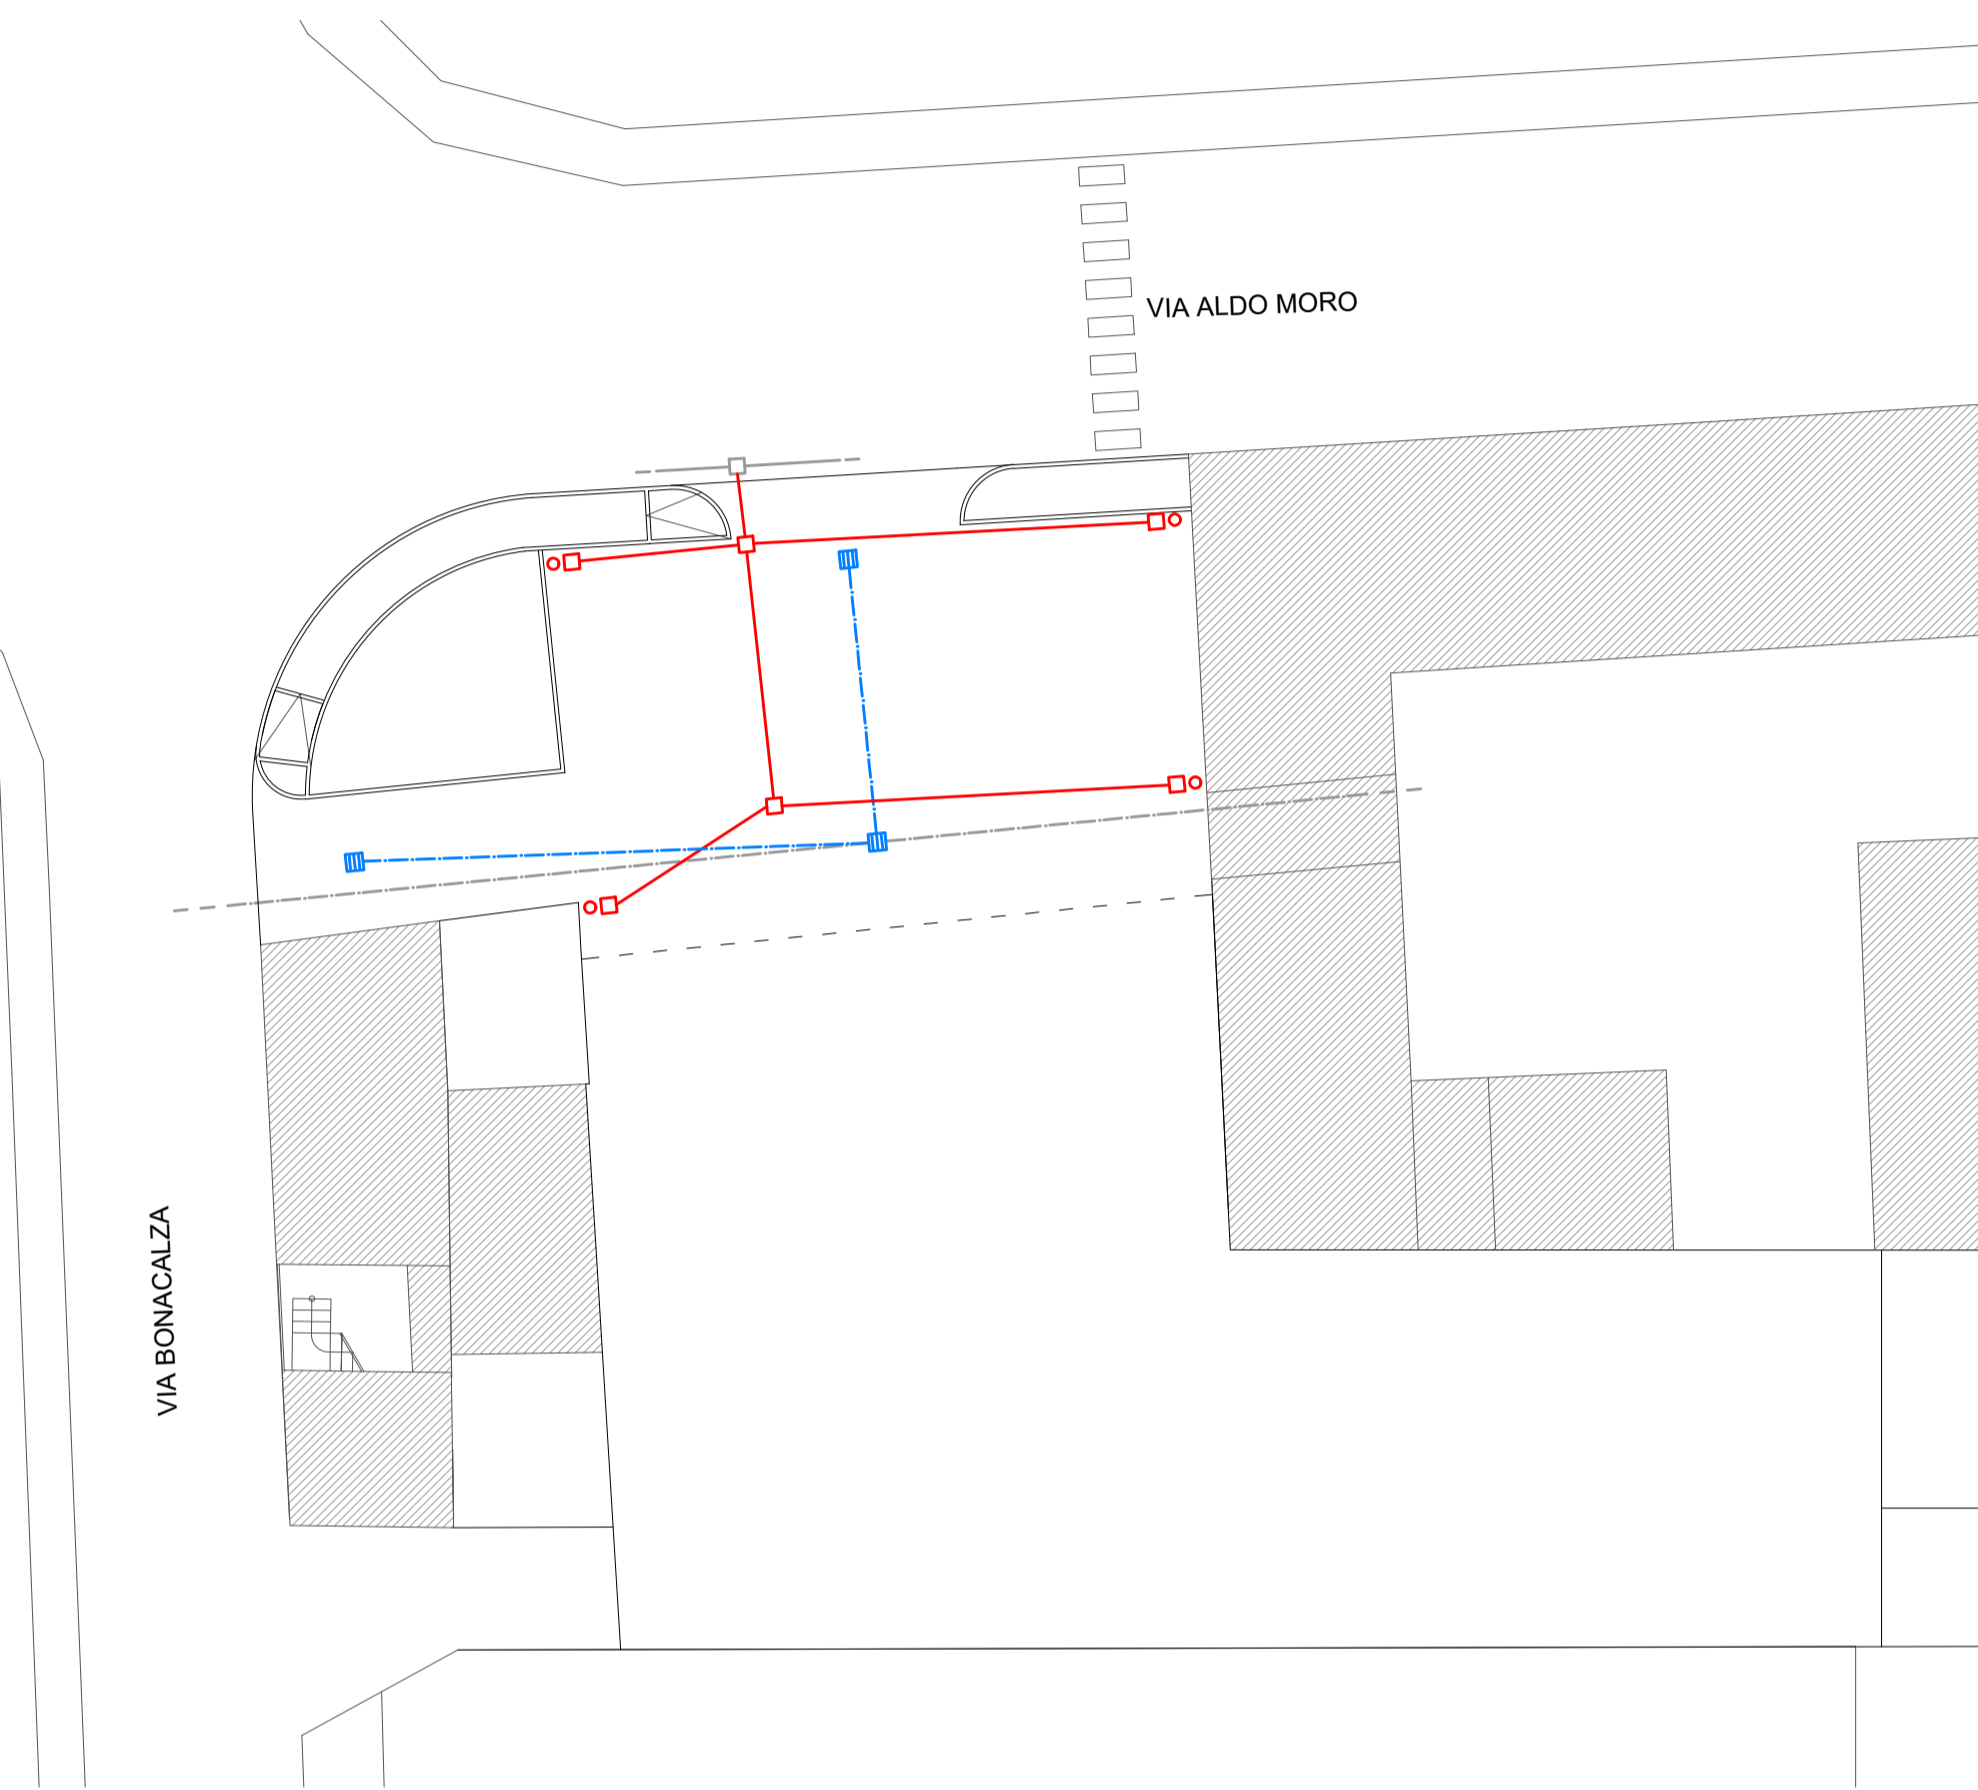

PLANIMETRIA SOTTOSERVIZI

LEGENDA

- Rete fognaria esistente
- Rete elettrica esistente
- Rete raccolta acque (tubazioni e caditoie) di progetto
- Rete elettrica (tubazioni e pozzetti) di progetto
- Predisposizione per corpi illuminanti

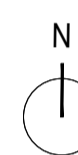

Studio Martegani	PROGETTO:	<i>P.I.I. Via Bonacalza, Via VIII Marzo, Via delle Arti</i>	tavola numero
	OGGETTO:	- PROPOSTA DI VARIANTE - AREA VIA BONACALZA Progetto area a parcheggio e sottoservizi	07
Dott. Ing. Alfredo Martegani <small>via Castelli 1, 21013 Gallarate (VA) tel/fax 0331-776139 e.mail studio.martegani@gmail.com</small>	LOCALITÀ:	Oggiona con Santo Stefano (VA), Via Bonacalza	scala 1:200
	COMMITTENTE:	DI.MA. SRL	data 16/08/2022
			aggiornamenti: