




VILLETTE - PROSPETTO NORD

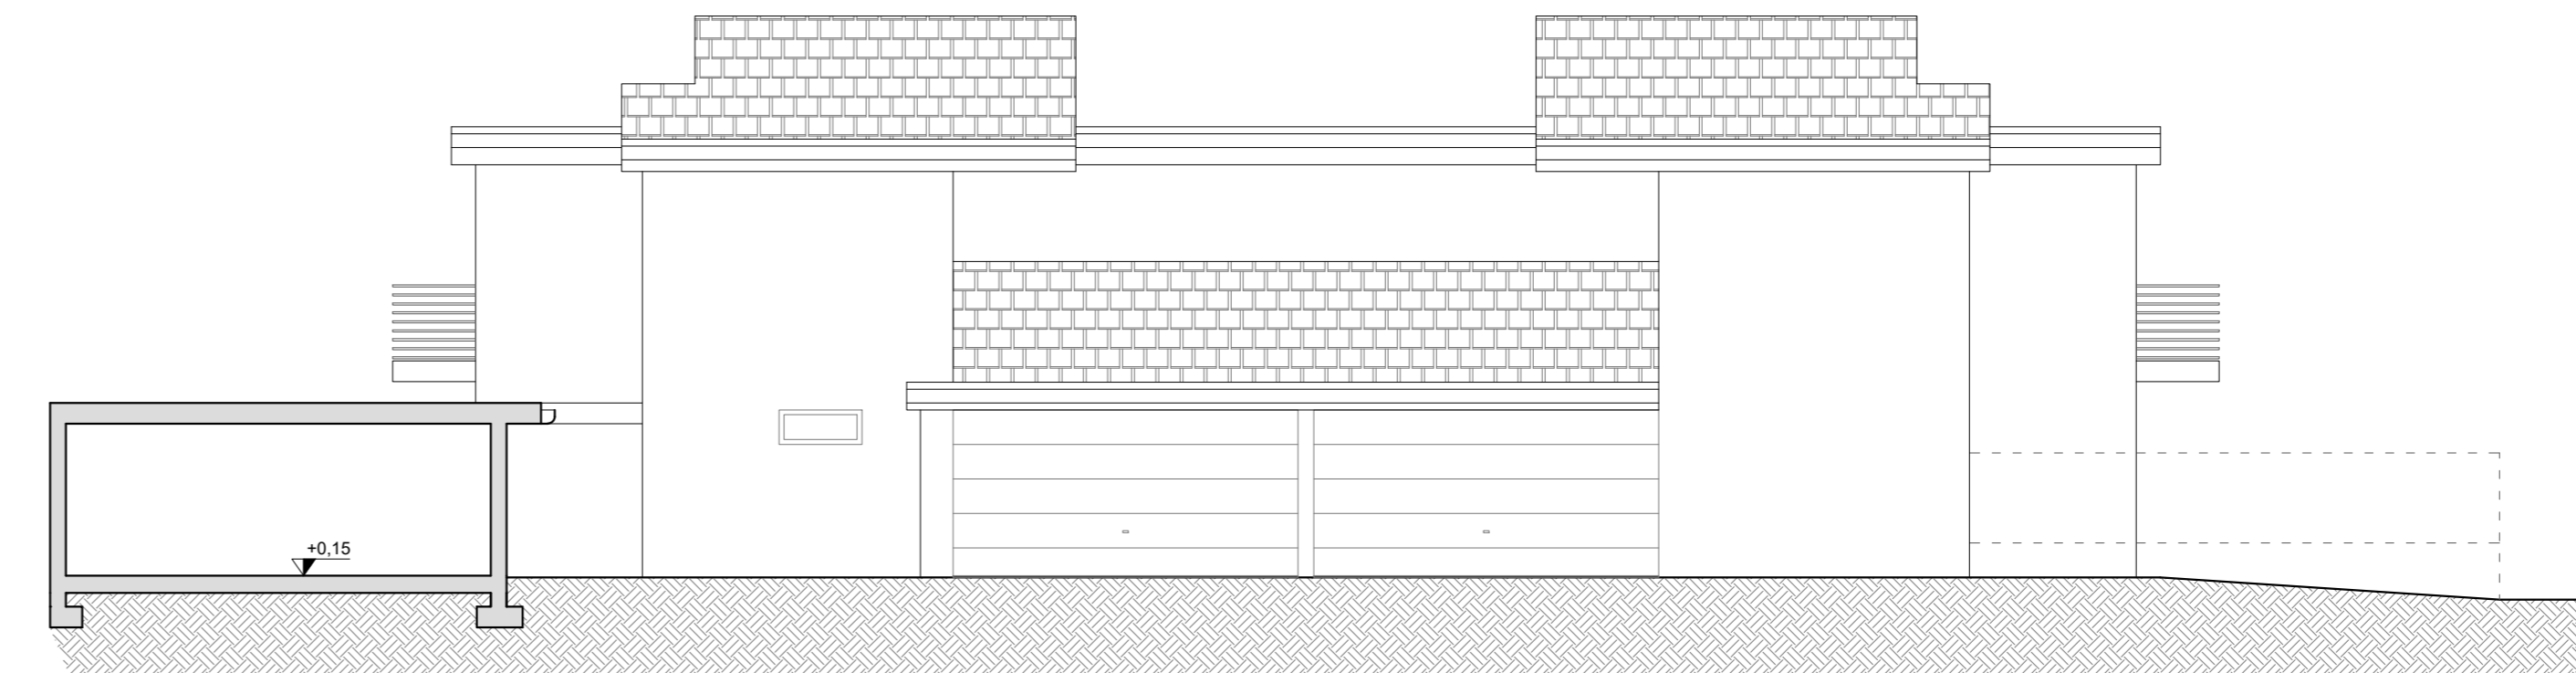


VILLETTE - PROSPETTO EST DA CORSELLO BOX

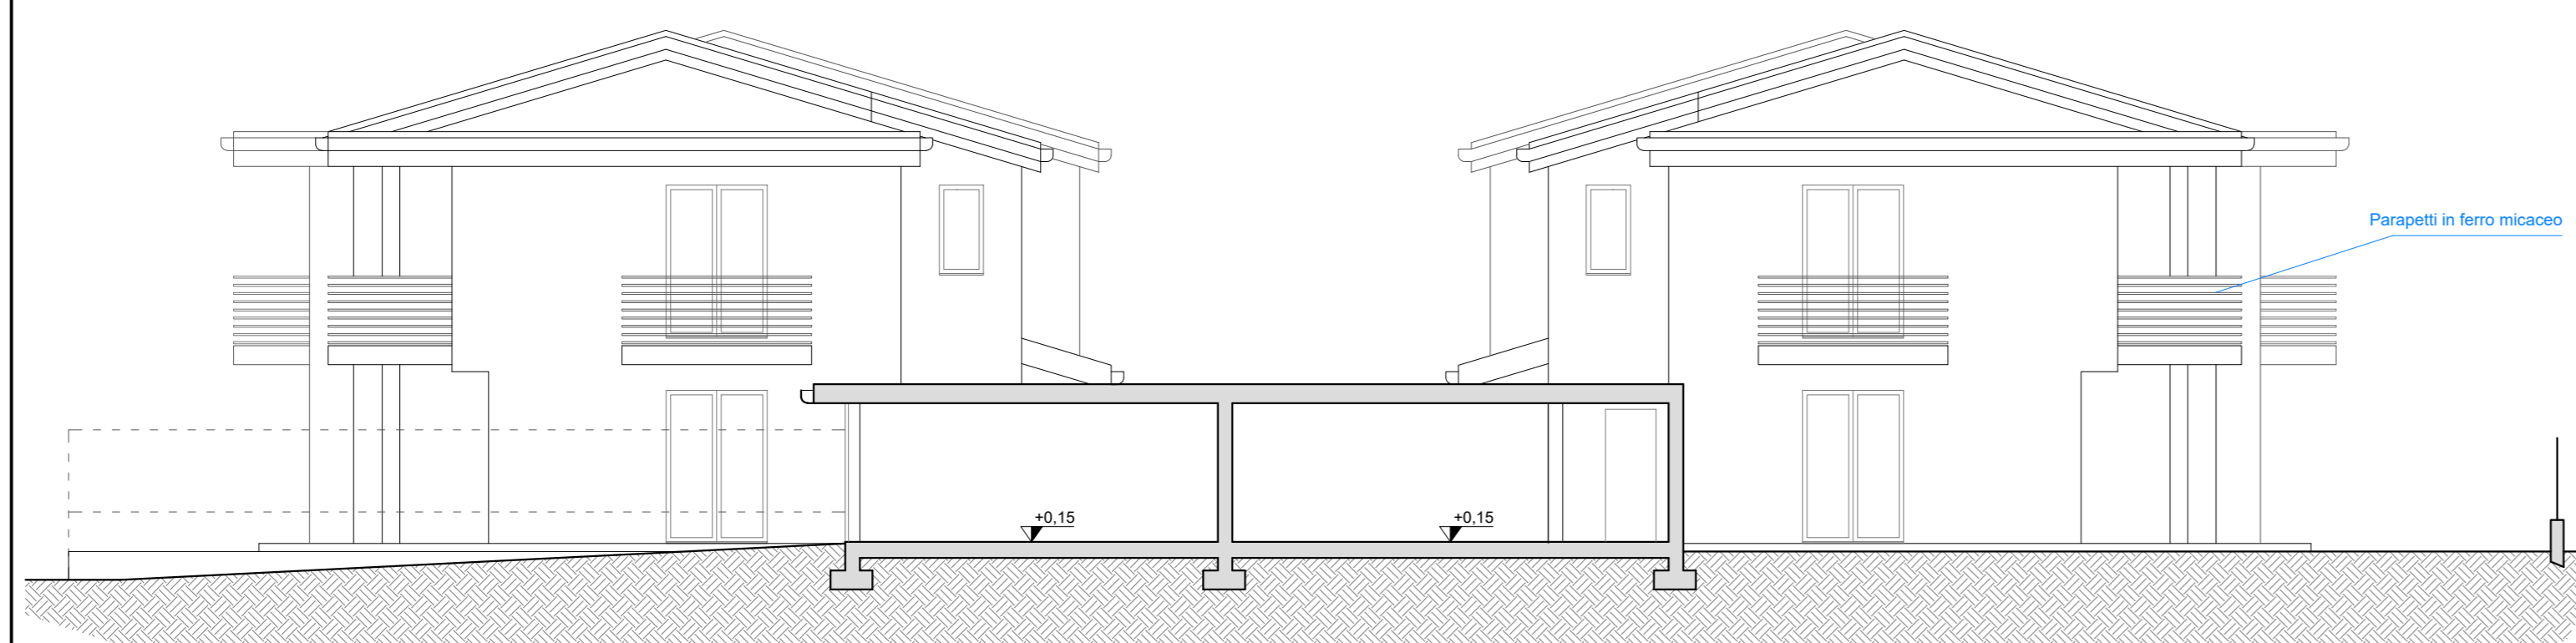


VILLETTE - PROSPETTO SUD

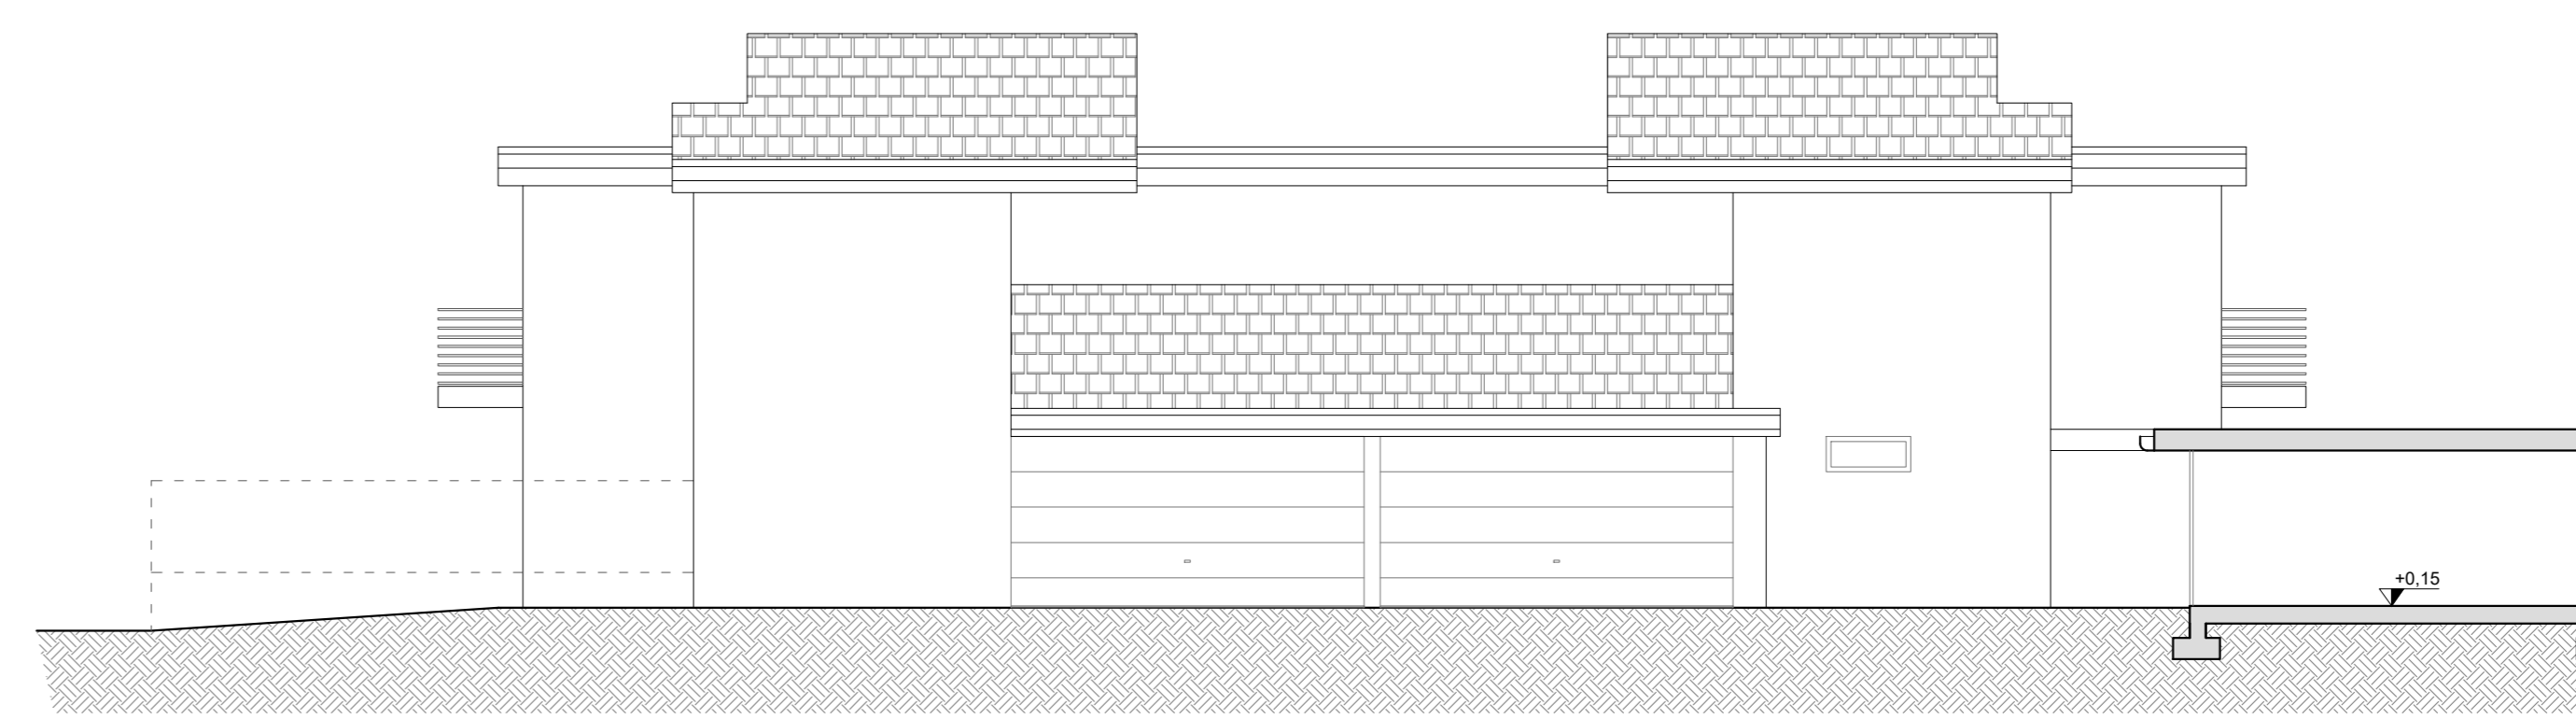

VILLETTE - PROSPETTO OVEST DA CORSELLO BOX

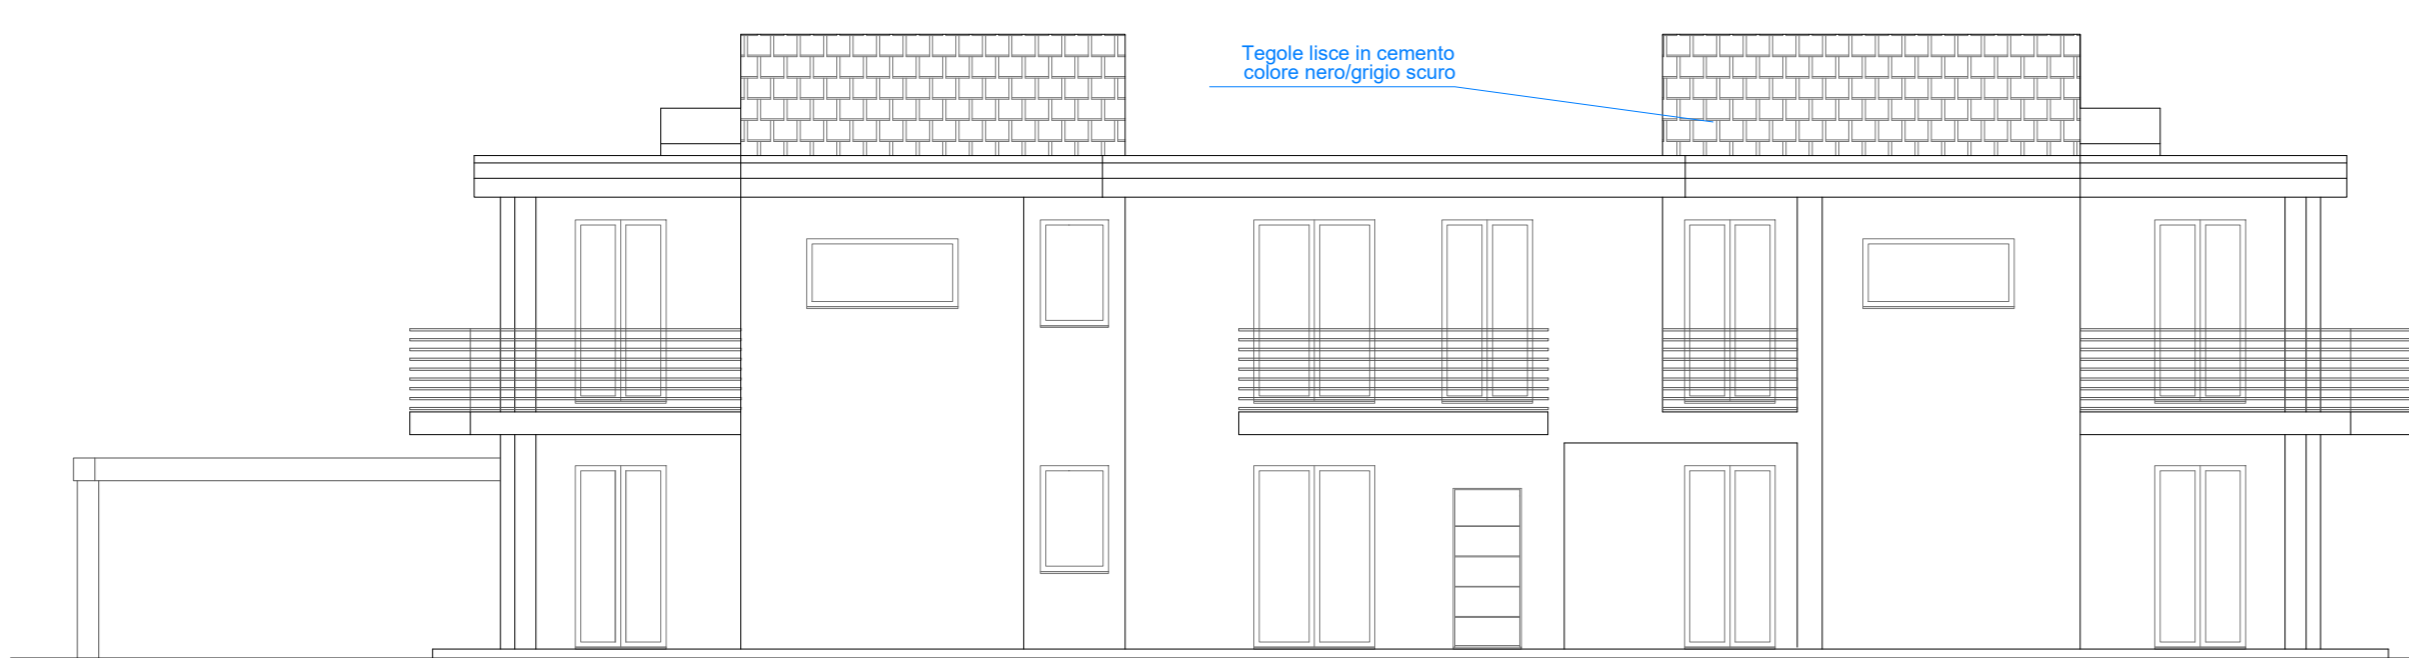

VILLETTE - PROSPETTO EST

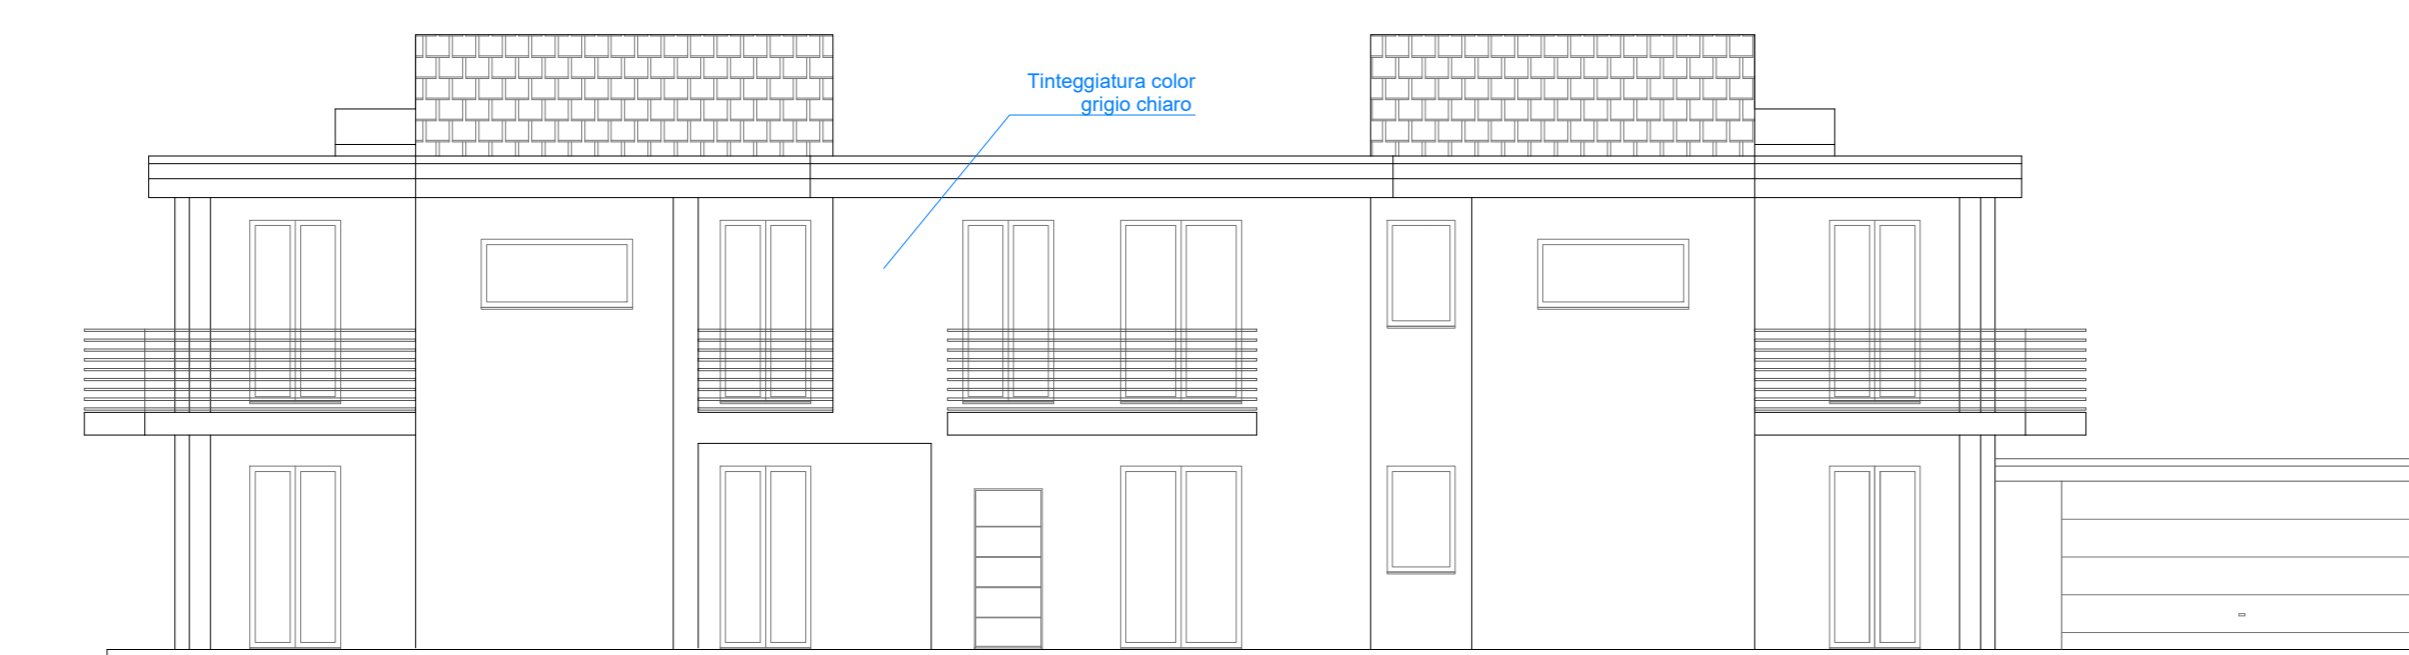

VILLETTE - PROSPETTO OVEST

Studio Martegani <b>Dot. Ing. Alfredo Martegani</b> via Cassale 1, 21012 Gallarate (VA) tel. 0331-716139 e-mail: studio.martegani@gmail.com	PROGETTO: <b>P.I.I. Via Bonacalza, Via VIII Marzo, Via delle Arti</b>	tavola numero <b>09d</b>
	OGGETTO: <b>- PROPOSTA DI VARIANTE - AREA VIA VIII MARZO Villette Prospetti</b>	scala 1:100 data 26/08/2022 aggiornamenti
	LOCALITA': Oggiona con Santo Stefano (VA), Via Bonacalza	
	COMITENTE: DI.MA. SRL	