




VILLE - PROSPETTO OVEST

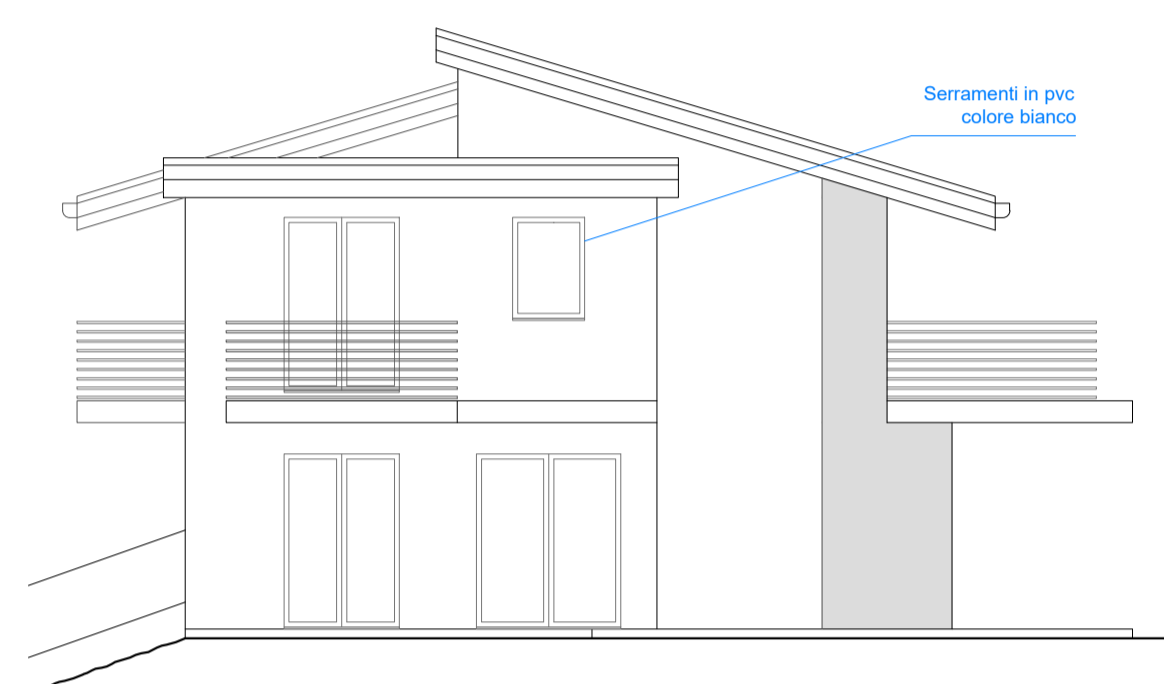

VILLE - PROSPETTO NORD

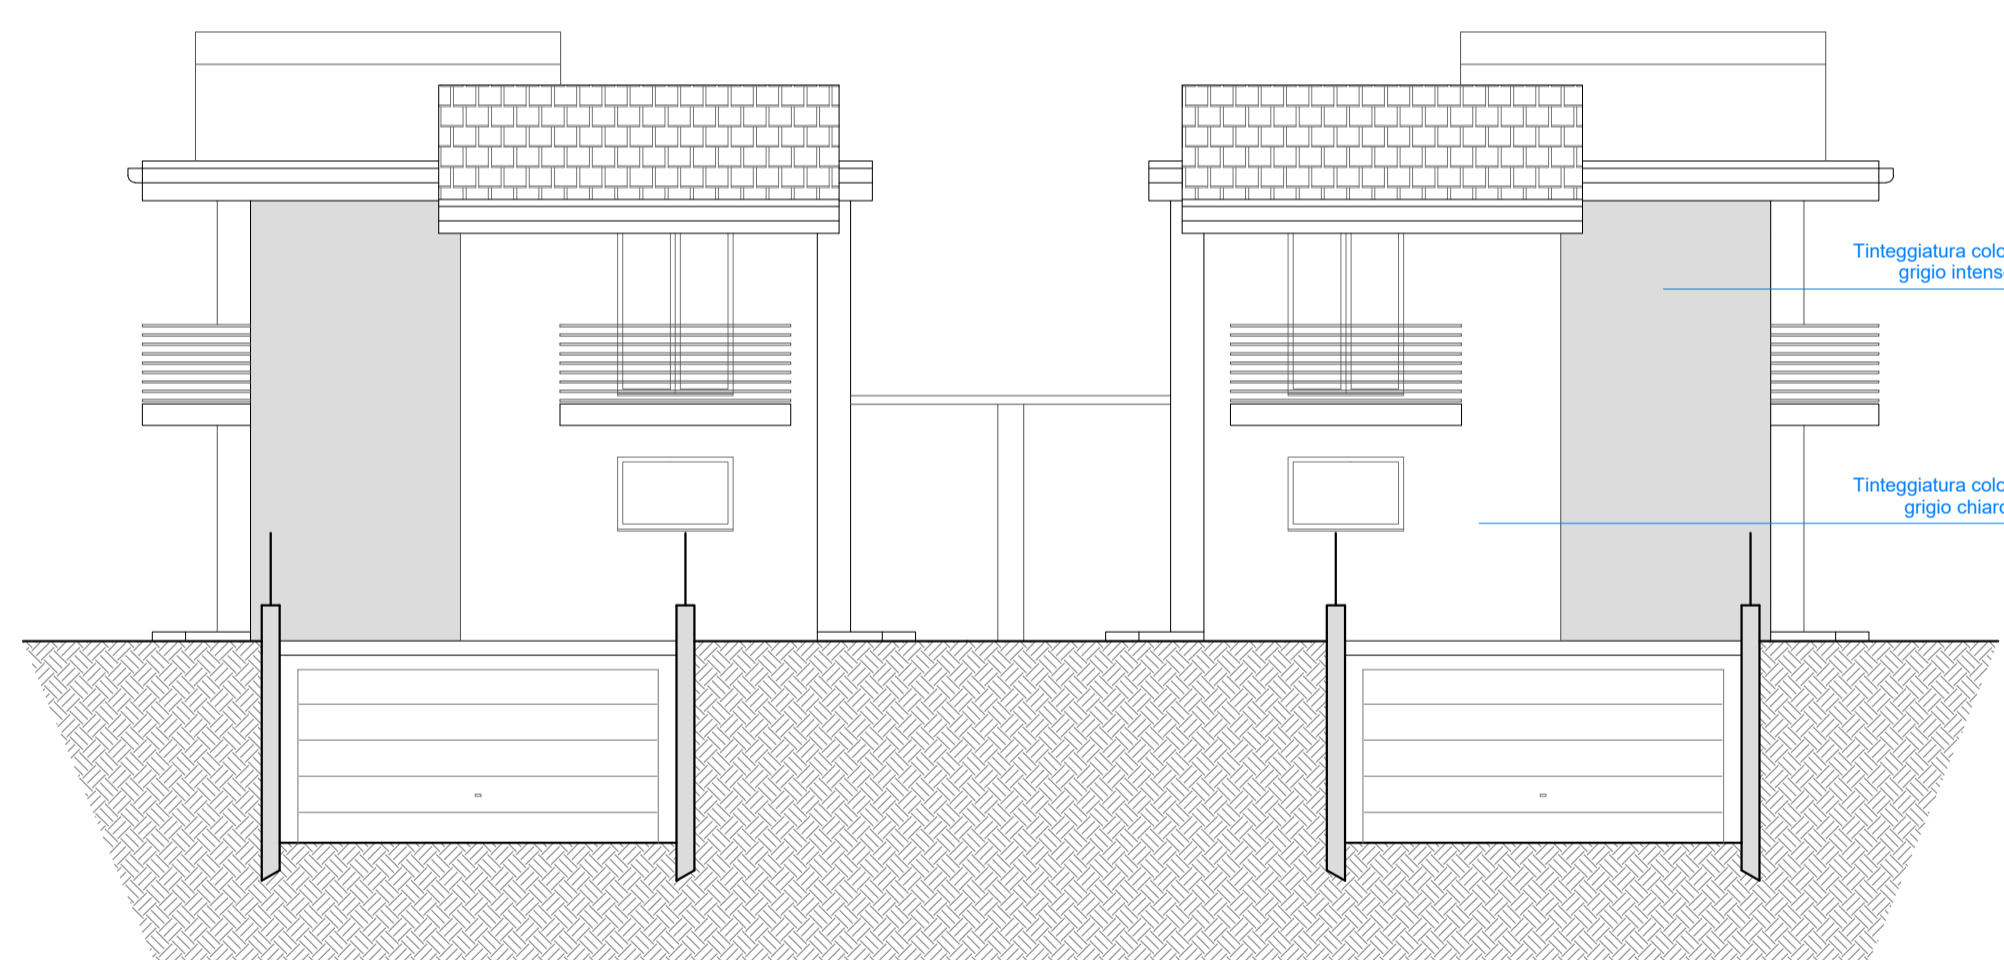

VILLE - PROSPETTO EST

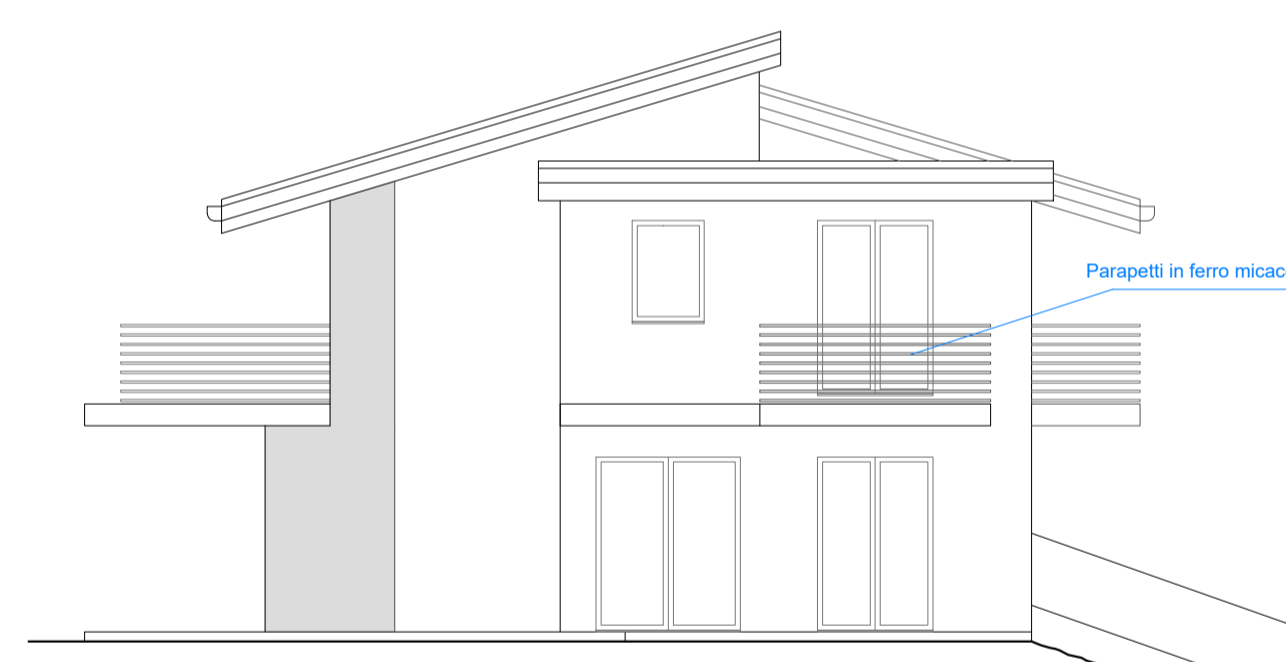

VILLE - PROSPETTO SUD

Studio Martegani	PROGETTO:	P.I.I. Via Bonacalza, Via VIII Marzo, Via delle Arti	tavola numero
	OGGETTO:	- PROPOSTA DI VARIANTE - AREA VIA III MARZO Ville Prospetti	09f
Dott. Ing. Alfredo Martegani via Castelli 1, 21013 Gallarate (VA) tel/fax 0331-776139 e-mail studio.martegani@gmail.com	LOCALITÀ:	Oggiona con Santo Stefano (VA), Via Bonacalza	scala
	COMMITTENTE:	DI.MA. SRL	1:100
			26/08/2022
			aggiornamenti: